



Detail - současný stav

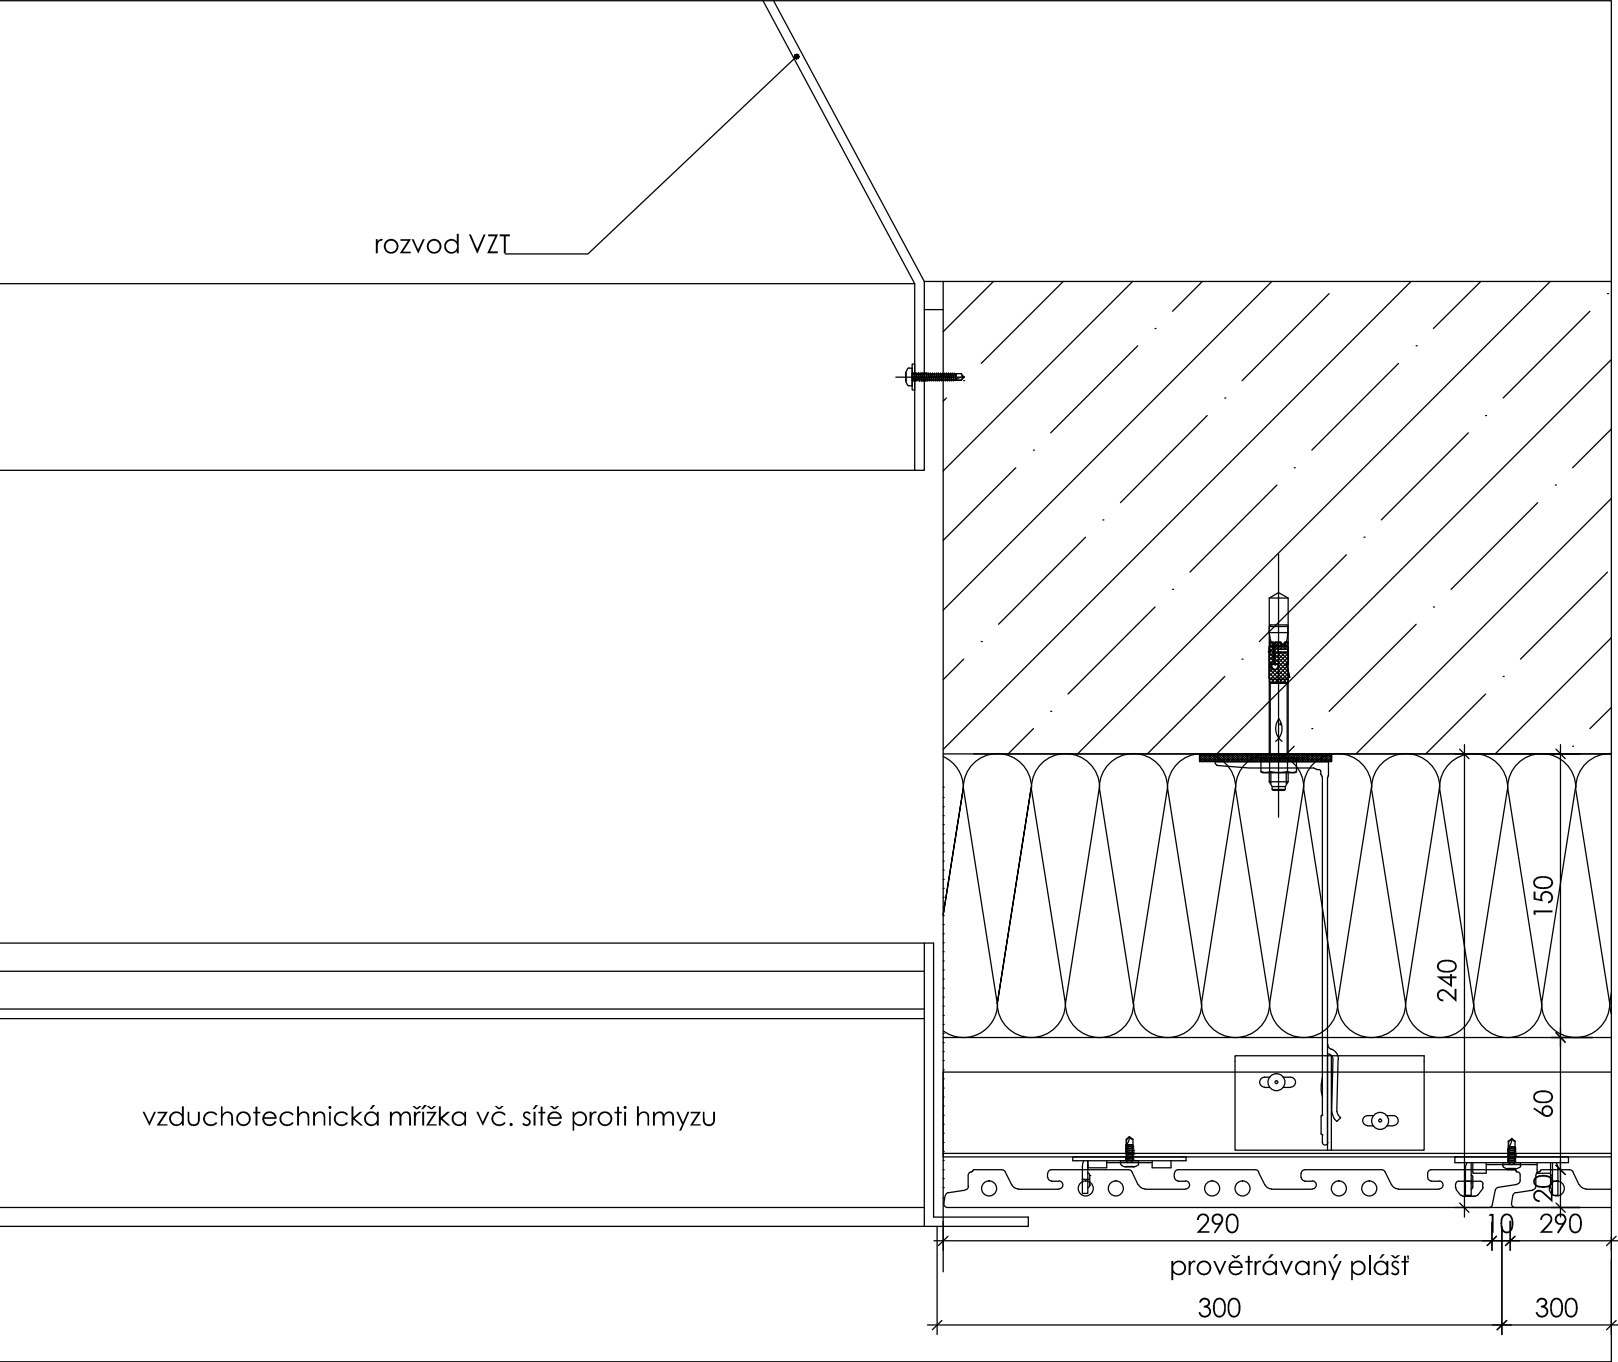

Materiály a zařízení, uvedené v projektové dokumentaci stavby, jsou pouze směrné dle nutných standardů pro zpracování projektu a podrobného výkazu materiálu. Materiály a výrobky je možné zaměnit při zachování shodných parametrů a funkce.

±0,000 = stávající

revize	popis	zodp.	datum

autoři: Ing. arch. Pavel Němeček, CSc., Ing. arch. Daniel Němeček		<div> IČO 41636473</div>	
úřad: <b>ÚMO Plzeň 1, odbor stavebně správní</b> , alej Svobody 60, 323 00 Plzeň			
investor: <b>LF UK v Plzni</b> , Husova 3, 301 00 Plzeň			
<b>UniMeC - SO 04 - zaizolování požárního odvětrání</b>		Stupeň	<b>JPD</b>
		Datum	VIII / 2017
		Měřítko	1:4
		Číslo výkresu	<b>05</b>
detail - současný stav			