



STÁVAJÍCÍ STAV

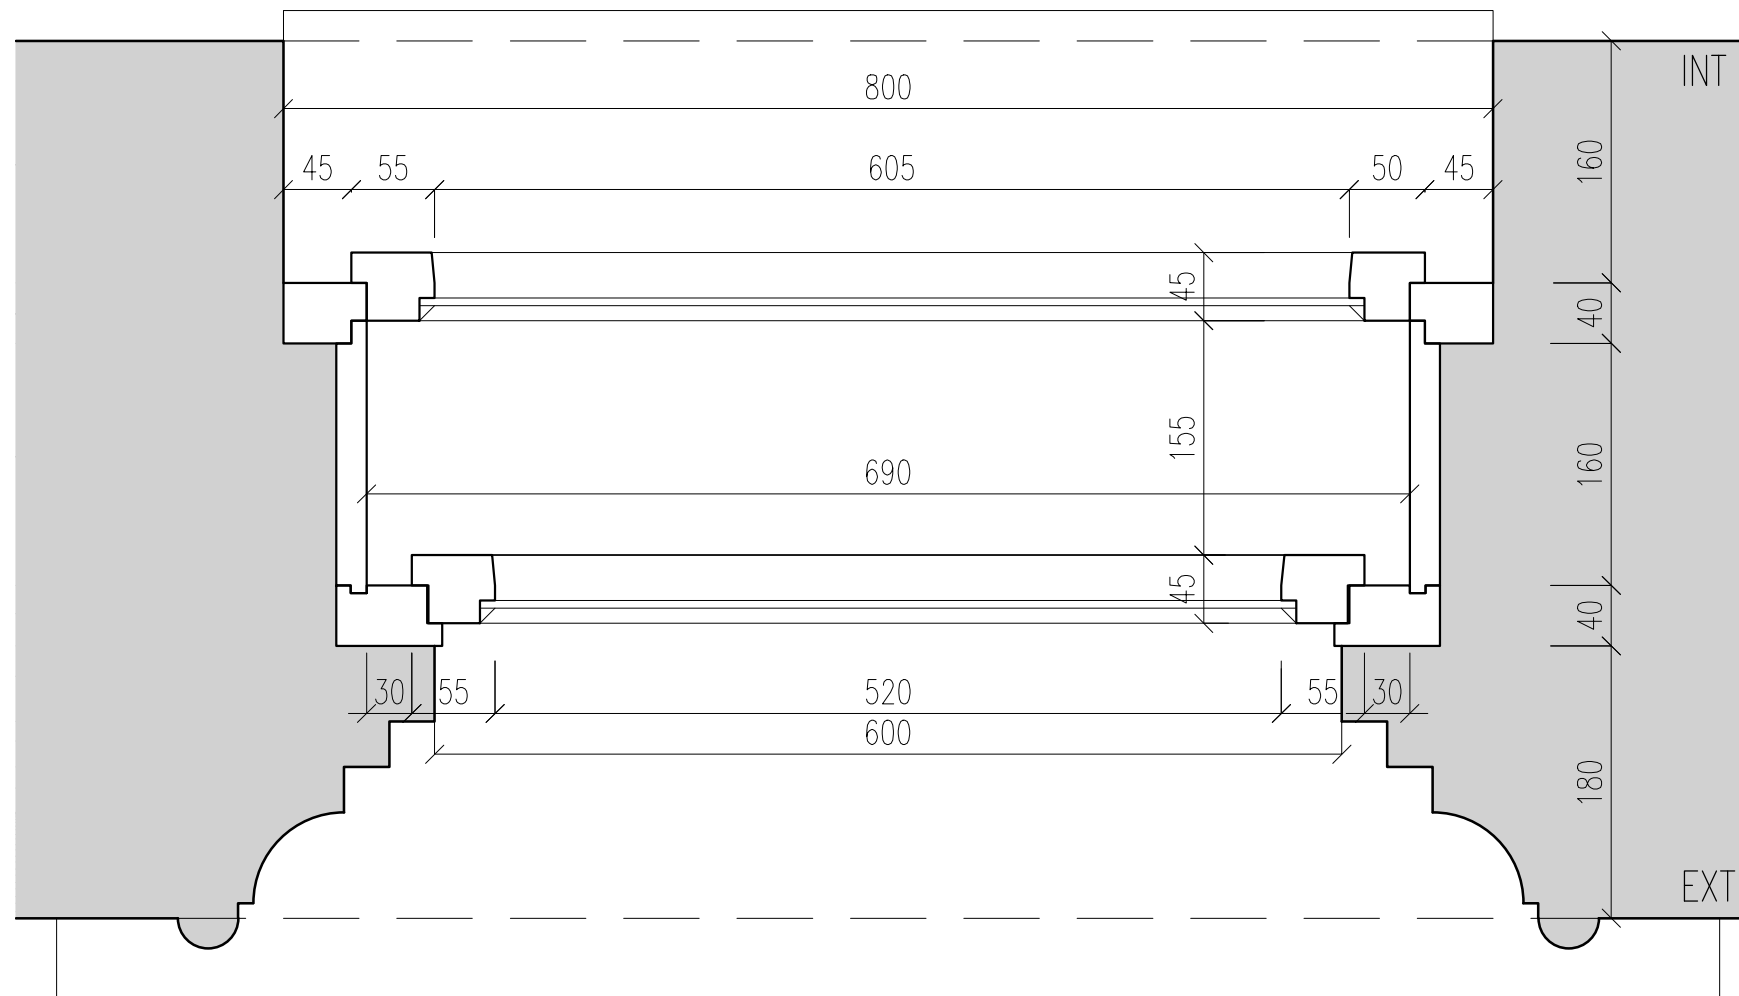

NAVRHOVANÝ STAV

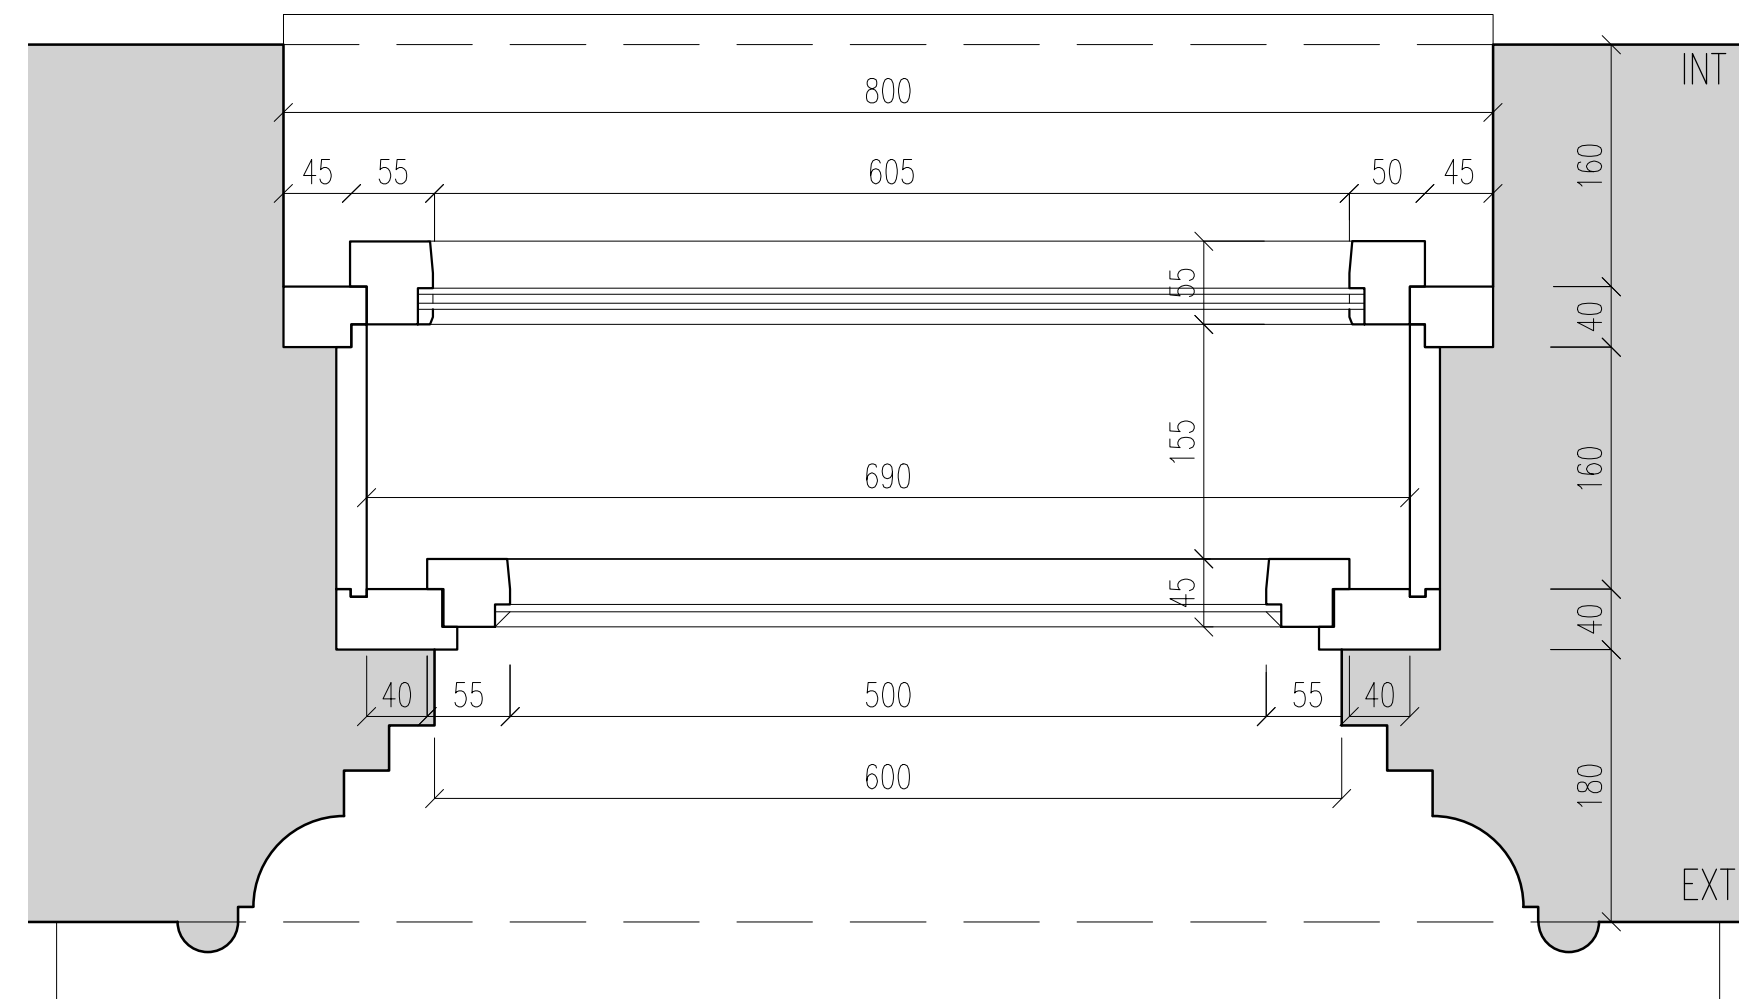

Zpracovali.	Odpovědný projektant:	Datum:	Investor: Univerzita Karlova Ovocný trh 560/5, Praha 1		
Ing. Petra Mikšovská	Ing. Petra Soukupová	květen 2017			
Souřadnicový systém: místní		Výškový systém: BpV			
Název akce: <div style="text-align: center;">výměna oken</div> Lokalita: k.ú. Nové Město, č.p. 458, č.parc. 1520 Ke Karlovu 4, Praha 2					
			dokumentace pro provedení stavby		
			číslo výkresu	Měřítko	číslo kopie
Název výkresu: <div style="text-align: center;">OKNO 06 PŮDORYS – STAV A NÁVRH</div>			06_3	1 : 8	