


EXT

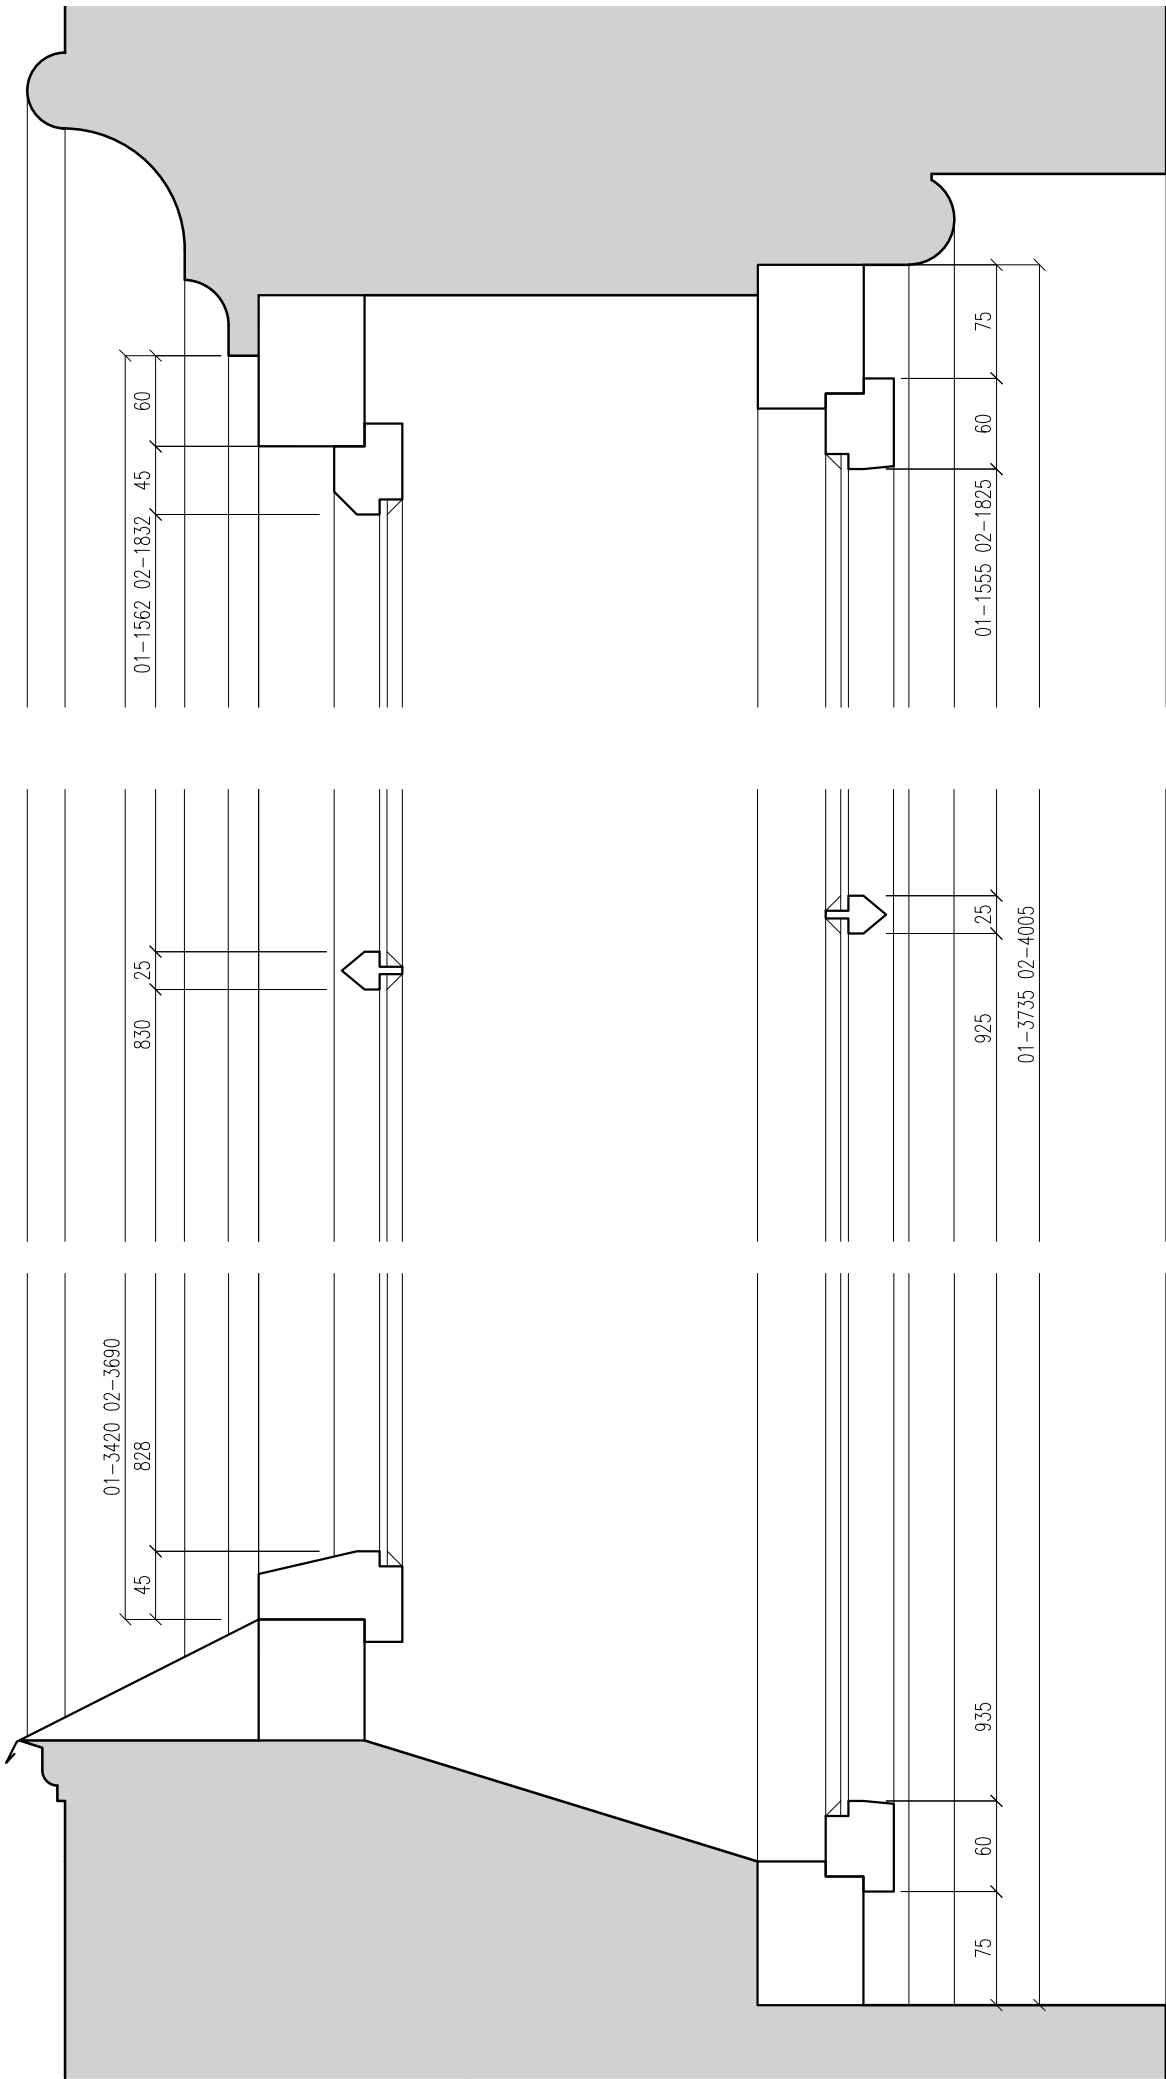

INT

Zpracovali:		Odpovědný projektant:	Datum:	Investor:		
				Univerzita Karlova Ovocný trh 560/5, Praha 1		
Ing. Petra Mikšovská		Ing. Petra Soukupová	květen 2017			
Souřadnicový systém: místní		Výškový systém: Bpv				
Název akce:						
výměna oken						
Lokalita:				dokumentace pro provedení stavby		
k.ú. Nové Město, č.p. 458, č.parc. 1520						
Ke Karlovu 4, Praha 2				číslo výkresu	Měřítko	číslo kopie
Název výkresu:						
OKNO 01 A 02 ŘEZ				0102_2	1 : 5	