



STÁVAJÍCÍ STAV

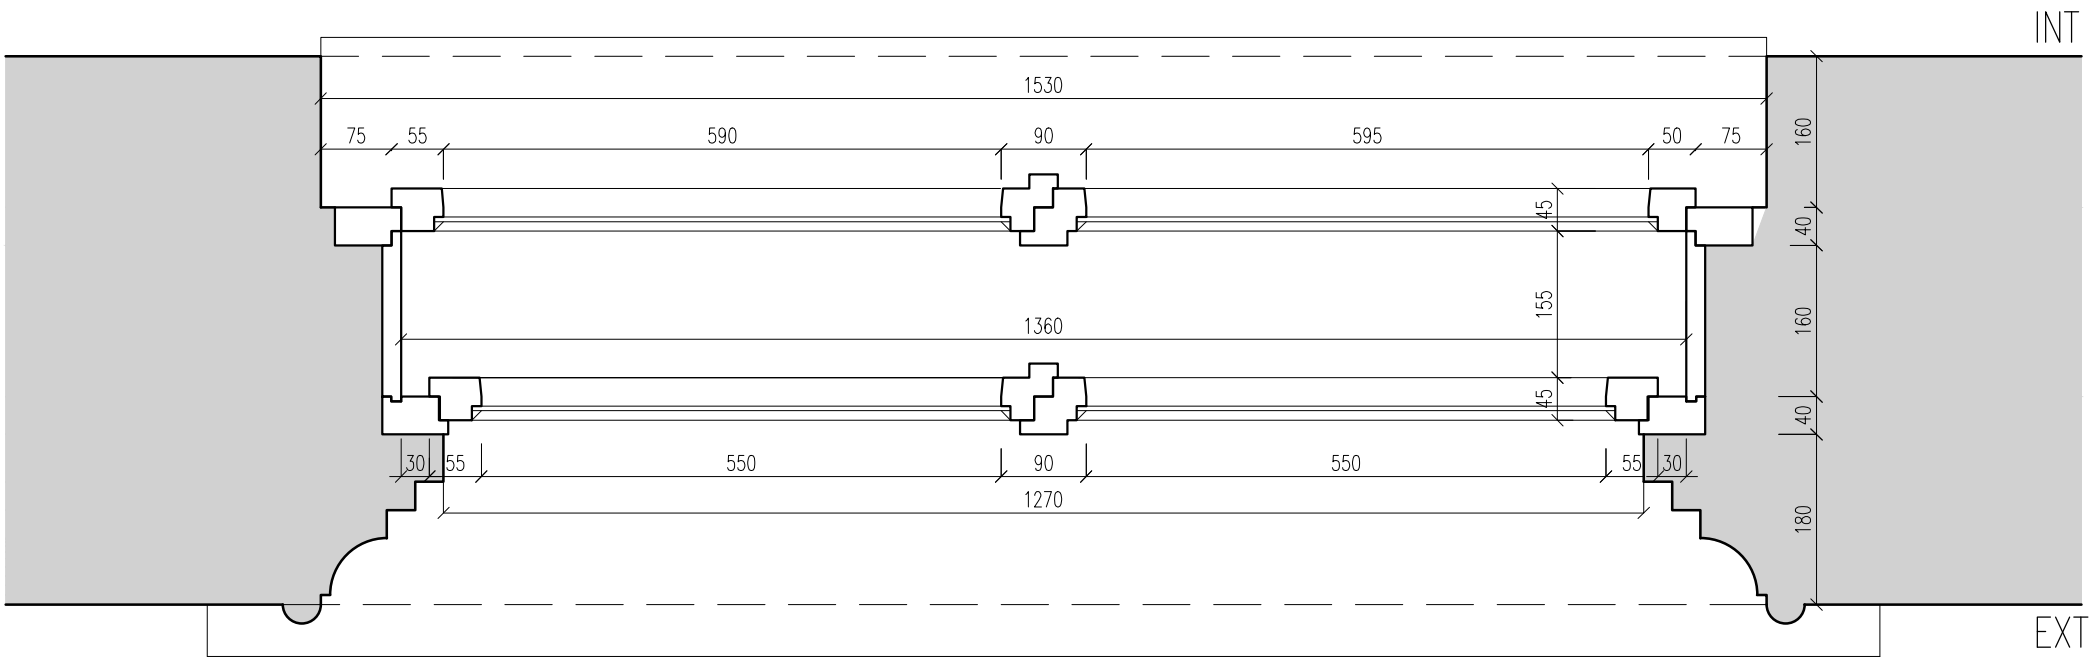

NAVRHOVANÝ STAV

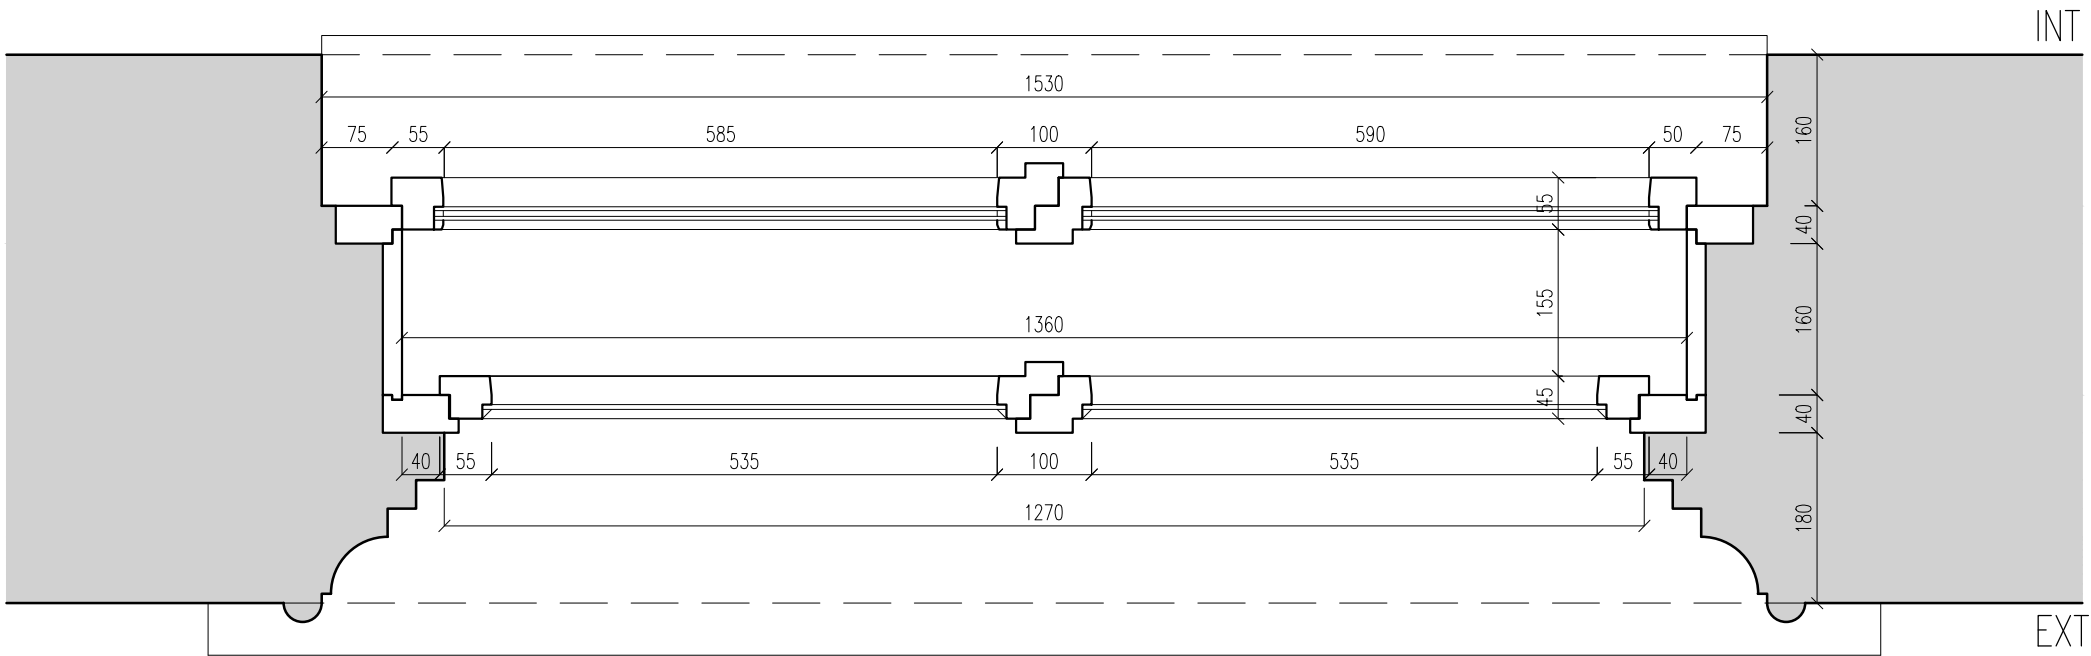

Zpracovali:	Odpovědný projektant:	Datum:	Investor:		
			Univerzita Karlova Ovocný trh 560/5, Praha 1		
Ing. Petra Mikšovská	Ing. Petra Soukupová	květen 2017			
Souřadnicový systém: místní		Výškový systém: Bpv			
Název akce: výměna oken Lokalita: k.ú. Nové Město, č.p. 458, č.parc. 1520 Ke Karlovu 4, Praha 2					
			dokumentace pro provedení stavby		
			číslo výkresu	Měřítko	číslo kopie
Název výkresu: OKNO 05 PŮDORYS – STAV A NÁVRH			05_3	1 : 8	