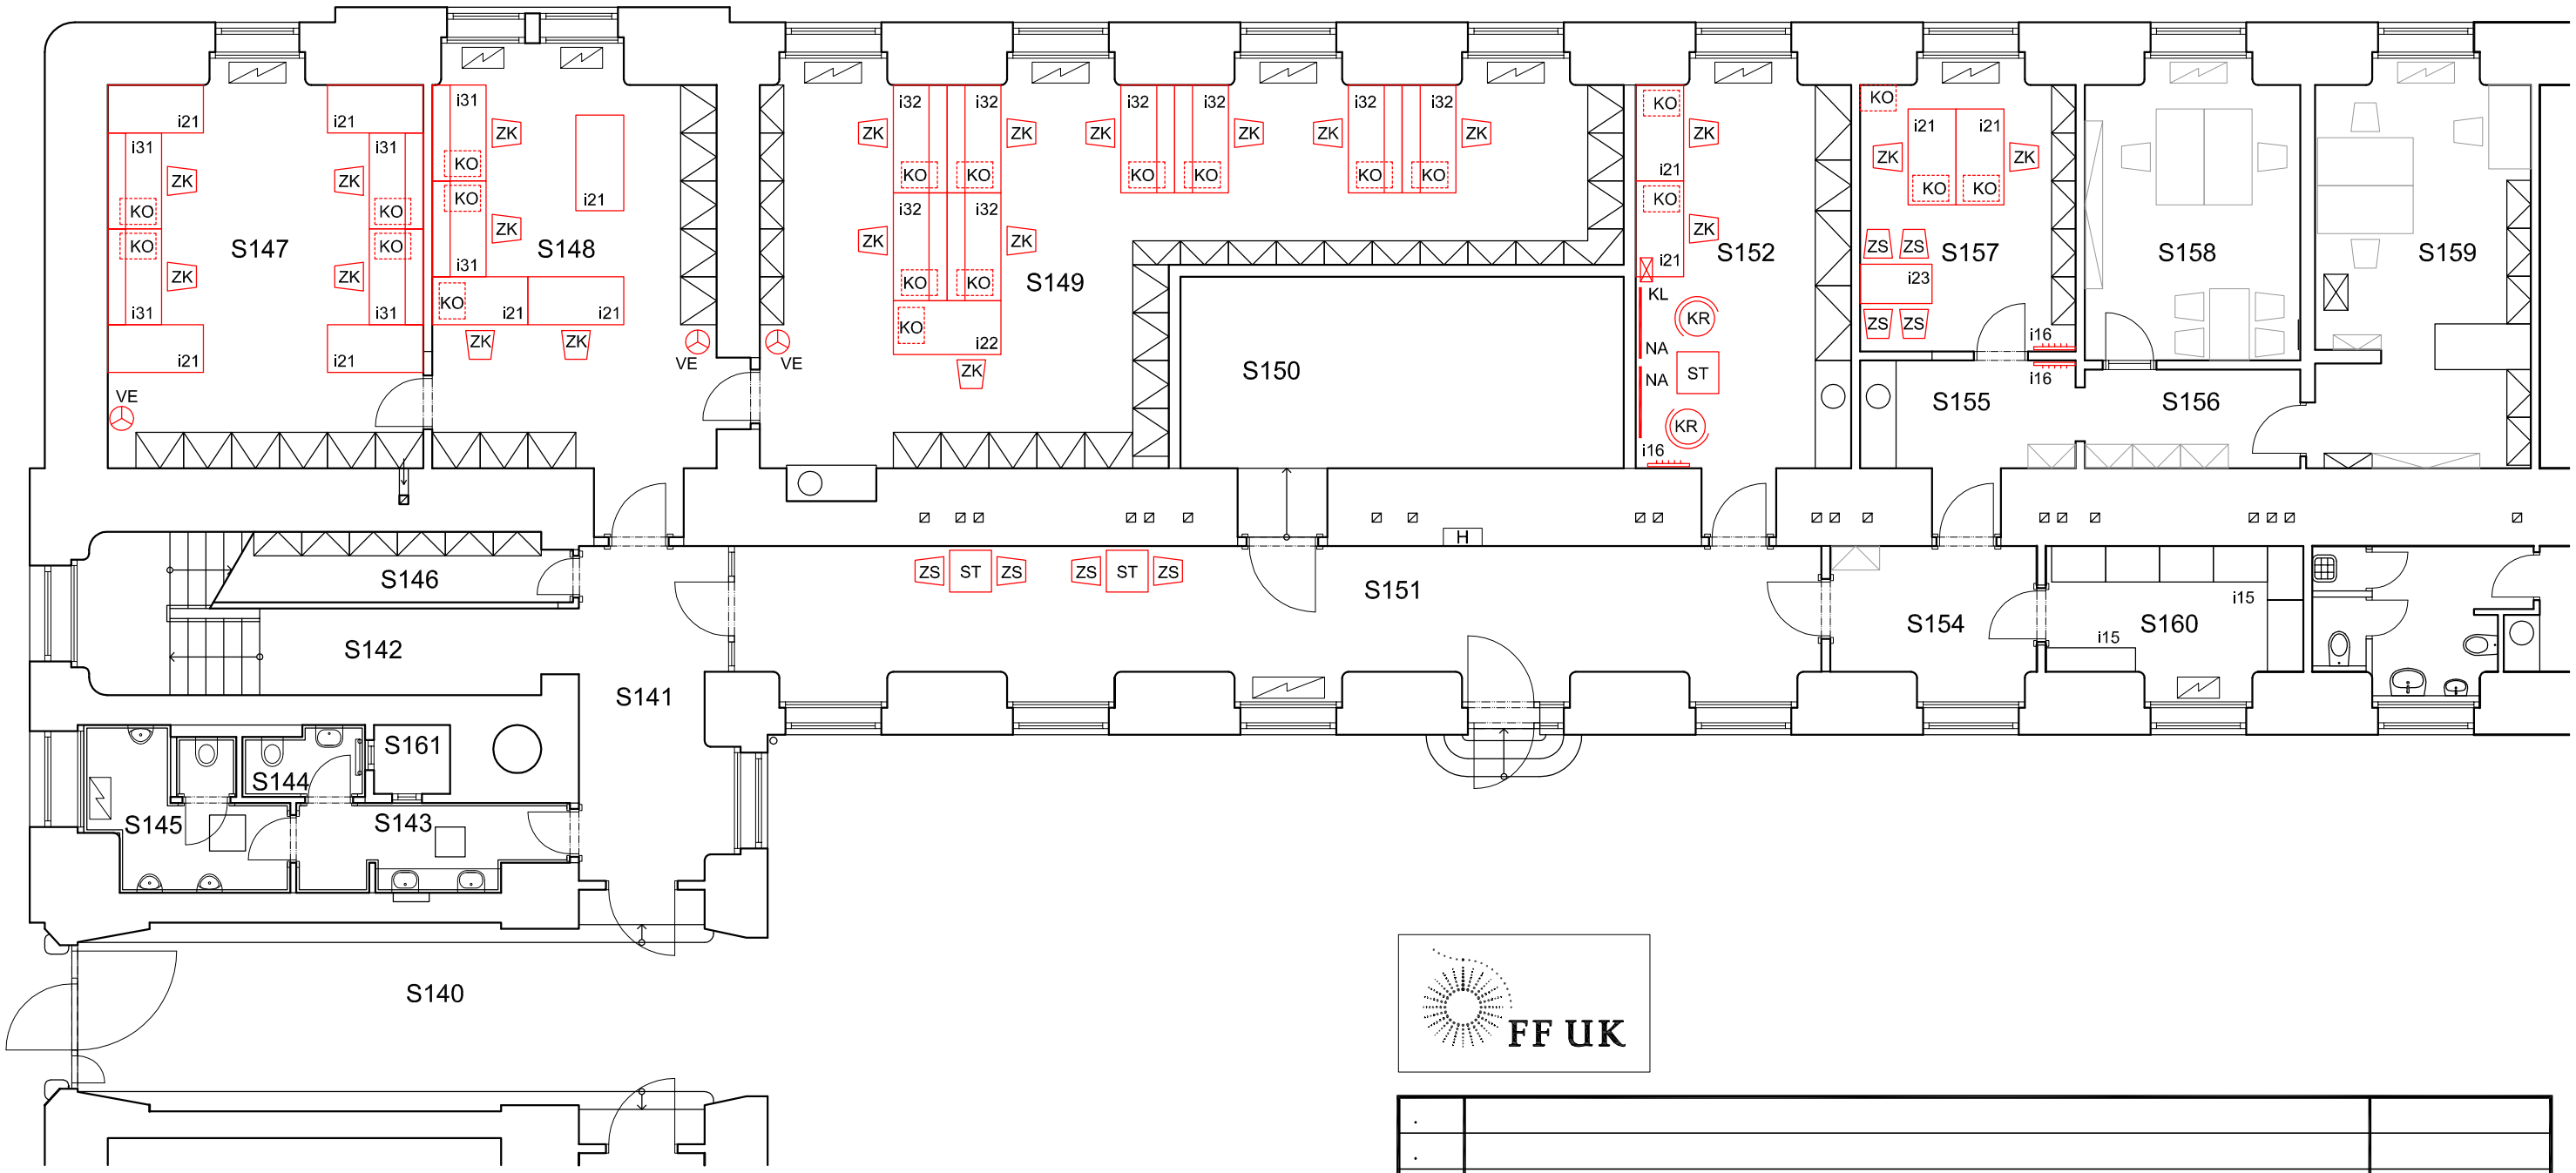

FF UK

.		
.		
.	Revize	03.2014
ZMĚNA		DATUM

JTSK ±0,000 = 193,46 m n.m. Bpv

PROJEKTOVÁ, INŽENÝRSKÁ A KONZULTAČNÍ ORGANIZACE

CERTIFIKÁT ISO 9001 DIČ CZ60193280

VPÚ DECO PRAHA a.s., PODBABSKÁ 1014/20, 160 00 PRAHA 6 www.vpupraha.cz

PROJEKTANT	VYPRACOVAL	KONTROLA	HIP
Ing.arch. Š. Mika	Ing.arch. Š. Mika	Ing.arch. L. Přenosil	Ing.arch. Š. Mika

VPÚ DECO PRAHA a.s.

ATELIÉR POZEMNÍCH STAVEB

AKCE

FFUK – Revitalizace parteru kolem Laboratoře výpočetní techniky Interiér volný

ČÍSLO ZAKÁZKY	2–0350–00/50
DOKUMENTACE	JPD
MĚŘÍTKO	–
DATUM	11.2013
POČET FORMÁTŮ	2 A4

OBSAH PŘÍLOHY

PŮDORYS

ČÁST	ČÍSLO PŘÍLOHY	ČÍSLO KOPIE
.	02	

KÓD FFI_JPD_0_000_000_PP1

DOKUMENTACI LZE UŽÍVAT POUZE VE SMYSLU PŘÍSLUŠNÉ SMLOUVY O DÍLO. VÝKRES, ČI JEHO ČÁST, MŮŽE BÝT KOPÍROVÁN NEBO JINÝM ZPŮSOBEM ROZŠIŘOVÁN POUZE PO PŘEDCHOZÍM SOUHLASU VPÚ DECO PRAHA a.s.