ORIENTAČNÍ SYSTÉM

č. položky	POPIS	CELKEM
1.1	Označení objektu na budově u vstupu	–
1.2	Orientační plán budovy	1
1.3	Číselné označení dveří	24
1.4	Označení dveří piktogramem	4
1.5	Označení dveří učeben	9
1.6	Označení dveří kanceláří	7
1.7	Směrové a příkazové pokyny	viz POV
1.8	Číselné označení podlaží	2
1.9	Fólie s grafikou lepená na sklo	–
1.10	Popis kójí	–
1.11	Svislé pruhy látky zavěšené v prostoru	–

MOBILIÁŘ VESTAVĚNÝ - 1.PATRO

č. položky	SCHÉMA	POPIS	1.05	1.06	1.07	1.10	1.11	1.12	1.15	CELKEM
VSM 01	výška 2900	vestavěná skříň dřez + nutno zaměřit	1	1	1	1	1			5
VSM 02	900	věšáková stěna						4	2	6

POZNÁMKA:
ZABUDOVANÁ PROMÍTACÍ PLÁTNA, TABULE, VIZUALIZACE,PC PŘEHRÁVAČE (VIDEO,MP3,DVD,MIKROFONA,DATAPROJEKTORY A DALŠÍ PROJEKTOVÁ ZAŘÍZENÍ
JSOU SOUČÁSTÍ SAMOSTATNÉHO PROJEKTU „PŘÍPRAVNÁ A PROJEKTOVÁ DOKUMENTACE INSTALACE PŘÍSTROJOVÉHO VYBAVENÍ A ICT"

VYTYPOVANÝ DODAVATEL VOLNÉHO A VESTAVĚNÉHO INTERIÉRU MUSÍ PŘED REALIZACÍ CELÉ DODÁVKY PŘEDLOŽIT K ODSOUHLASENÍ KAŽDÝ PRVEK NA VZORKU

SOUČÁSTÍ VÝKRESU JSOU TABULKY PRVKŮ
POPIS ORIENTAČNÍHO SYSTÉMU VIZ TECHNICKÁ ZPRÁVA

MOBILIÁŘ VOLNÝ - 1. PATRO

č. položky	SCHÉMA	POPIS	1.01	1.05	1.06	1.07	1.08	1.09	1.10	1.11	1.12	1.13	1.14	1.15	1.16	1.17	1.18	1.19	CELKEM
VSM 01	690	kancelářská židle 690 x 670		1		1	3	1	1	1	1	6	4	1	5	3	2	2	32
VSM 02	550	židle 550 x 560	4	30		30	20	30	32	24	32	6	6	14				6	234
VSM 03	600	křesílko 600 x 500															2		2
VSM 04	1800	stůl pro studenty 1800 x 600 x 740					2						2						4
VSM 05	1200	stůl pro studenty 1200 x 600 x 740		15		15	12	12	16	12	16		4						102
VSM 06	2100	katedra 2100 x 750 x 740 ATYP		1		1	1	1	1	1	1		1						8
VSM 07	1400	pracovní stůl 1400 x 800 x 740 + 1 kontejner										6	4		3	2	2		17
VSM 07a	1400	rovný čalouněný paraván s kováním pro uchycení mezi dva stoly 1400 x 18 x 360										3	2						5
VSM 07b	1400	elektrifikovaný panel s čalouněnou plochou a zavěšenými zásuvkami 1400 x 350 x 2000													3	2	2		7
VSM 08	1200	pracovní stůl 1200 x 700 x 740 + 1 kontejner												5					5
VSM 08a	1200	elektrifikovaný panel s čalouněnou plochou a zavěšenými zásuvkami 1200 x 350 x 2000												5					5
VSM 09	800	skříň pod kopírku 800 x 600 x 740												1	1	1			3
VSM 10a	430	poličný kontejner 430 x 550 x 580					2												2
VSM 11	1400	konferenční stůl 1400 x 700 x 740										1	1						2
VSM 11	1000	konferenční stůl Ø 1000 x 740		1														1	2
VSM 12	800	konferenční stolek 800 x 600 x 650															1		1
VSM 13	800	knihovna 1 dělo + plné dveře 800 x 400 x 2200					4					10	7		1	2	3		27
VSM 13a	400	knihovna 1 dělo + plné dveře 400 x 400 x 2200											1		1	1			3
VSM 13b	700	skříň 2 dílouky 2 plné dveře 700 x 400 x 900															1	1	2
VSM 20	Ø 600	věšák stojanový		4	3	4	3	3	4	3		1	1		1	1	1	1	30
	série modulového sezení																		
VSM 22a		celočalouněné tvrdé sezení průměr cca 1820/ v.380	2																2
VSM 22b		stolek kulatý na středové noze průměr cca 540/ v.420	4																4
VSM 23		tabule keramická stojanová 2000/1200											1						1
VSM 40	550	židle 550 x 560		10		10	2			2			4						28

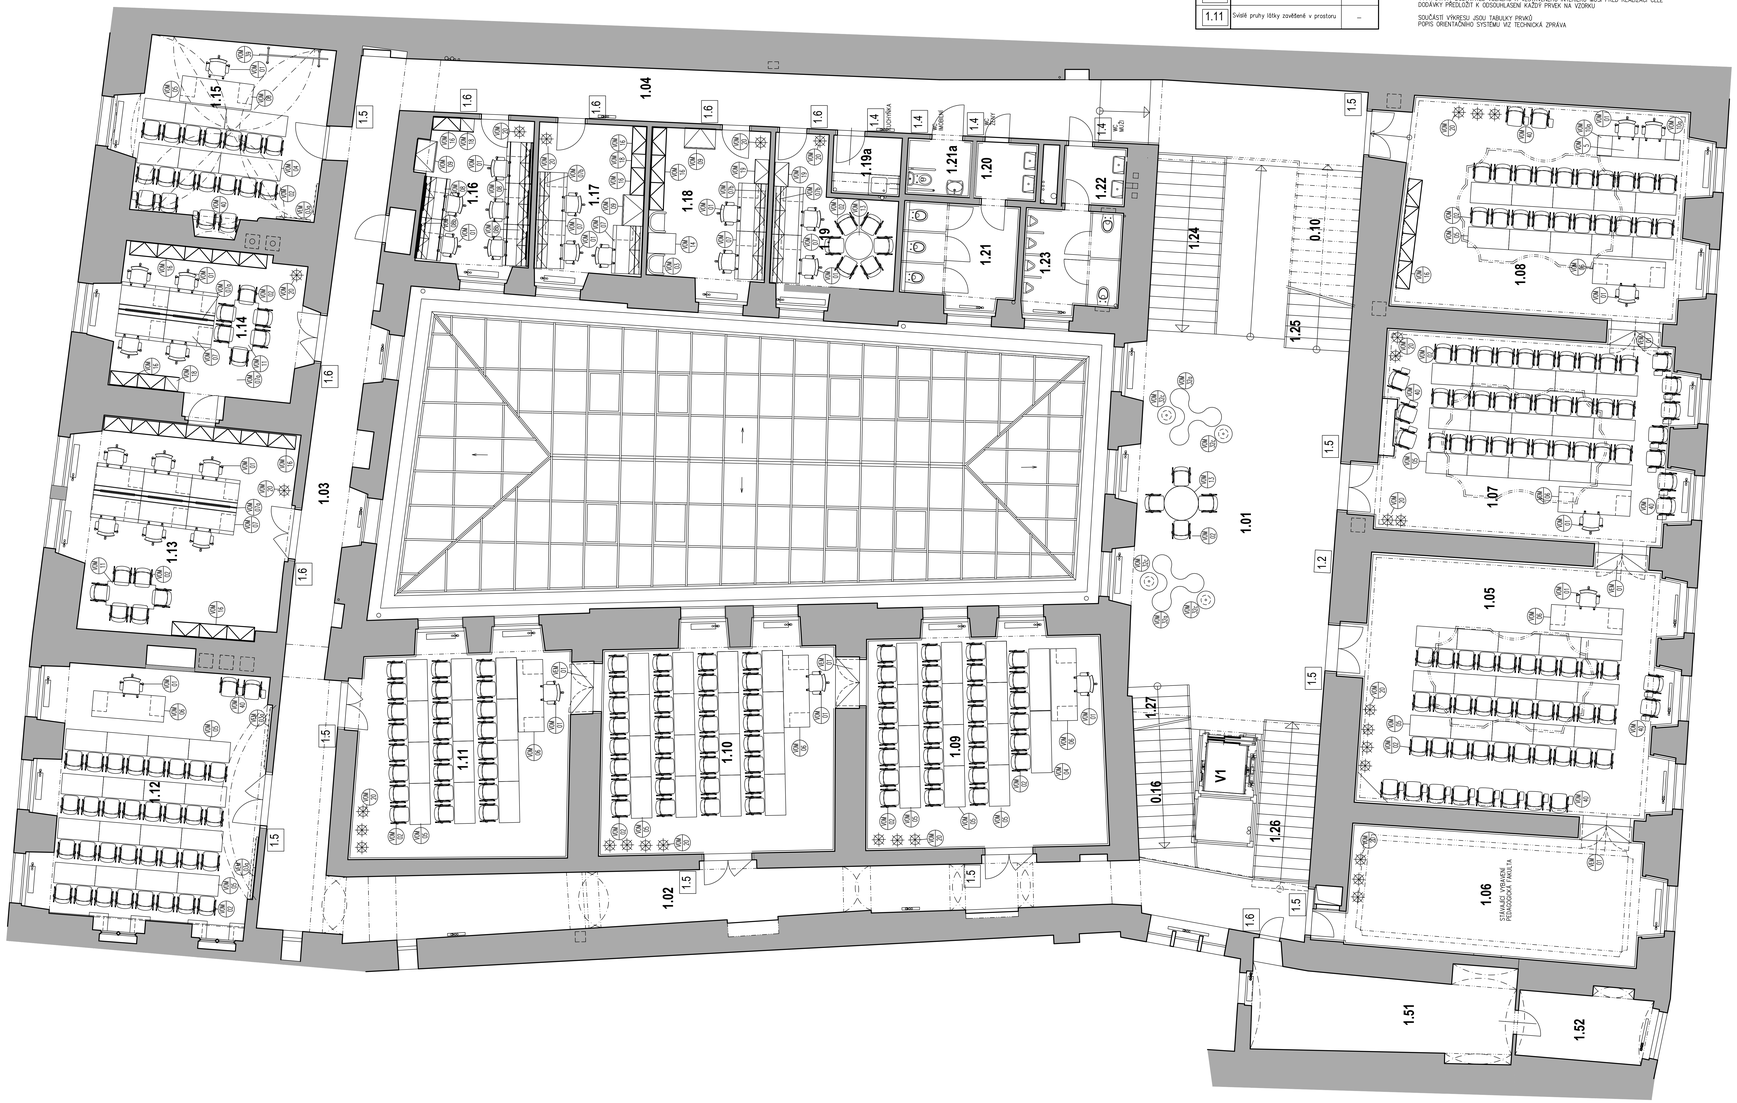

Tabulka místností

Číslo	Jméno	Plocha [m²]
1.01	HALA	96,69
1.02	CHODBA	45,43
1.03	CHODBA	42,27
1.04	CHODBA	35,64
1.05	UČEBNA	65,09
1.06	UČEBNA	32,70
1.07	UČEBNA	51,78
1.08	PRACOVNA	54,04
1.09	UČEBNA	43,51
1.10	UČEBNA	43,82
1.11	UČEBNA	39,81
1.12	UČEBNA	48,07
1.13	PRACOVNA	38,68
1.14	PRACOVNA	25,50
1.15	UČEBNA	29,64
1.16	PRACOVNA	14,35
1.17	PRACOVNA	14,28
1.18	PRACOVNA	16,07
1.19	PRACOVNA	13,34
1.19a	ČAJOVÁ KUCHYŇKA	3,48
1.20	UMÝVÁRNA ŽENY	3,23
1.21	WC ŽENY	9,57
1.21a	WC MOBILNÍ	3,21
1.22	UMÝVÁRNA MUŽI	3,32
1.23	WC MUŽI	8,25
1.24	SCHODIŠTĚ 1	10,01
1.25	SCHODIŠTĚ 2	10,26
1.26	SCHODIŠTĚ 3	8,30
1.27	SCHODIŠTĚ 4	15,19
V1	VÝTAHOVÁ ŠACHTA	5,94

Celková plocha [m²]: 831,47

Tabulka místností

Číslo	Jméno	Plocha
1.51	SKLAD	18,31
1.52	PRACOVNA	7,57

Celková plocha [m2]: 24,75

1		4.2019
REVIZE Č.:	OBSAH :	DATUM :

TENTO VÝKRES JE DLE AUTORSKÉHO ZÁKONA MAJETKEM PROJEKTOVÉHO ATELIÉRU, JEHO KOPÍROVÁNÍ A ROZŠIŘOVÁNÍ JE MOŽNO POUZE SE SOUHLASEM AUTORA

MÍSTO STAVBY:	CELETNÁ 597/13, 116 36 PRAHA 1
OBJEDNATEL:	KARLOVA UNIVERZITA V PRAZE, OVOCNÝ TRH 3–5, 116 36, PRAHA 1
ZÁSTUPCE INVESTORA:	KARLOVA UNIVERZITA V PRAZE, OVOCNÝ TRH 3–5, 116 36, PRAHA 1

PROJEKTANT:
PROJEKTOVÝ ATELIER PRO ARCHITEKTURU A POZEMNÍ STAVBY, s.r.o.
BĚLEHRADSKÁ 199/79, 120 00, PRAHA 2, IČO : 45308516
TEL.: 224 255 555, 222 512 997 EMAIL: ATELIER@ATELIERTS.CZ

AUTORSKÝ KOLEKTIV: Ing.arch. T. ŠANTAVÝ, Ing.Dana ČERNÁ, Eva VEVERKOVÁ
ODPOV.PROJEKTANT: Ing.arch. T.ŠANTAVÝ
ZPRACOVATEL ČÁSTI: Ing.Dana ČERNÁ, Eva VEVERKOVÁ
KRESLIL: Eva VEVERKOVÁ
KONTROLOVAL: Ing.arch. T.ŠANTAVÝ

Č.ZAK.:	011 045 18 00
DATUM:	12/2018
POČET A4:	20
NÁZEV DWG:	
MĚŘÍTKO:	1:50
STUPEŇ:	PříprAv. a prov. dokumentace
PROFESE:	INTERIÉR

NÁZEV DÍLA:
UK - SBZ
KOMPLETNÍ REKONSTRUKCE CELETNÁ 13
Č.PARÉ:

ČÁST:
PŘÍPRAVNÁ A PROVÁDĚCÍ DOKUMENTACE INTERIÉRU

NÁZEV PŘÍLOHY:
PŮDORYS 1.PATRA
Č.PŘÍLOHY:
I/02