



VESTAVĚNÁ SKŘÍŇ DO STÁVAJÍCÍ NIKY DVEŘÍ  
VČETNĚ AKUSTICKÁ PŘEDSAZENÉ STĚNY  
KORPUS–KONSTRUKČNÍ DESKA S CPL FÓLIÍ VČETNĚ POLIC  
POLICE TL.25MM,STŘEDNÍ POLICE PEVNÁ OSTATNÍ STAVITELNÉ  
NA POLICOVÝCH NOSIČÍCH(NEREZ)  
ODSTÍN SV.ŠEDÁ  
NA ZÁDA UPEVNIT ZVUKOVĚ IZOLAČNÍ DESKU  
DVEŘE–MASIVNÍ RÁMOVÁ KONSTRUKCE POD KRYCÍ NÁTĚR  
KAZETY PLNĚ,PROFILACE BUDE SEJMUTA DLE STÁVAJÍCÍCH DVEŘÍ  
ZALIŠTOVÁNÍ MASIVNÍ LIŠTA POD KRYCÍ NÁTĚR  
DVEŘE UZAMYKATELNÉ S DŘEVĚNÝM SOUSTRUŽENÝM ÚCHYTEM  
DVEŘE MASIV SMRK BEZ VAD A SUKŮ POD KRYCÍ NÁTĚR  
NÁBYTKOVÉ ZÁVĚSY PRO DVEŘE VLOŽENÉ  
ZÁMEK ROZVOROVÝ  
ODSTÍN–SV.ŠEDÁ ( VIZ VZOREK)

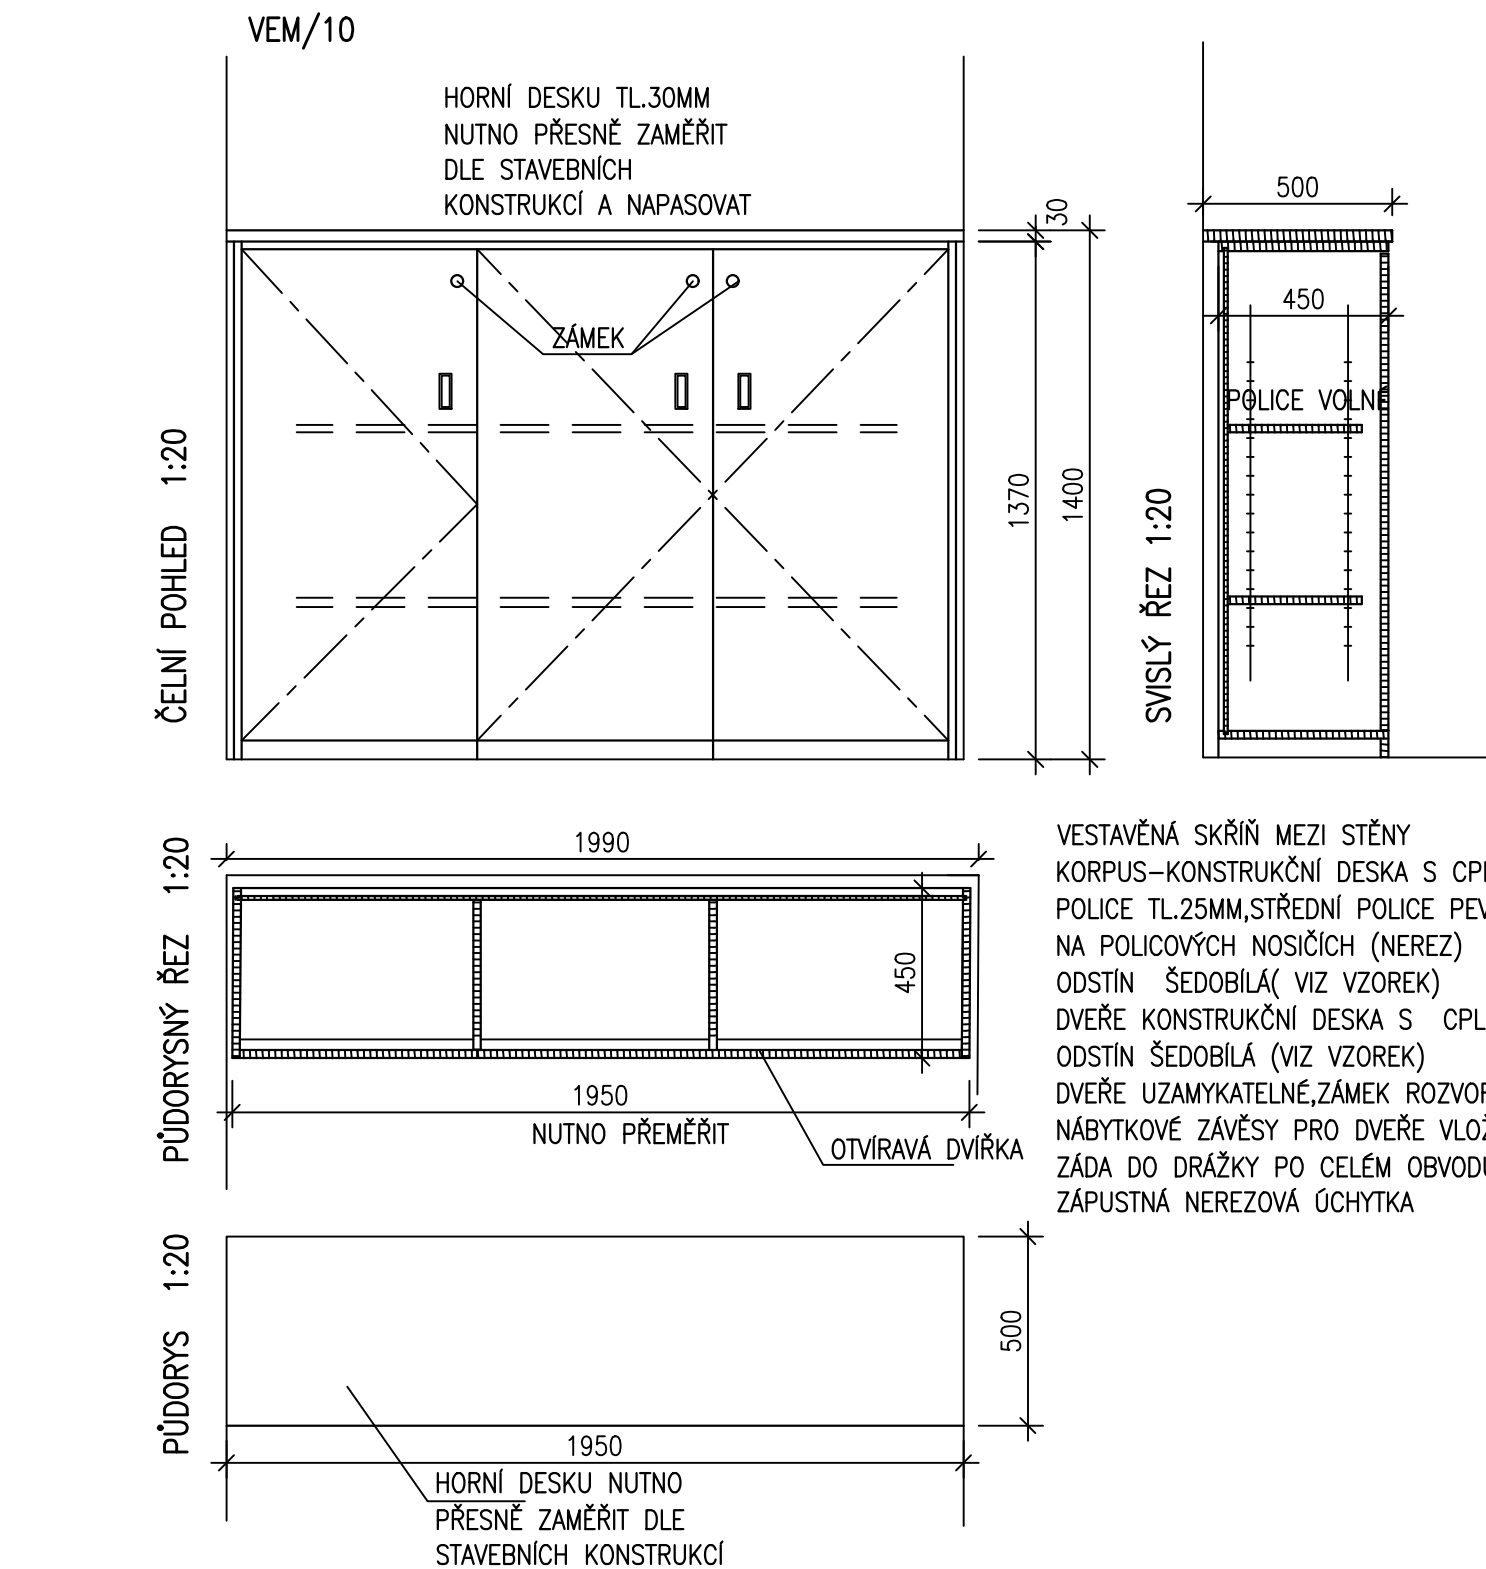


VESTAVĚNÁ SKŘÍŇ MEZI STĚNY  
KORPUS–KONSTRUKČNÍ DESKA S CPL FÓLIÍ VČETNĚ POLIC  
POLICE TL.25MM,STŘEDNÍ POLICE PEVNÁ OSTATNÍ STAVITELNÉ  
NA POLICOVÝCH NOSIČÍCH (NEREZ)  
ODSTÍN ŠEDOBÍLÁ( VIZ VZOREK)  
DVEŘE KONSTRUKČNÍ DESKA S CPL FÓLIÍ  
ODSTÍN ŠEDOBÍLÁ (VIZ VZOREK)  
DVEŘE UZAMYKATELNÉ,ZÁMEK ROZVOROVÝ  
NÁBYTKOVÉ ZÁVĚSY PRO DVEŘE VLOŽENÉ OTOČNÉ  
ZÁDA DO DRÁŽKY PO CELÉM OBVODU  
ZÁPUSTNÁ NEREZOVÁ ÚCHYTKA

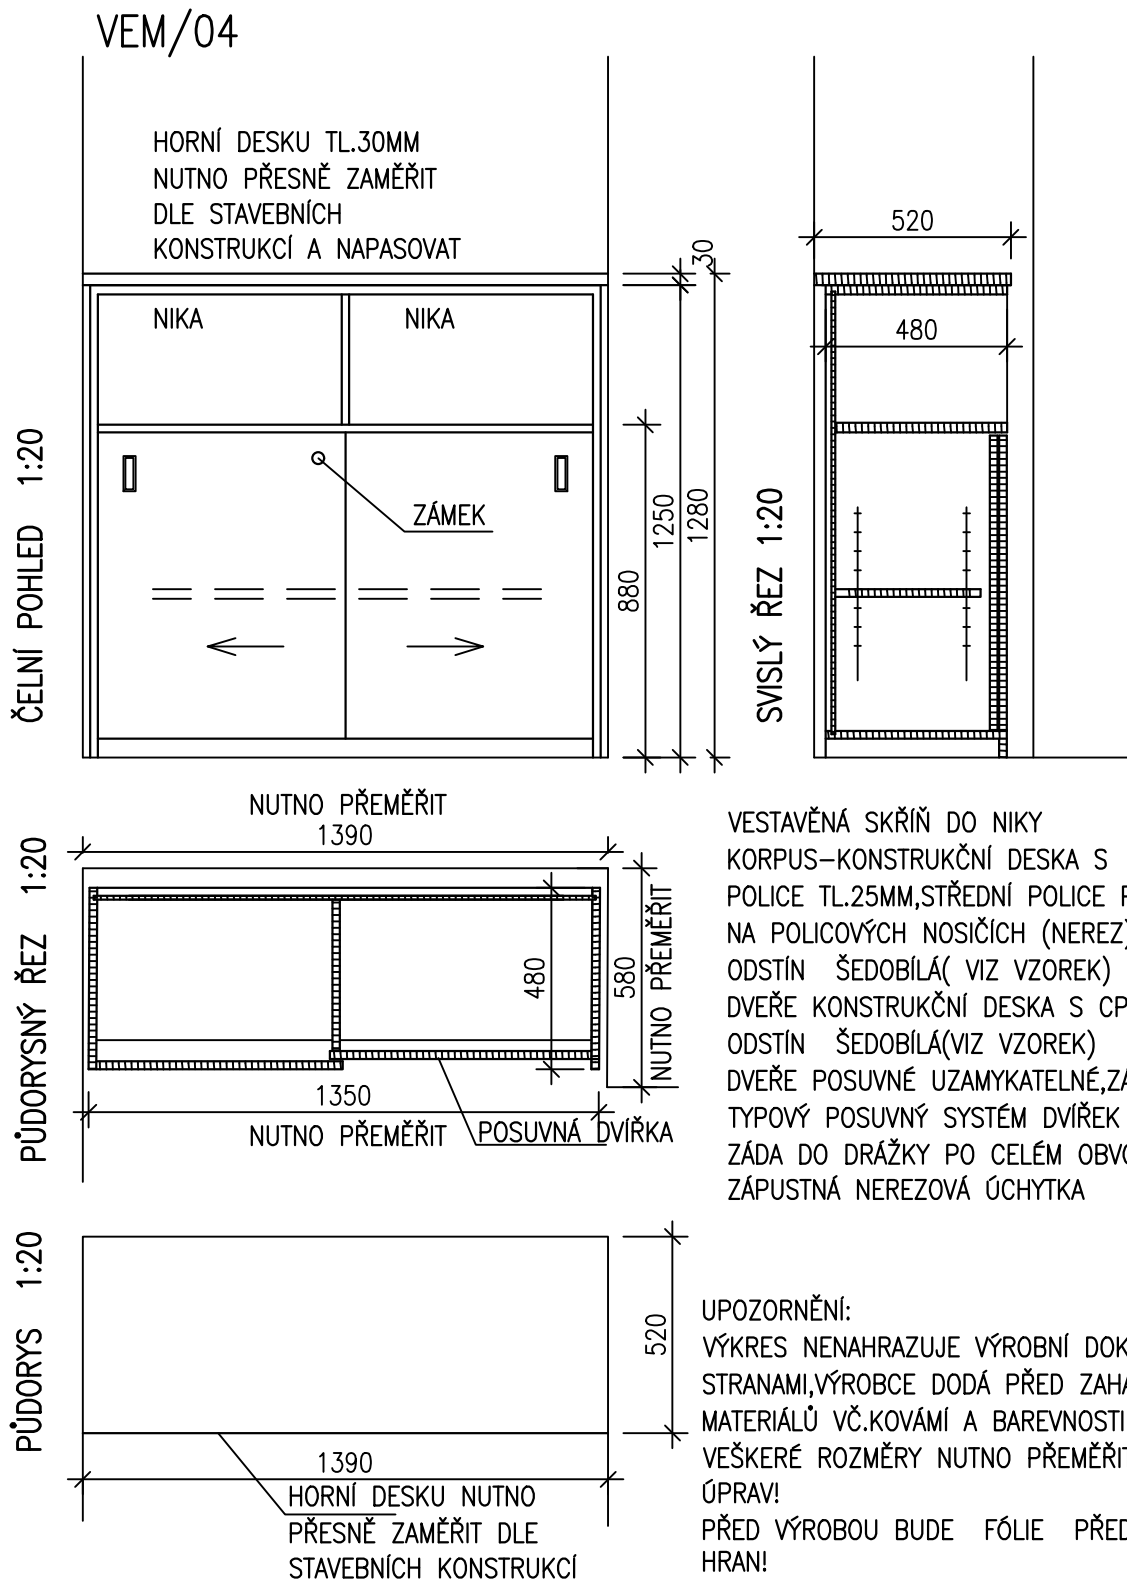

1		4.2019
REVIZE Č.:	OBSAH :	DATUM :

TENTO VÝKRES JE DLE AUTORSKÉHO ZÁKONA MAJETKEM PROJEKTOVÉHO ATELIERU, JEHO KOPÍROVÁNÍ A ROZŠÍŘOVÁNÍ JE MOŽNO POUZE SE SOUHLASEM AUTORA

MÍSTO STAVBY:	CELETNÁ 597/13, 116 36 PRAHA 1			
OBJEDNATEL:	KARLOVA UNIVERZITA V PRAZE, OVOCNÝ TRH 3–5, 116 36, PRAHA 1			
ZÁSTUPCE INVESTORA:	KARLOVA UNIVERZITA V PRAZE, OVOCNÝ TRH 3–5, 116 36, PRAHA 1			
PROJEKTANT:				
<div><div></div><div><b>PROJEKTOVÝ ATELIER PRO ARCHITEKTURU A POZEMNÍ STAVBY, s.r.o.</b> BĚLEHRADSKÁ 199/70, 120 00, PRAHA 2, IČO : 45308616 TEL.: 224 255 555, 222 512 997 EMAIL: ATELIERTS@ATELIERTS.CZ</div></div>				
AUTORSKÝ KOLEKTIV:		Ing.arch. T. ŠANTAVÝ, Ing.Dana ČERNÁ, Eva VEVERKOVÁ		
ODPOV.PROJEKTANT:	ZPRACOVATEL ČÁSTI:	KRESLIL:	KONTOLOVAL:	
Ing.arch. T.ŠANTAVÝ	Ing.Dana ČERNÁ Eva VEVERKOVÁ	Eva VEVERKOVÁ	Ing.arch. T.ŠANTAVÝ	
Č.ZAK.:	011 045 18 00	NÁZEV DÍLA: <b>UK - SBZ KOMPLETNÍ REKONSTRUKCE CELETNÁ 13</b>		Č.PARE:
DATUM:	12/2018			
POČET A4:	8			
NÁZEV*.DWG:	I/07			
MĚŘITKO:	1:20	ČÁST: <b>PŘÍPRAVNÁ A PROVÁDĚCÍ DOKUMENTACE INTERIÉRU</b>		
STUPEŇ:	Příprav. a prov. dokumentace	NÁZEV PŘÍLOHY: <b>VESTAVĚNÉ SKŘÍNĚ VEM/01, VEM/02,VEM/04, VEM/10</b>		Č.PŘÍLOHY: <b>I/07</b>
PROFESE:	INTERIÉR			