
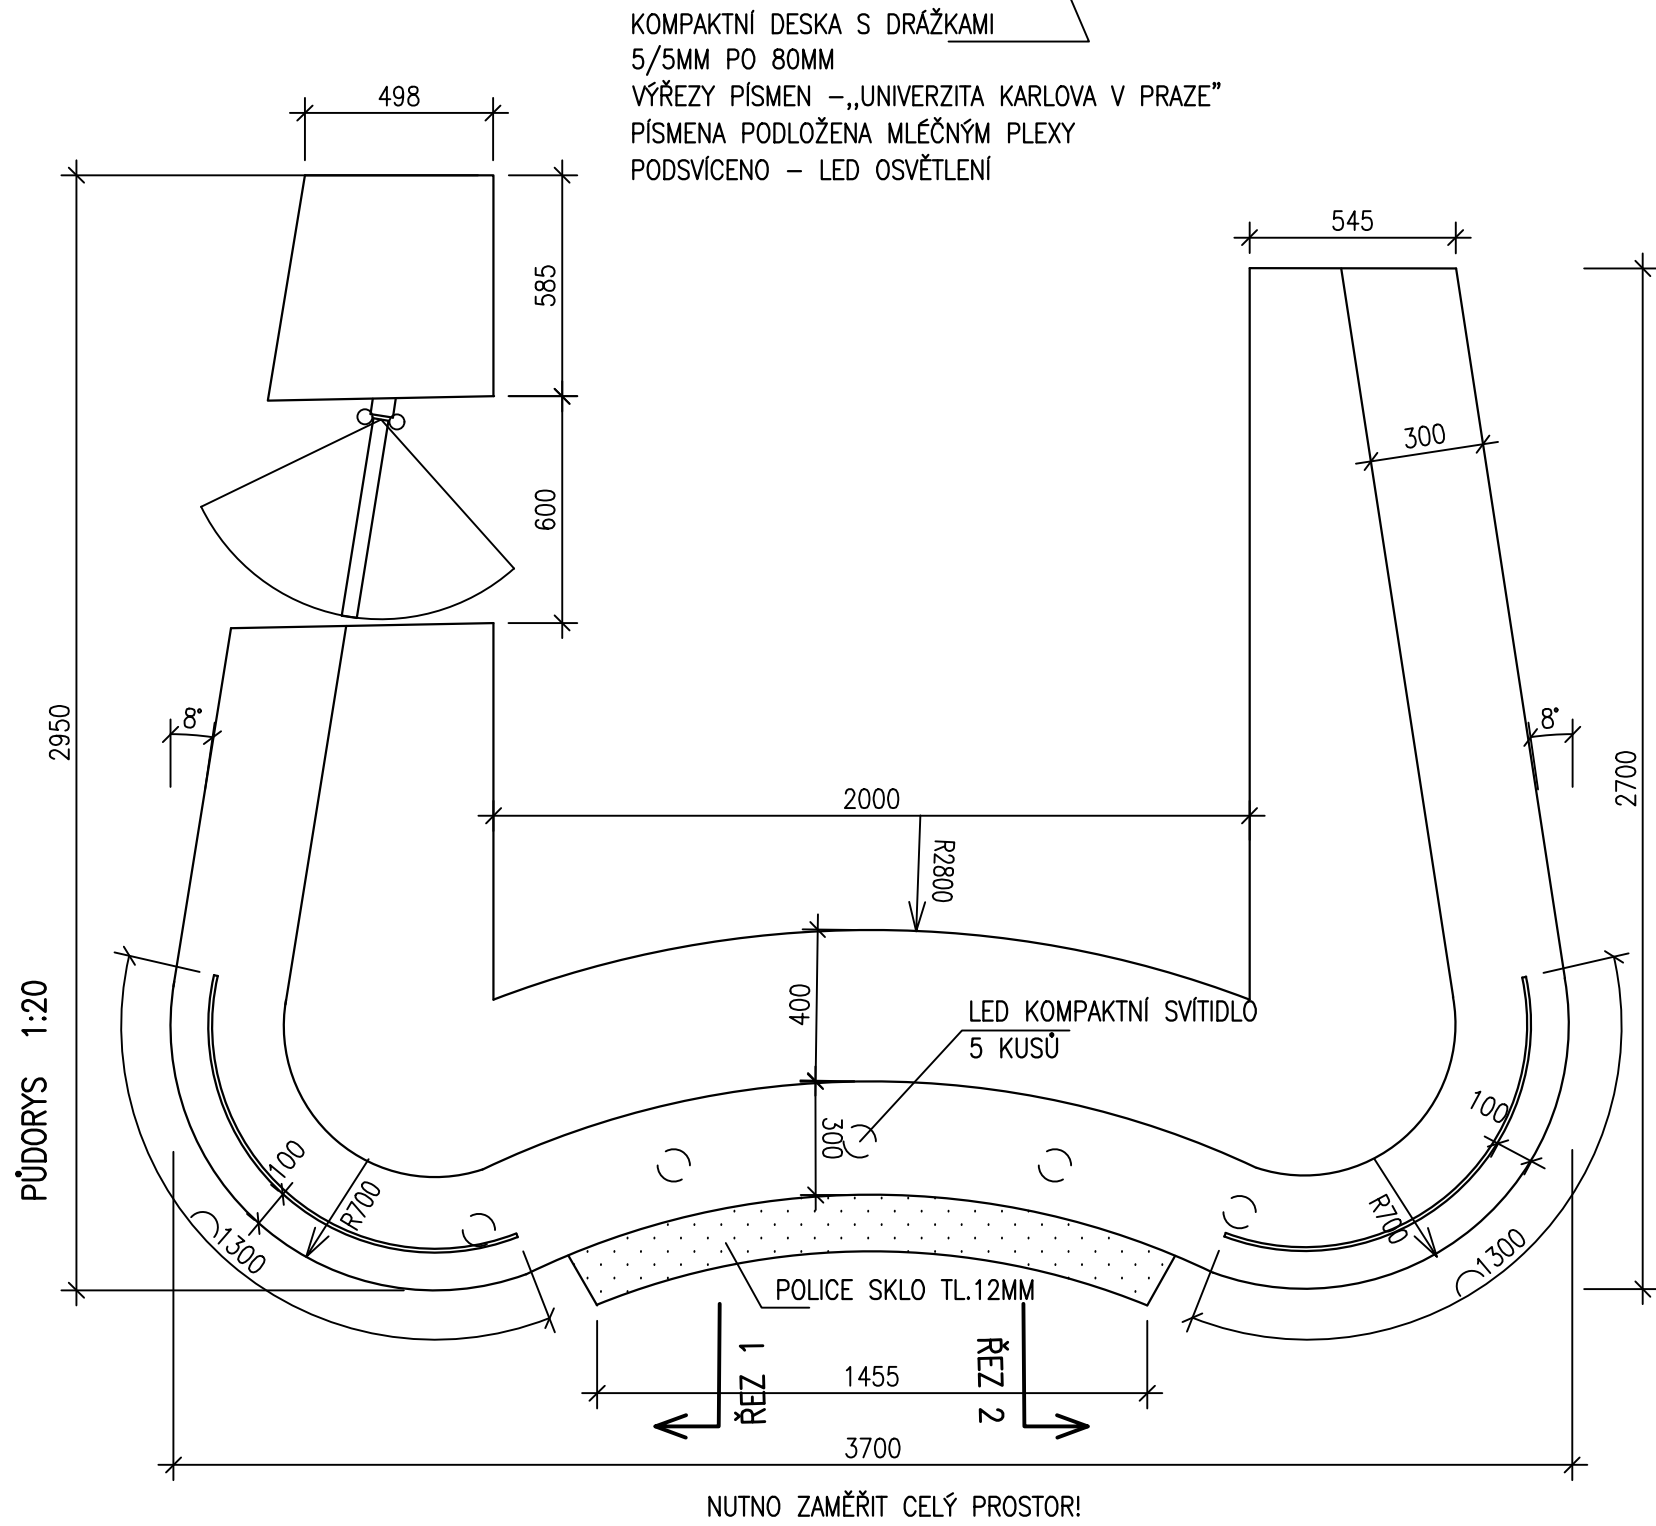
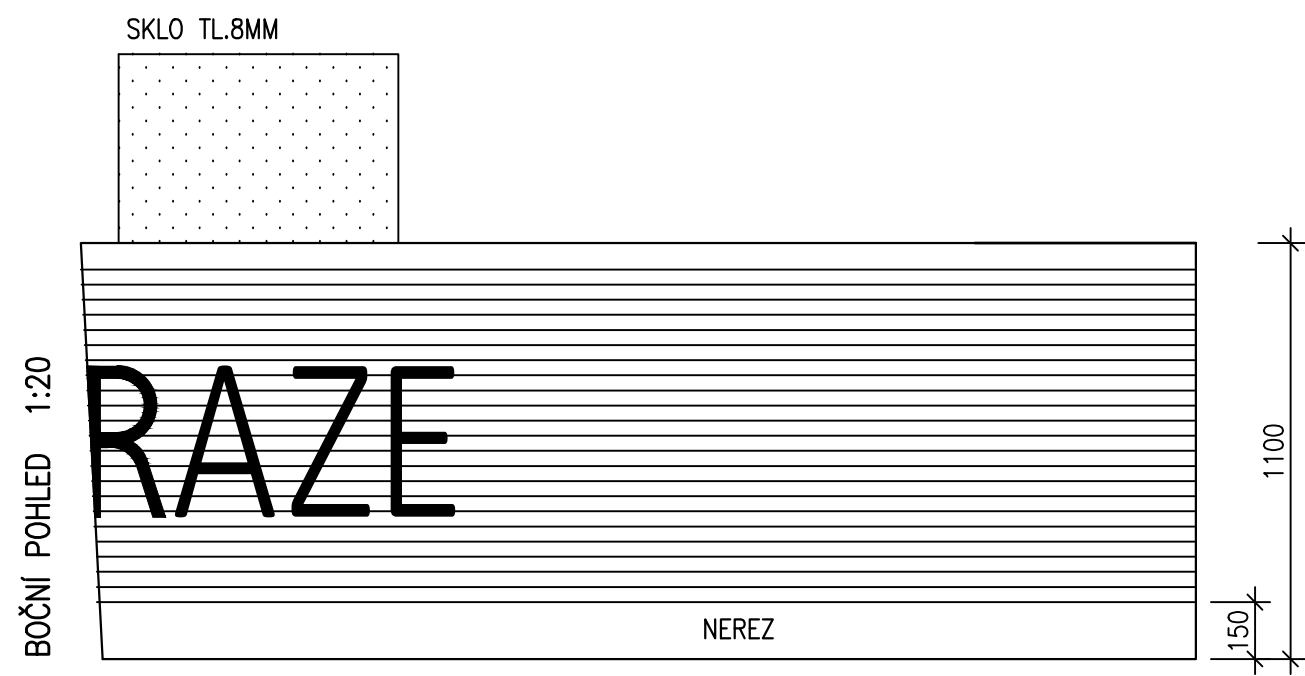
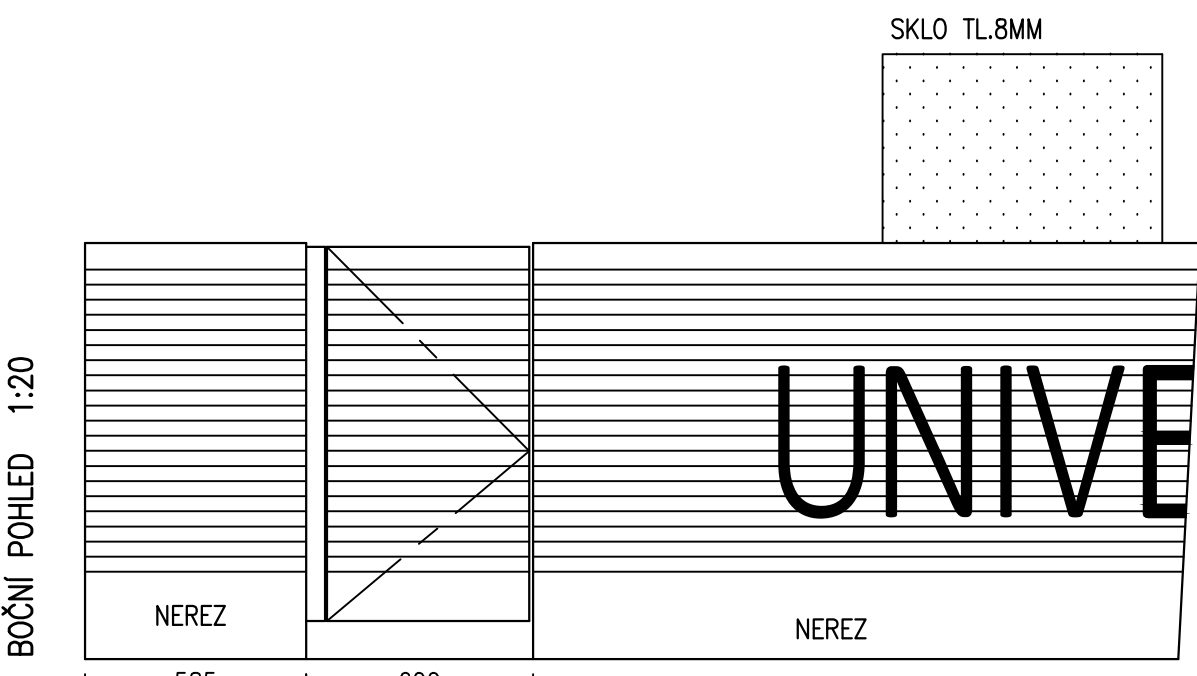




VEM/05

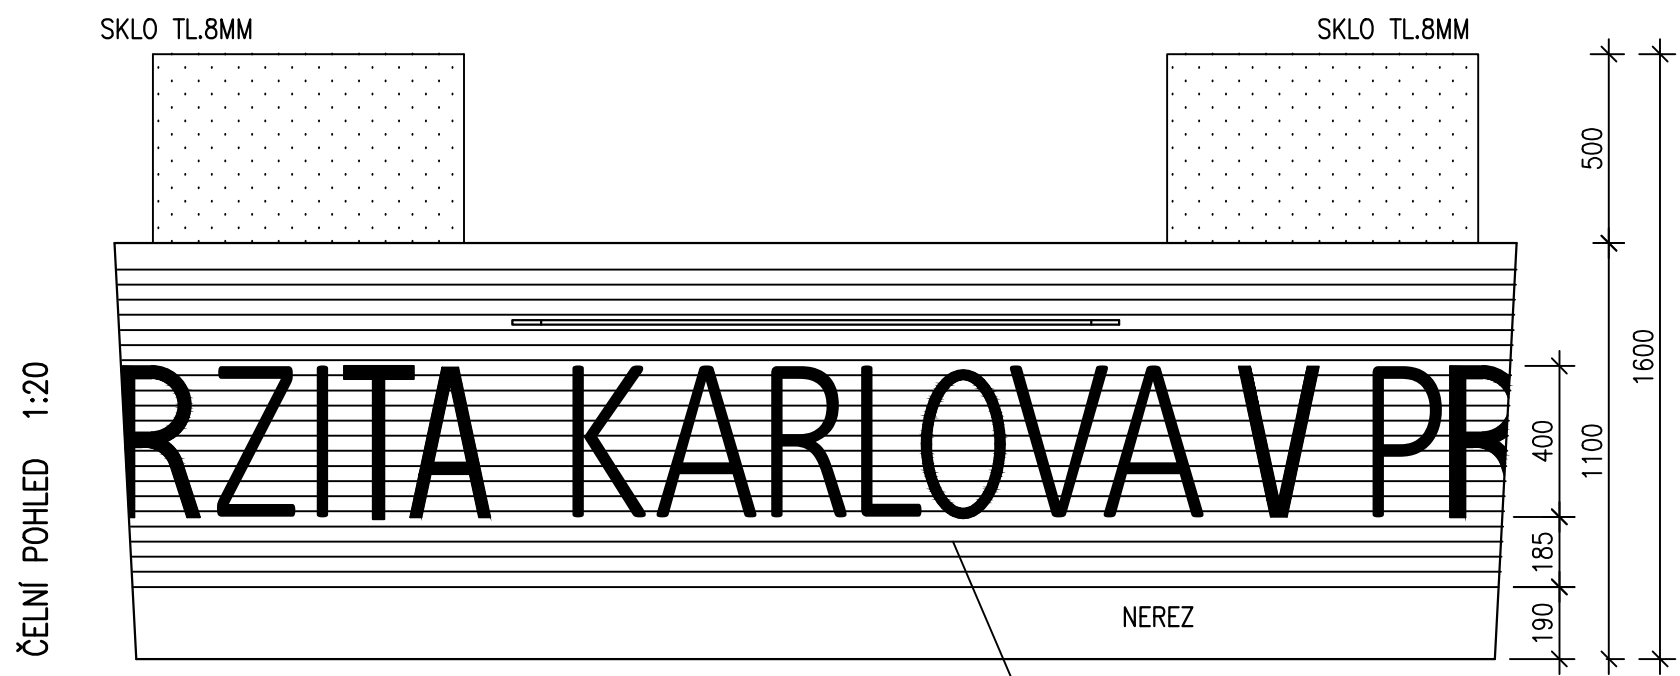

POPIS PULTU  
OPLAŠTĚNÍ DÝHOVANÁ PLOCHA OHÝBANÁ  
ČELO KOMPAKTNÍ DESKA DŘÁŽKOVANÁ, DŘÁŽKY 5/5MM, PO 80MM PLOCHA S  
VÝŘEZY PÍSMEN „UNIVERZITA KARLOVA V PRAZE“, PODLOŽENO MLÉČNÝM  
PLEXY, PODSVÍCENO LED ZDROJI, SOKL NEREZ MAT  
VNITŘNÍ SMRKOVÝ NOSNÝ RAM  
PRACOVNÍ PLOCHY DÝHOVANÁ LAŤOVKA S MASIVNÍMI NÁKLÍŽKY NA HRANÁCH  
DVÍŘKA ÚLOŽNÝCH SKŘÍNEK POSUVNÁ NA TYPOVÝCH POJEZDECH  
UZAMYKATELNÁ, ZAPUŠTĚNÉ NEREZOVÉ ÚCHYTKY  
VSTUPNÍ DVÍŘKA KYVNÁ SE ZÁSTRČÍ ZE VNITŘÍ A MOŽNOSTÍ UZAMKNUTÍ

DVĚ VÝŠKOVÉ ÚROVNĚ  
NA HORNÍ PLOŠE V ROZÍCH DVĚ SKLENĚNÉ PLOCHY, SKLO ČIRÉ  
BEZPEČNOSTNÍ TL.8MM  
PRACOVNÍ PLOCHA OSVĚTLENA 5X KOMPAKTNÍ LED SVÍTIDLO VČETNĚ  
PŘÍSLUŠENSTVÍ S FUNKCÍ STÍMÁNÍ

PROVEDENÍ: BUK, MOŘENO DO ČERVENOHNĚDÉHO ODSTÍNU  
(VIZ VZOREK) POLYURETANOVÝ NÁSTRÍK POLOLESK  
VÝBĚROVÁ DŘEVINA BEZ VAD A SUKŮ  
SOKL NEREZ MAT ZAPUŠTĚNÝ DO PLOCHY  
KOVÁNÍ NEREZ MAT  
SKLO ČIRÉ BEZPEČNOSTNÍ SE ZABROUŠENÝMI HRANAMI  
POLICE TL.12MM, ČELNÍ SEGMENTOVÉ SKLO TL.8MM

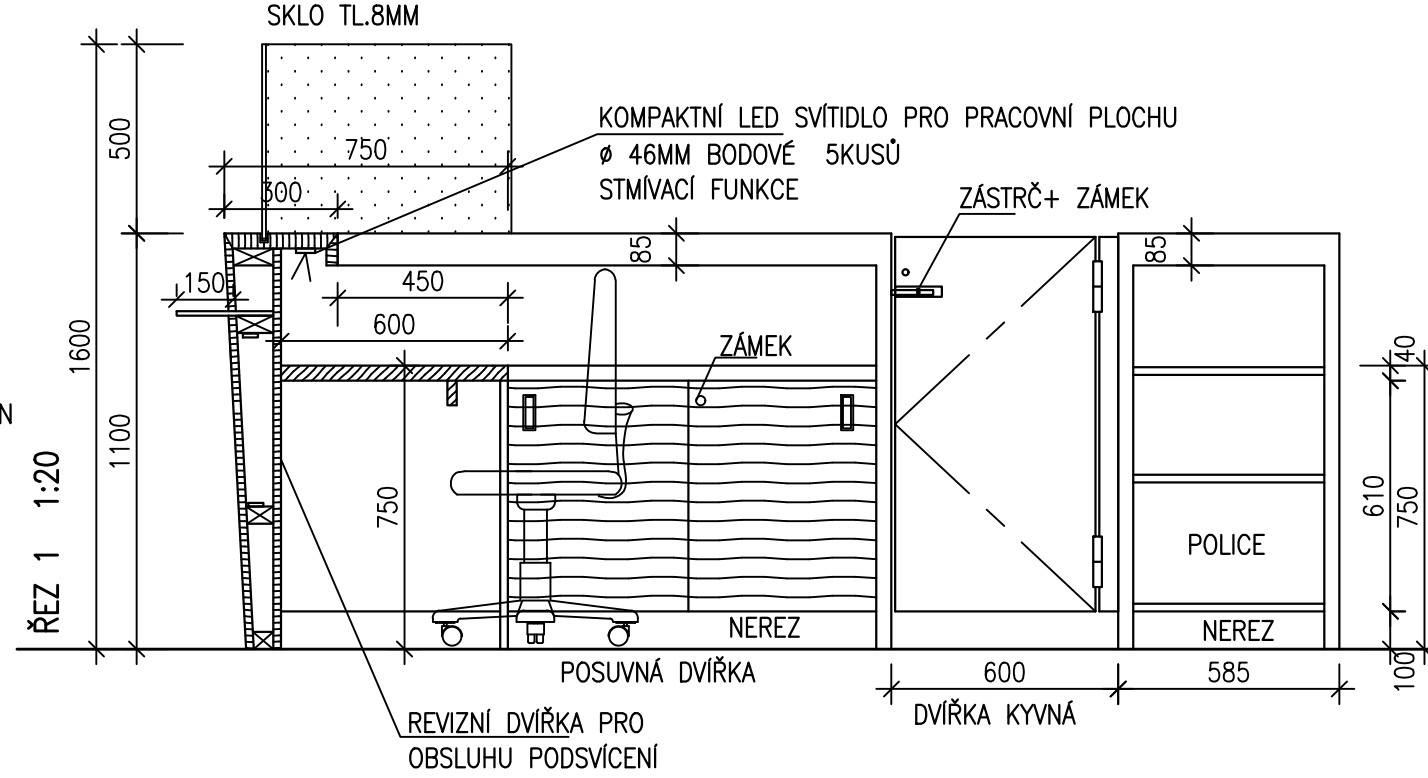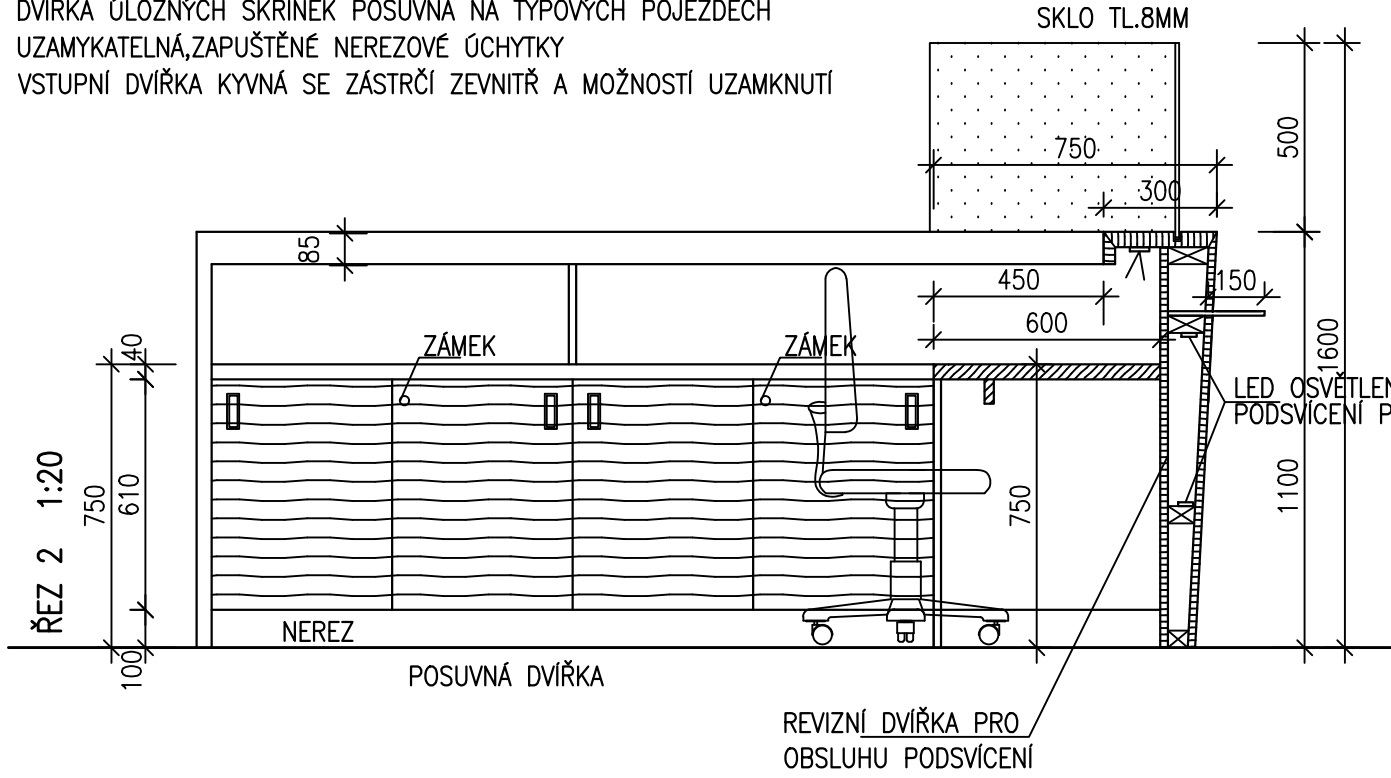


UPOZORNĚNÍ:  
PŘED ZAPOČETÍM VÝROBY BUDOU PŘEDLOŽIT VZORKY DŘEVINY,  
VZORKY POVRCHOVÉ ÚPRAVY, VZORKY VEŠKERÉHO KOVÁNÍ S  
POVRCHOVOU ÚPRAVOU K PROTOKOLÁRNÍMU ODSOUHLASENÍ VŠEMI STRANAMI!

BUDE PŘEDLOŽENA ŠABLONA TYPU PÍSMO A JEHO ROZVŘZENÍ NA PLOŠE VČETNĚ  
URČENÍ PŘESNÉ VELIKOSTI PÍSMEN A JEJICH ROZPAL  
VÝKRES NENAHRADZUJE VÝROBNÍ DOKUMENTACI, TU JE NUTNO  
PŘEDLOŽIT K ODSOUHLASENÍ PROJEKTANTOVI A ZÁSTUPCI INVESTORA!  
PŘED ZAPOČETÍM VÝROBY JE NUTNÉ PROMĚŘIT CELÝ PROSTOR  
SOUČÁSTÍ VÝKRESU JSOU TABULKY PRVKŮ.  
LED ZDROJE BUDOU DODÁNY VČETNĚ PŘÍSLUŠENSTVÍ


1		4.2019
REVIZE Č.:	OBSAH :	DATUM :

TENTO VÝKRES JE DLE AUTORSKÉHO ZÁKONA MAJETKEM PROJEKTOVÉHO ATELIERU, JEHO KOPÍROVÁNÍ A ROZŠÍŘOVÁNÍ JE MOŽNO POUZE SE SOUHLASEM AUTORA

MÍSTO STAVBY:	CELETNÁ 597/13, 116 36 PRAHA 1
OBJEDNATEL:	KARLOVA UNIVERZITA V PRAZE, OVOCNÝ TRH 3–5, 116 36, PRAHA 1
ZÁSTUPCE INVESTORA:	KARLOVA UNIVERZITA V PRAZE, OVOCNÝ TRH 3–5, 116 36, PRAHA 1
PROJEKTANT:	
 <b>PROJEKTOVÝ ATELIER PRO ARCHITEKTURU A POZEMNÍ STAVBY, s.r.o.</b> BĚLEHRADSKÁ 199/70, 120 00, PRAHA 2, IČO : 45308616 TEL.: 224 255 555, 222 512 997 EMAIL: ATELIER@ATELIER.CZ	

AUTORSKÝ KOLEKTIV:		Ing.arch. T. ŠANTAVÝ, Ing.Dana ČERNÁ, Eva VEVEŘKOVÁ			
ODPOV.PROJEKTANT:		ZPRACOVATEL ČÁSTI:	KRESLIL:	KONTROLOVAL:	
Ing.arch. T.ŠANTAVÝ		Ing.Dana ČERNÁ Eva VEVEŘKOVÁ	Eva VEVEŘKOVÁ	Ing.arch. T.ŠANTAVÝ	
Č.ZAK.: 011 045 18 00		NÁZEV DÍLA:  <b>UK - SBZ</b>  <b>KOMPLETNÍ REKONSTRUKCE CELETNÁ 13</b>			Č.PARE:
DATUM: 12/2018					
POČET A4: 6					
NÁZEV*.DWG: 1/08		ČÁST: <b>PŘÍPRAVNÁ A PROVÁDĚCÍ DOKUMENTACE INTERIÉRU</b>			
MĚŘÍTKO: 1:20					
STUPEŇ: Příprav. a prov. dokumentace		NÁZEV PŘÍLOHY:  <b>INFO CENTRUM</b>  <b>VEM/05, VEM/06</b>			Č.PŘÍLOHY:  <b>1/08</b>
PROFESE: INTERIÉR					

VEM/06

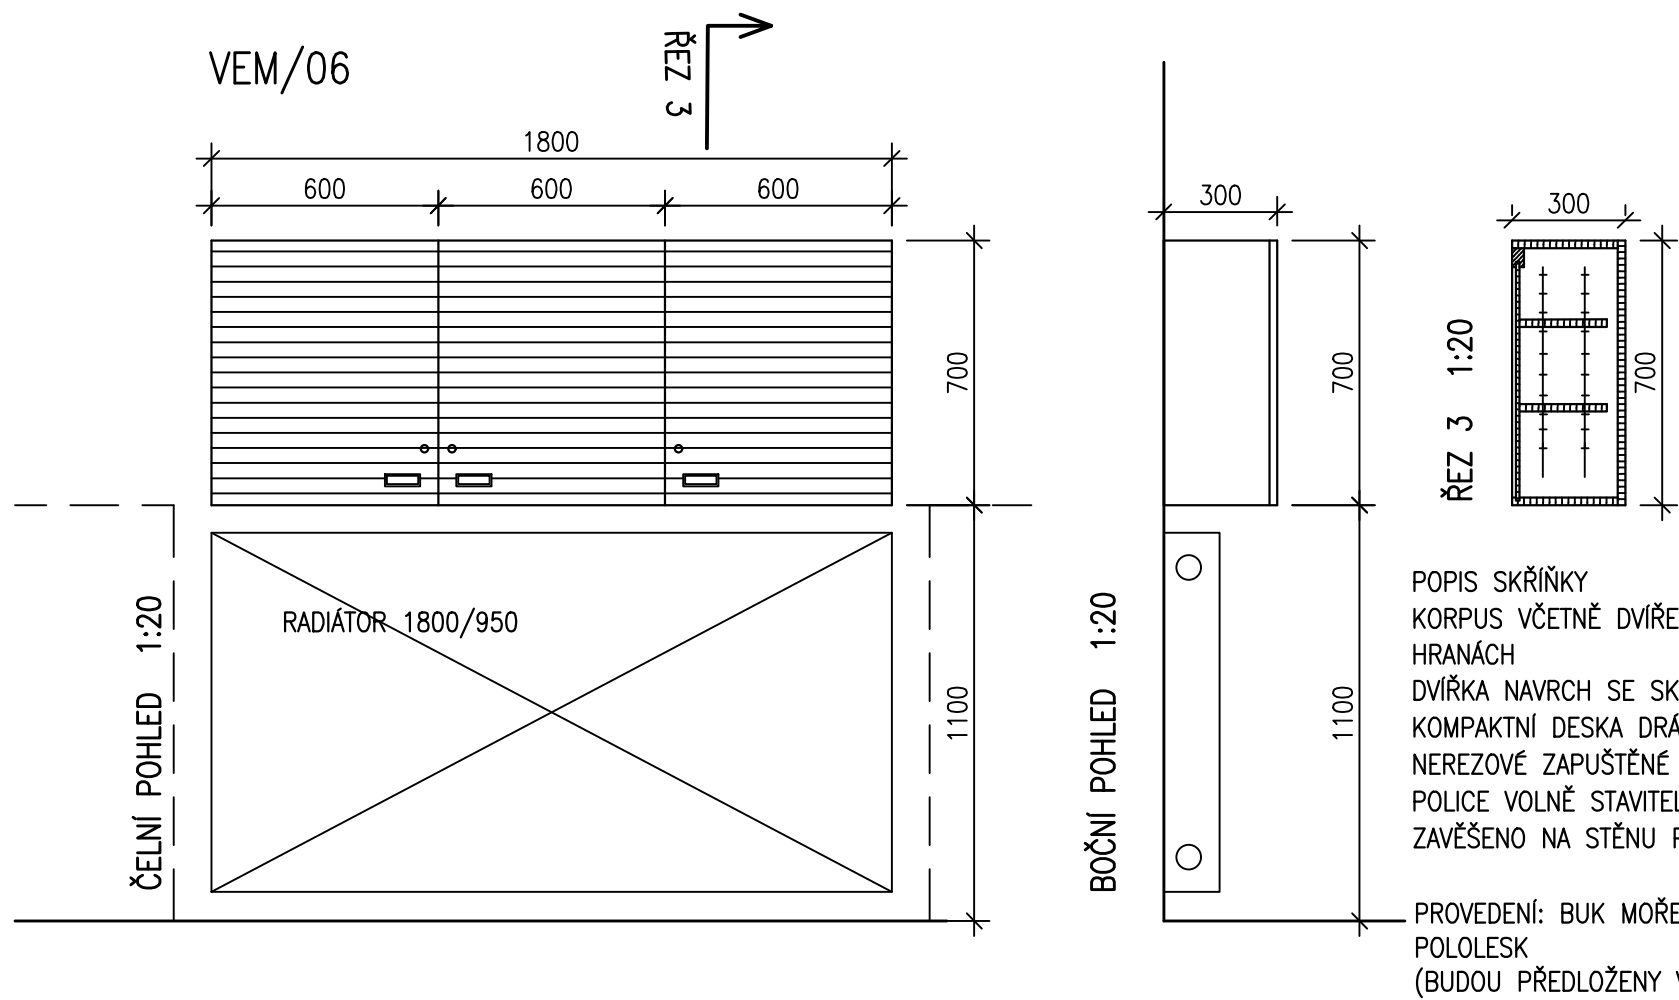

POPIS SKŘÍNKY  
KORPUS VČETNĚ DVÍŘEK DÝHOVANÁ LAŤOVKA S MASIVNÍMI NÁKLÍŽKY NA  
HRANÁCH  
DVÍŘKA NAVRCH SE SKRYTÝMI PANTY, UZAMYKATELNÁ  
KOMPAKTNÍ DESKA DŘÁŽKOVANÁ, DŘÁŽKY 5/5MM, PO 80MM  
NEREZOVÉ ZAPUŠTĚNÉ ÚCHYTKY  
POLICE VOLNĚ STAVITELNÉ NA NEREZOVÝCH NOSIČÍCH  
ZAVĚŠENO NA STĚNU PŘES MASIVNÍ LIŠTU

PROVEDENÍ: BUK MOŘENO DO ČERVENOHNĚDÉHO ODSTÍNU  
POLOLESK  
(BUDOU PŘEDLOŽENY VZORKY ODSTÍNU)