



BUŇKA TYPU ”A”


A1

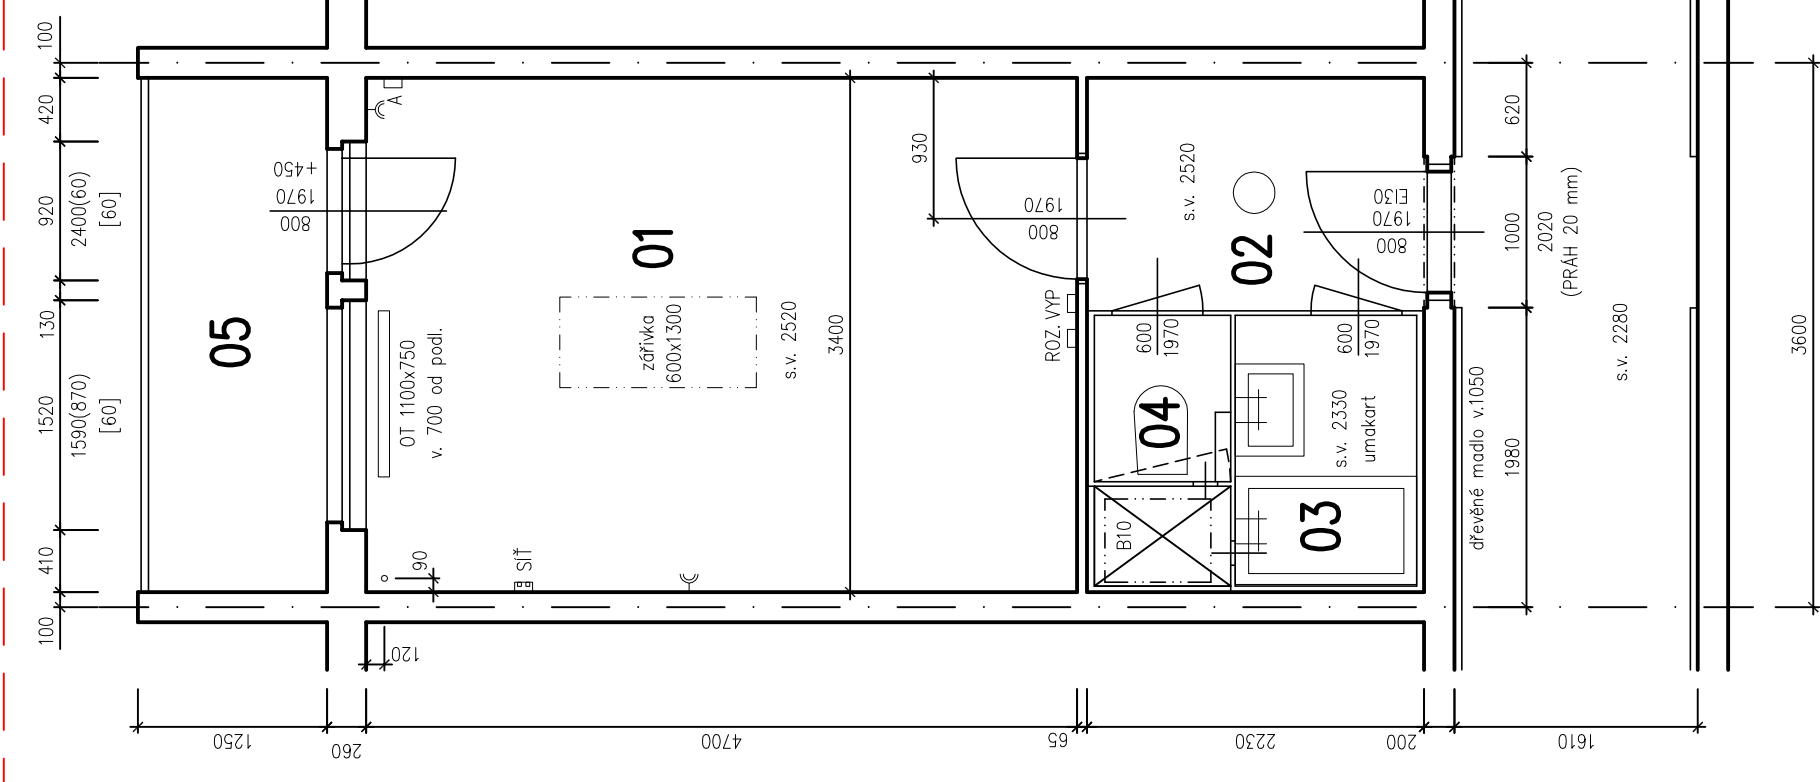


A2

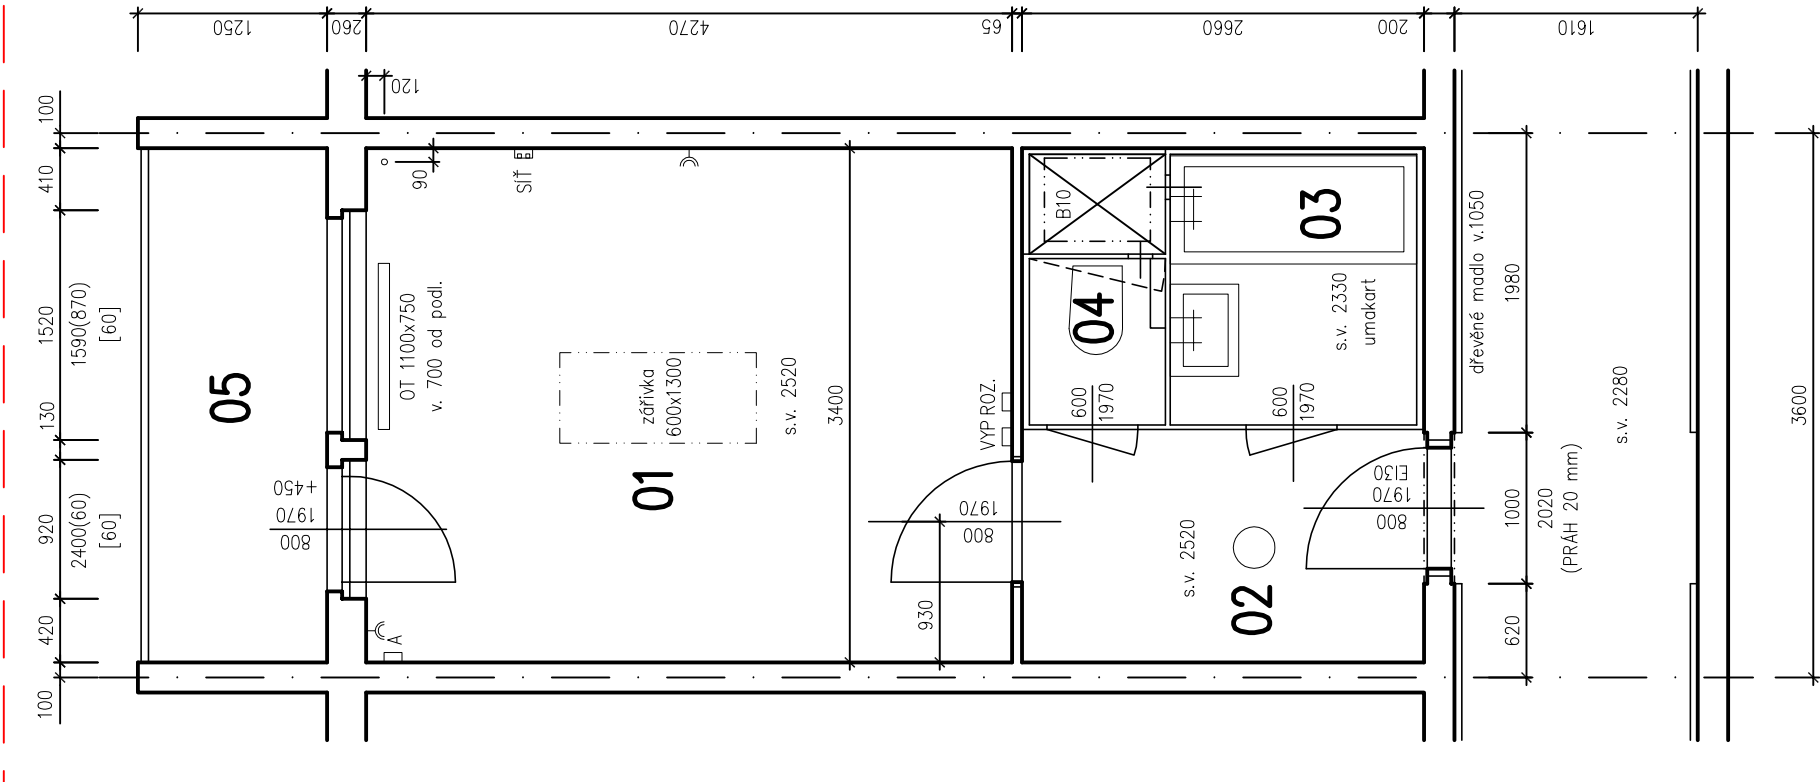

B1

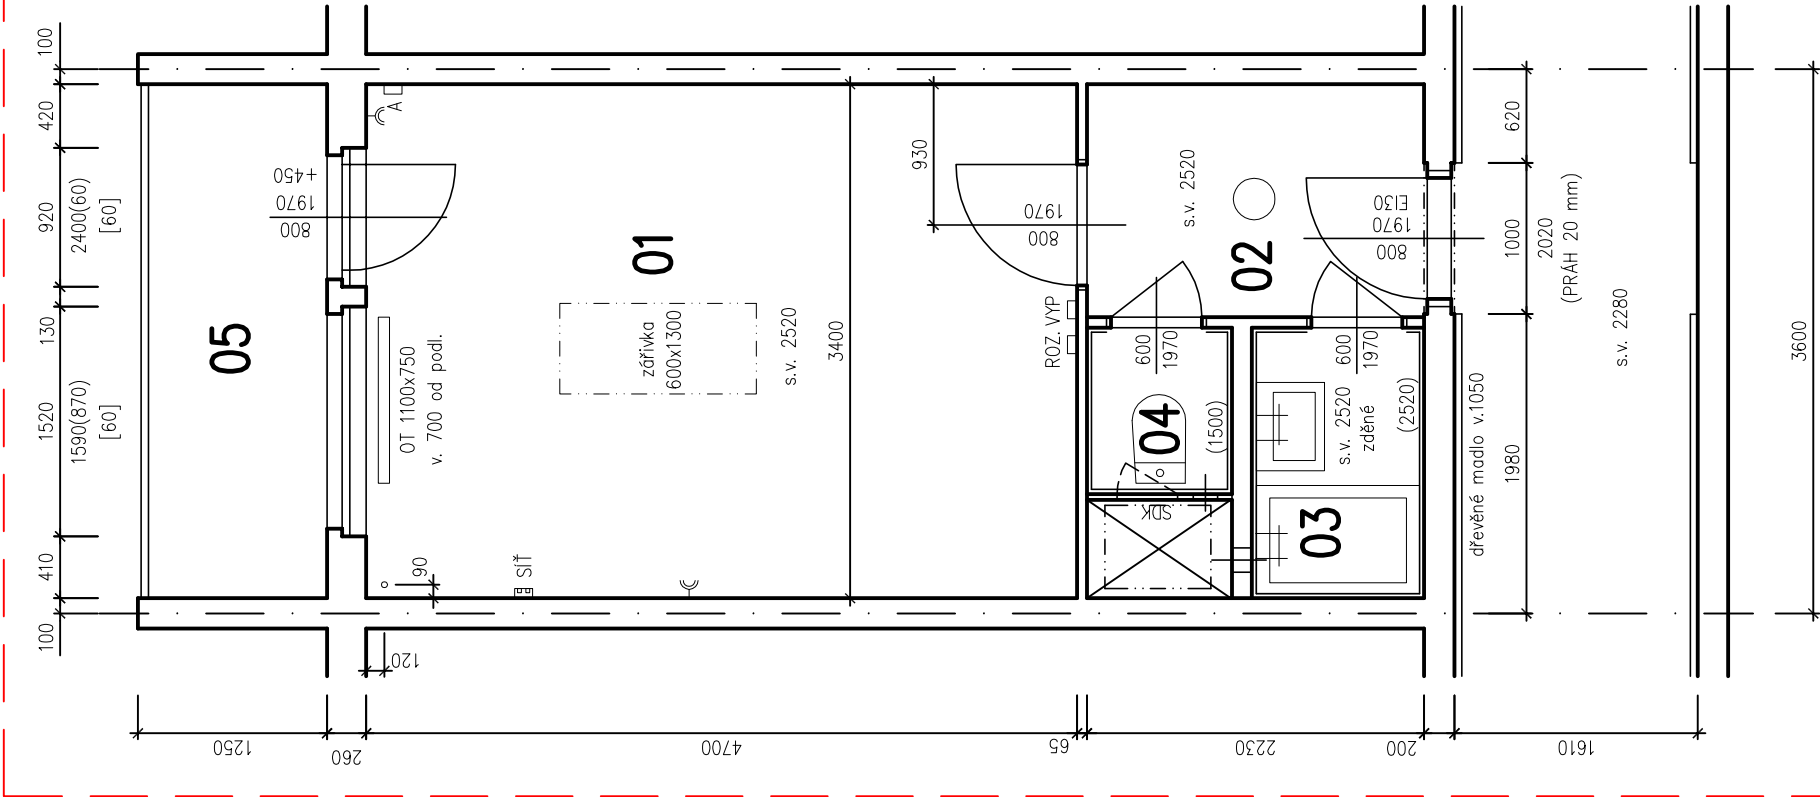

B2

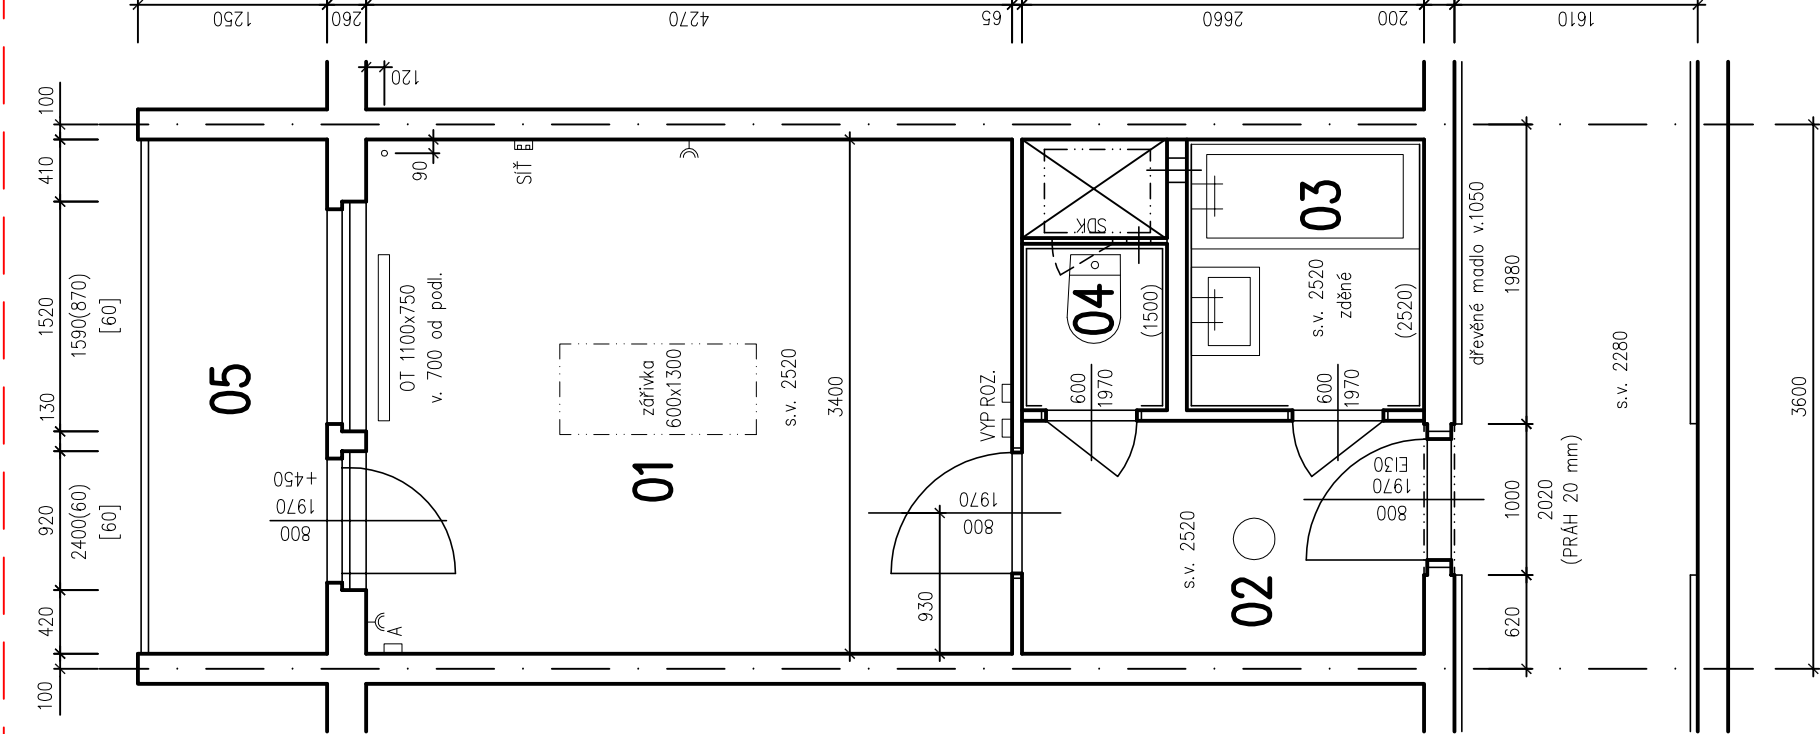

BUŇKA TYPU ”B”

LEGENDA

BUŇKA	Č.	NÁZEV	PLOCHA	PODLAHA	STĚNY A STROPY
A1	01	POKOJ	15,98	KOBEREC	STĚNY A STROPY
	02	PŘEDSÍŇ	3,43	KOBEREC	
	03	KOUPELNA	2,15	PVC	
	04	WC	0,99	PVC	
	05	LODŽIE	4,01	KER. DLAŽBA	
CELKEM			26,56		


BUŇKA	Č.	NÁZEV	PLOCHA	PODLAHA	STĚNY A STROPY
A2	01	POKOJ	14,54	KOBEREC	STĚNY A STROPY
	02	PŘEDSÍŇ	4,10	KOBEREC	
	03	KOUPELNA	2,92	PVC	
	04	WC	0,99	PVC	
	05	LODŽIE	4,01	KER. DLAŽBA	
CELKEM			26,56		

B1	BUŇKA	Č.	NÁZEV	PLOCHA	PODLAHA	STĚNY A STROPY
		01	POKOJ	15,98	KOBEREC	
		02	PŘEDSÍŇ	3,43	KOBEREC	
		03	KOUPELNA	2,04	KER. DLAŽBA	ZDĚNÉ JÁDRO
		04	WC	1,05	KER. DLAŽBA	ZDĚNÉ JÁDRO
		05	LODŽIE	4,01	KER. DLAŽBA	
			CELKEM	26,51		

BUŇKA	Č.	NÁZEV	PLOCHA	PODLAHA	STĚNY A STROPY	
B2	01	POKOJ	14,54	KOBEREC		
	02	PŘEDSÍŇ	4,10	KOBEREC		
	03	KOUPELNA	2,81	KER. DLAŽBA		ZDĚNÉ JÁDRO
	04	WC	1,05	KER. DLAŽBA		ZDĚNÉ JÁDRO
	05	LODŽIE	4,01	KER. DLAŽBA		
CELKEM			26,51			

TYPY POKOJŮ					8.NP	9.NP
A1					16	18
A2					6	9
B1					4	2
B2					3	1
celkem na podlaží					29	30
celkem 8.+9.NP					59	

OZNAČENÍ BUNĚK:
BUŇKA TYPU A: UMAKARTOVÉ JÁDRO
BUŇKA TYPU B: ZDĚNÉ JÁDRO
INDEX 1: SPRCHOVÝ KOUT
INDEX 2: VANA 1600 mm

Projektant: ING. VOJTĚCH DUBOVÝ, Ph.D.		Vypracoval: ING. VOJTĚCH DUBOVÝ, Ph.D.		<div>ArcEnerg Architectural & Energy Solutions Rybná 716/24 110 00 Praha IČ: 05553385 DIČ: CZ0553385</div>
Obec: PRAHA 2		Okres: PRAHA		
Zadavatel: ÚJOP UNIVERZITY KARLOVY, VRATISLAVOVA 29/10, PRAHA 2				
Akce: OPRAVA INTERIÉRŮ UBYTOVACÍHO ZAŘÍZENÍ				
ÚJOP UK - BLOK A1, A2, B				
SPRÁVA BUDOV A ZAŘÍZENÍ CDMS KRYSTAL				
HOTEL KRYSTAL, JOSÉ MARTÍHO 407/2, PRAHA 6				
Obsah: TYPOVÉ POKOJE - STÁVAJÍCÍ STAV		Číslo výkresu:		
Díl: C. STAVEBNÍ ČÁST		C-01a		