

místnost č. 1.11

místnost č. 1.12

místnost č. 1.10

místnost č. 1.06

PŘÍPOJNÉ MÍSTO	DĚLKA
KATEDRA - PROJEKTOR	18 m
KATEDRA - IT	10 m
KATEDRA - R1	6 m
KATEDRA - R2	12 m

PŘÍPOJNÉ MÍSTO	DÉLKA
KATEDRA - PROJEKTOR	16 m
KATEDRA - IT	10 m
KATEDRA - R1	8 m
KATEDRA - R2	12 m

PŘÍPOJNÉ MÍSTO	DÉLKA
KATEDRA - IT	6 m

tab. 2

$$\pm 0,00 = 194,099$$

REVIZE_Č2	UPŘESNĚNÍ VYBAVENÍ UČEBEN	3/2019
REVIZE_Č1	REVIZE 1 – ČÁST B	1/2019
REVIZE Č.:	OBSAH :	DATUM :

TENTO VÝKRES JE DLE AUTORSKÉHO ZÁKONA MAJETKEM PROJEKTOVÉHO ATELIERU, JEHO KOPÍROVÁNÍ A ROZŠÍŘOVÁNÍ JE MOŽNO POUZE SE SOUHLASEM AUTORA

MÍSTO STAVBY:	CELETNÁ 597/13, 116 36 PRAHA 1
OBJEDNATEL:	KARLOVA UNIVERZITA V PRAZE, OVOCNÝ TRH 3-5, 116 36 PRAHA 1
ZÁSTUPCE INVESTORA:	KARLOVA UNIVERZITA V PRAZE, OVOCNÝ TRH 3-5, 116 36 PRAHA 1




FORGYS s.r.o.
Na Stráži 1306/5
180 00 Praha 8
tel: +420 284 686 129
email: forlags@forlags.cz

AUTORSKÝ KOLEKTIV:		Ing. Ivo Tríska			
ODPOV.PROJEKTANT:		ZPRACOVATEL ČÁSTI:		KRESLIL:	
Ing. Ivo Tríska		Ing. Ivo Tríska		Ing. Ivo Tríska	
Č.ŽAK.: 8912 085 14 02		NÁZEV DÍLA:			
DATUM: 5/2016		<p style="text-align: center;">UK - SBZ</p> <p style="text-align: center;">KOMPLETNÍ REKONSTRUKCE CELETNÁ 13</p>			
POČET A4: 9					
NÁZEV*DWG: SLB_DATA_03_1PATRO					
MĚŘÍTKO: 1:50		ČÁST:			
		D.1.4.e SLABOPROUDÉ INSTALACE			
STUPEŇ: PROVÁDĚNÍ STAVBY		NÁZEV PŘÍLOHY:			
		SCHÉMA VYBAVENÍ UČEBEN			
PROFESÍ: SLABOPROUD		MÍSTNOST:			
		1.11, 1.12, 1.10, 1.06			
				Č.PŘÍLOHY:	
				SLB_02	

- KABELOVÝ SVAZEK 1**
- 2x SK CENTRÁLNÍ ROZVADĚČ
 - 2x SK KE KATEDŘE
- KABELOVÝ SVAZEK 2**
- 2x SK CENTRÁLNÍHO ROZVADĚČ
 - 4x SK KE KATEDŘE
- KABELOVÝ SVAZEK 3**
- 2x 2x1,5 REPRO KABEL
- KABELOVÝ SVAZEK 4**
- 2x SK KE KATEDŘE
 - 2x SK CENTRÁLNÍ ROZVADĚČ
 - 1x STA

- KATEĎRA
- 230V ZÁSUVKA
 - VGA ZÁSUVKA (DO VIDEO MATICE - IN)
 - HDMI ZÁSUVKA (DO VIDEO MATICE - IN)
 - 2 PORTY SK - PROPojENÍ PATCH KABELM DO ZÁSUVKY SK KATEĎRY
 - USB ZÁSUVKA (PŘIPOJENÍ K INTERAKTNÍMU DISPLEJI)
 - USB ZÁSUVKA (PŘIPOJENÍ DO PC KE KATEĎRE)
 - JACK ZÁSUVKA - PŘIPOJENÍ DO AUDIOKOMPULTU

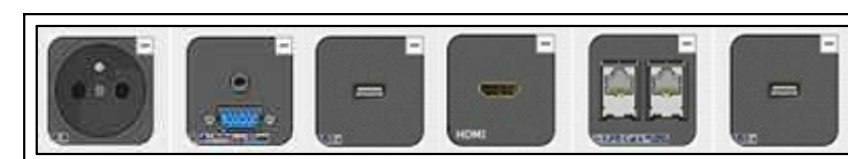

tab. 1