




NENÍ PŘÍPRAVA PRO ID (NEVEJDE SE)
ABY NECLONILA PROJEKCI BUDE KATEDRA U STĚNY

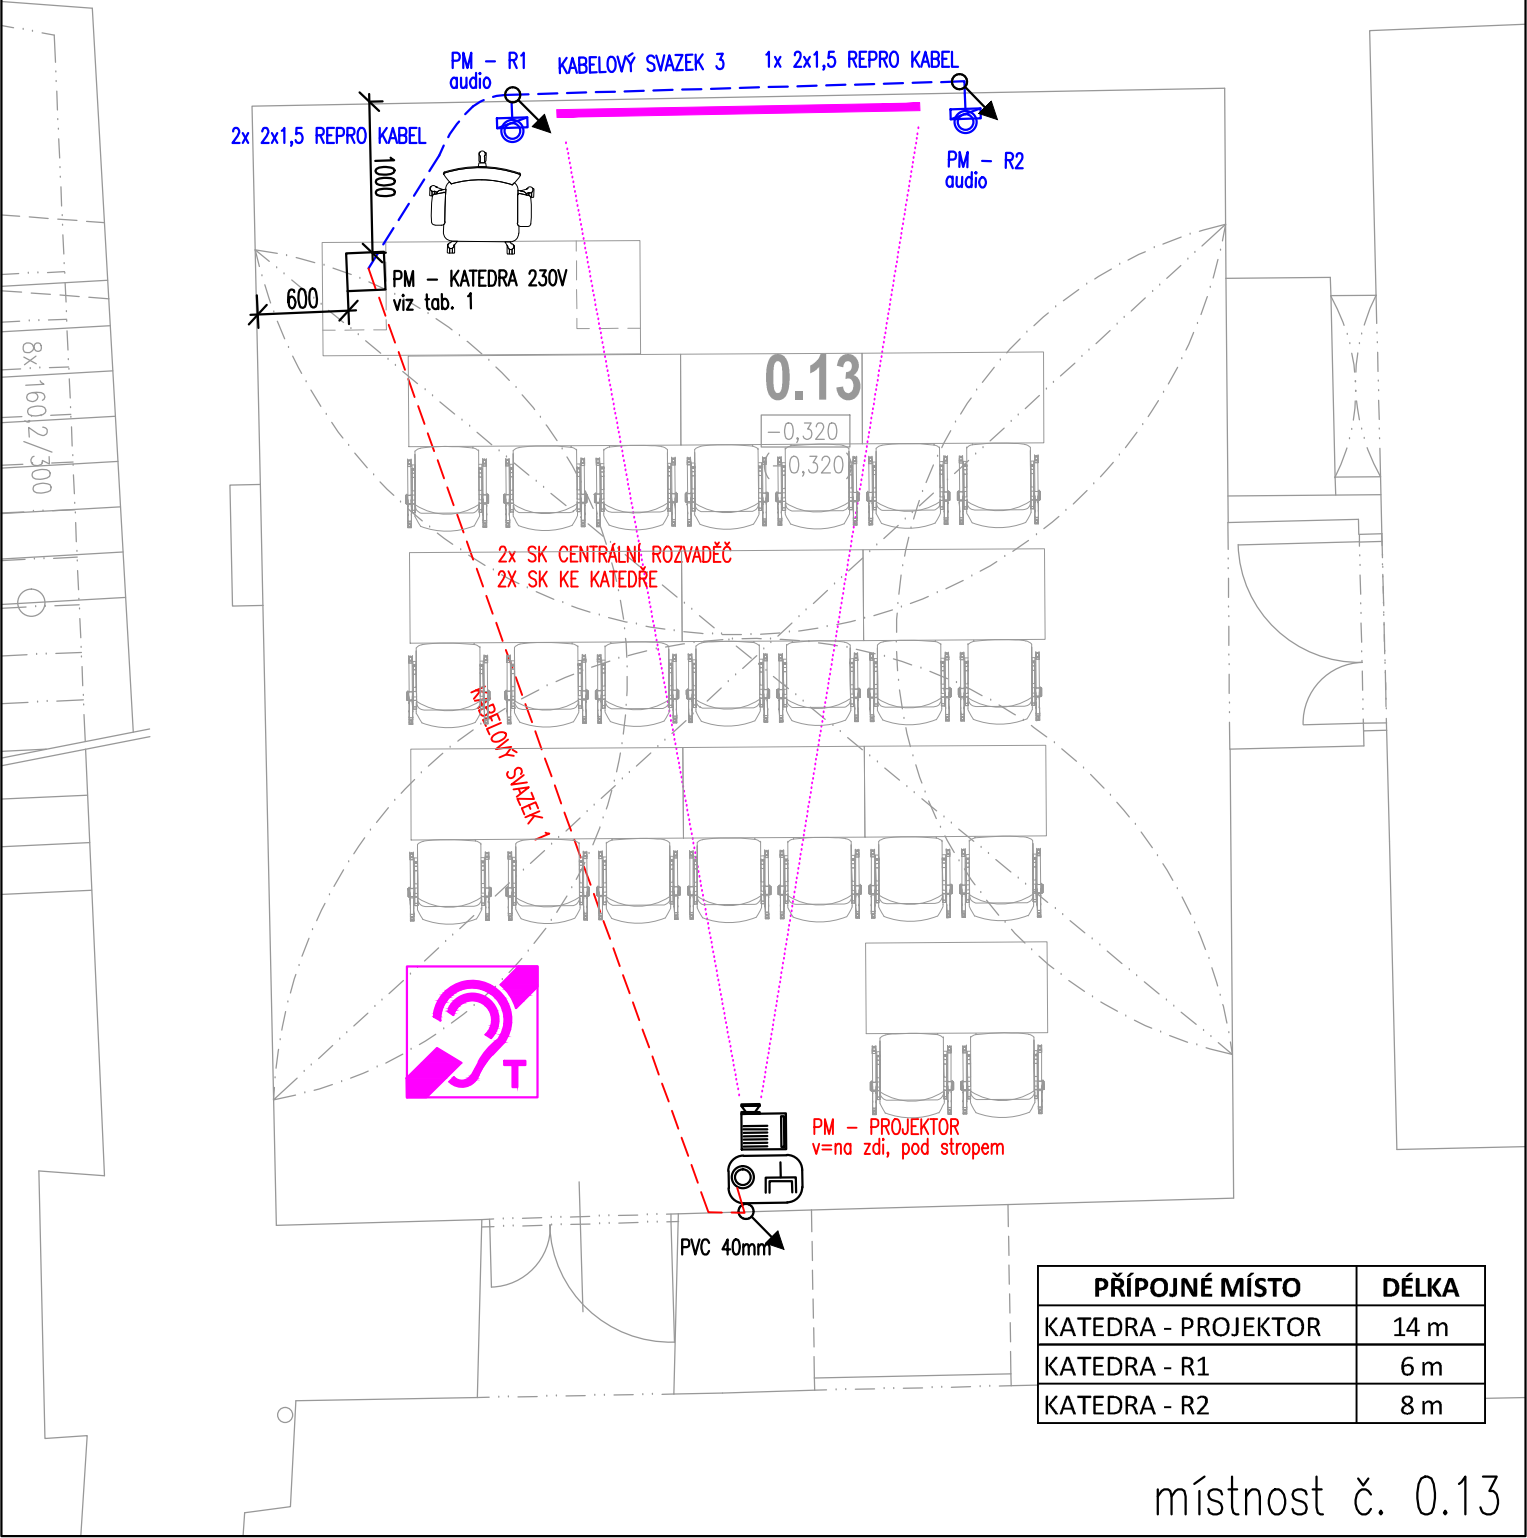

místnost č. 0.13

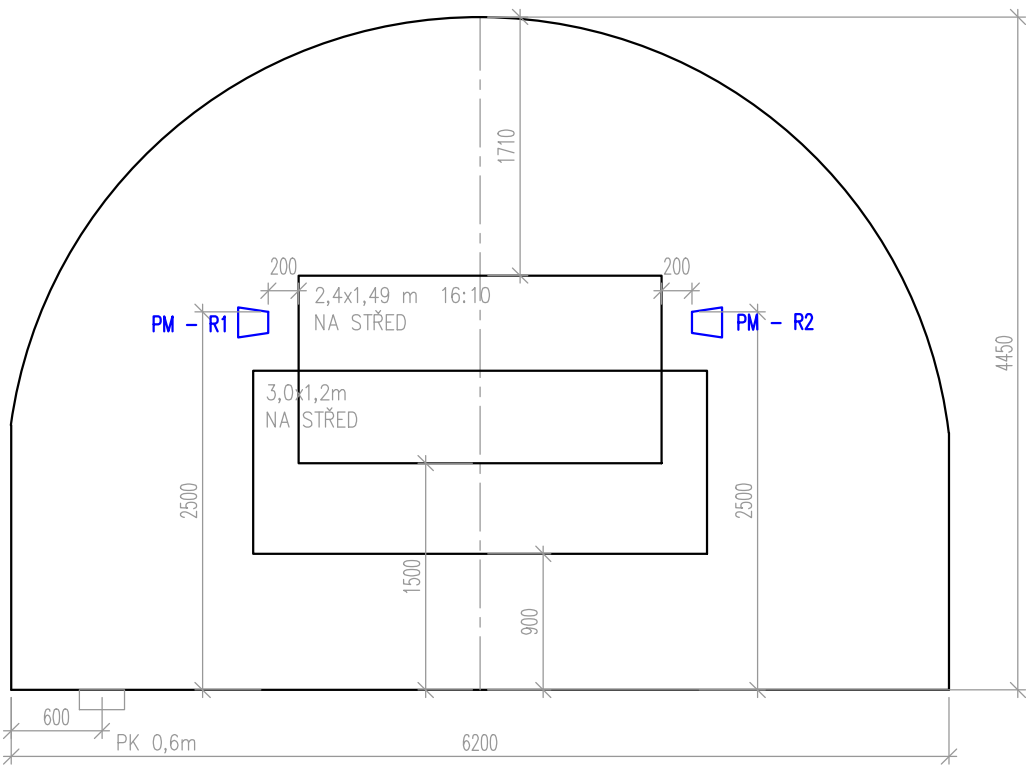

NENÍ PŘÍPRAVA PRO ID (NEVEJDE SE)
ABY NECLONILA PROJEKCI BUDE KATEDRA U STĚNY

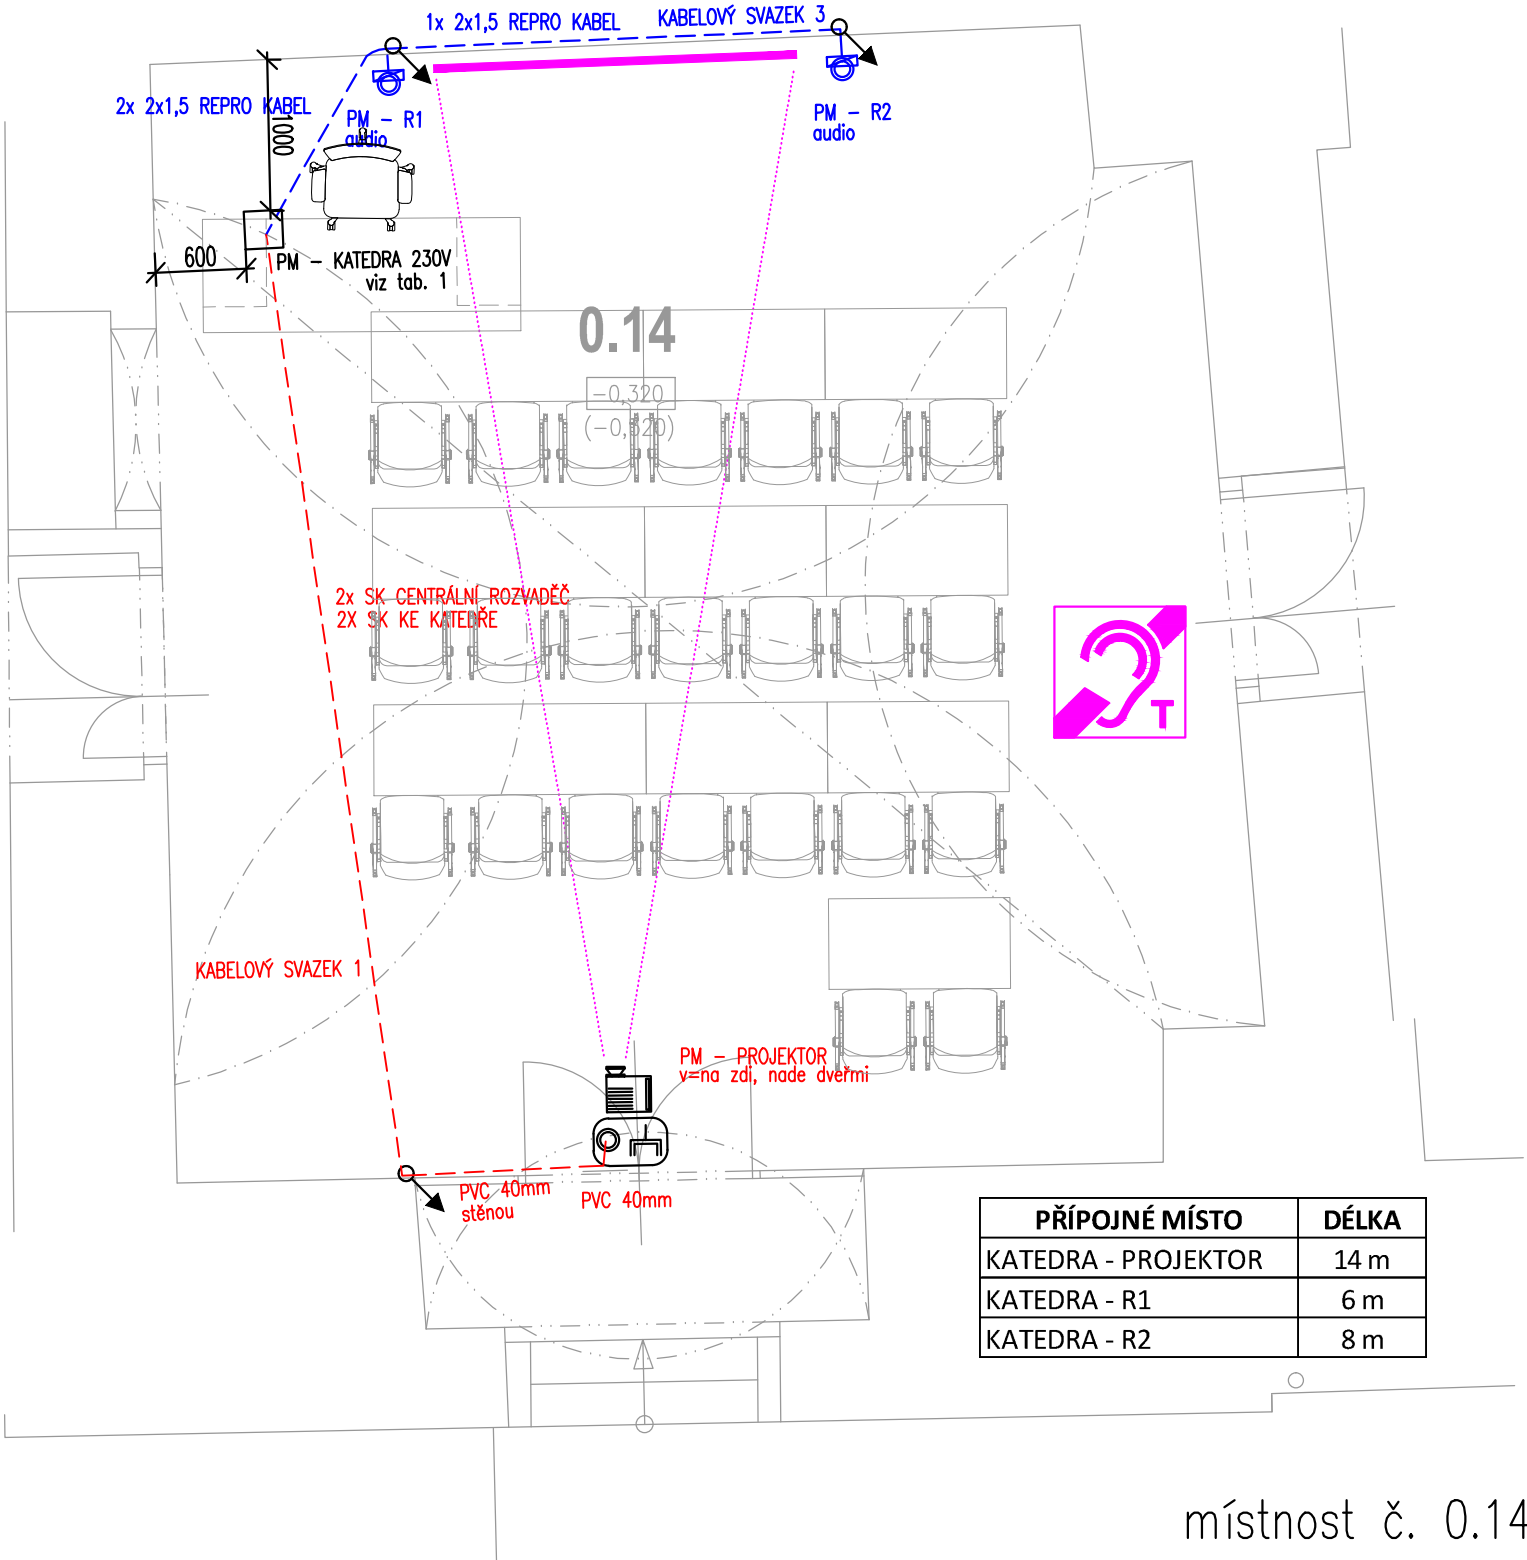


místnost č. 0.14

±0,00 = 194,099

REVIZE_Č2	UPŘESNĚNÍ VYBAVENÍ UČEBEN	3/2019
REVIZE_Č1	REVIZE 1 – ČÁST B	1/2019
REVIZE Č.:	OBSAH :	DATUM :

TENTO VÝKRES JE DLE AUTORSKÉHO ZÁKONA MAJETKEM PROJEKTOVÉHO ATELIÉRU, JEHO KOPÍROVÁNÍ A ROZŠÍŘOVÁNÍ JE MOŽNO POUZE SE SOUHLASEM AUTORA

MÍSTO STAVBY:	CELETNÁ 597/13, 116 36 PRAHA 1		
OBJEDNATEL:	KARLOVA UNIVERZITA V PRAZE, OVOCNÝ TRH 3–5, 116 36 PRAHA 1		
ZÁSTUPCE INVESTORA:	KARLOVA UNIVERZITA V PRAZE, OVOCNÝ TRH 3–5, 116 36 PRAHA 1		
PROJEKTANT:	<div><div>FORGYS s.r.o. Na Stráži 1306/5 180 00 Praha 8 tel: +420 284 686 129 email: forgys@forgys.cz</div></div>		
AUTORSKÝ KOLEKTIV:	Ing. Ivo Tříška		
ODPOV.PROJEKTANT:	ZPRACOVATEL ČÁSTI:	KRESLIL:	KONTROLOVAL:
Ing. Ivo Tříška	Ing. Ivo Tříška	Ing. Ivo Tříška	Ing. Ivo Tříška
Č.ZAK.: 8912 085 14 02	NÁZEV DÍLA: UK - SBZ KOMPLETNÍ REKONSTRUKCE CELETNÁ 13		Č.PARÉ:
DATUM: 5/2016			
POČET A4: 9			
NÁZEV*.DWG: SLB_DATA_03_1PATRO			
MĚŘÍTKO: 1:50	ČÁST: D.1.4.e SLABOPROUDÉ INSTALACE		Č.PŘÍLOHY: SLB_U1
STUPEŇ: PROVÁDĚNÍ STAVBY	NÁZEV PŘÍLOHY: SCHÉMA VYBAVENÍ UČEBEN		
PROFESE: SLABOPROUD	MÍSTNOST: 0.13, 0.14		



PROSTOR VYBAVENÍ TECHNOLOGIE INKUBAČNÍ SÍŤ
PRO OSOBY S PORUCHOU SLUCHU

KABELOVÝ SVAZEK 1
– 2x SK CENTRÁLNÍ ROZVADĚČ
– 2x SK KE KATEDŘE

KABELOVÝ SVAZEK 2
– 2x SK CENTRÁLNÍHO ROZVADĚČ
– 4x SK KE KATEDŘE

KABELOVÝ SVAZEK 3
– 2x 2x1,5 REPRO KABEL

KABELOVÝ SVAZEK 4
– 2x SK KE KATEDŘE
– 2x SK CENTRÁLNÍ ROZVADĚČ
– 1x STA

KATEDRA
– 230V ZÁSUVKA
– VGA ZÁSUVKA (DO VIDEO MATICE – IN)
– HDMI ZÁSUVKA (DO VIDEO MATICE – IN)
– 2 PORTY SK – PROPOJENO PATCH KABELM DO ZÁSUVKY SK KATEDŘE
– USB ZÁSUVKA (PŘIPOJENÍ K INTERAKTIVNÍMU DISPLEJI)
– USB ZÁSUVKA (PŘIPOJENÍ DO PC KE KATEDŘE)
– JACK ZÁSUVKA – PŘIPOJENÍ DO AUDIOMIXPULTU



tab. 1