



NA ČELNÍ STĚNĚ, V MÍSTECH UKOTVENÍ TABULÍ,
BUDE PROVEDEN RESTAURÁČSKÝ PRŮZKUM

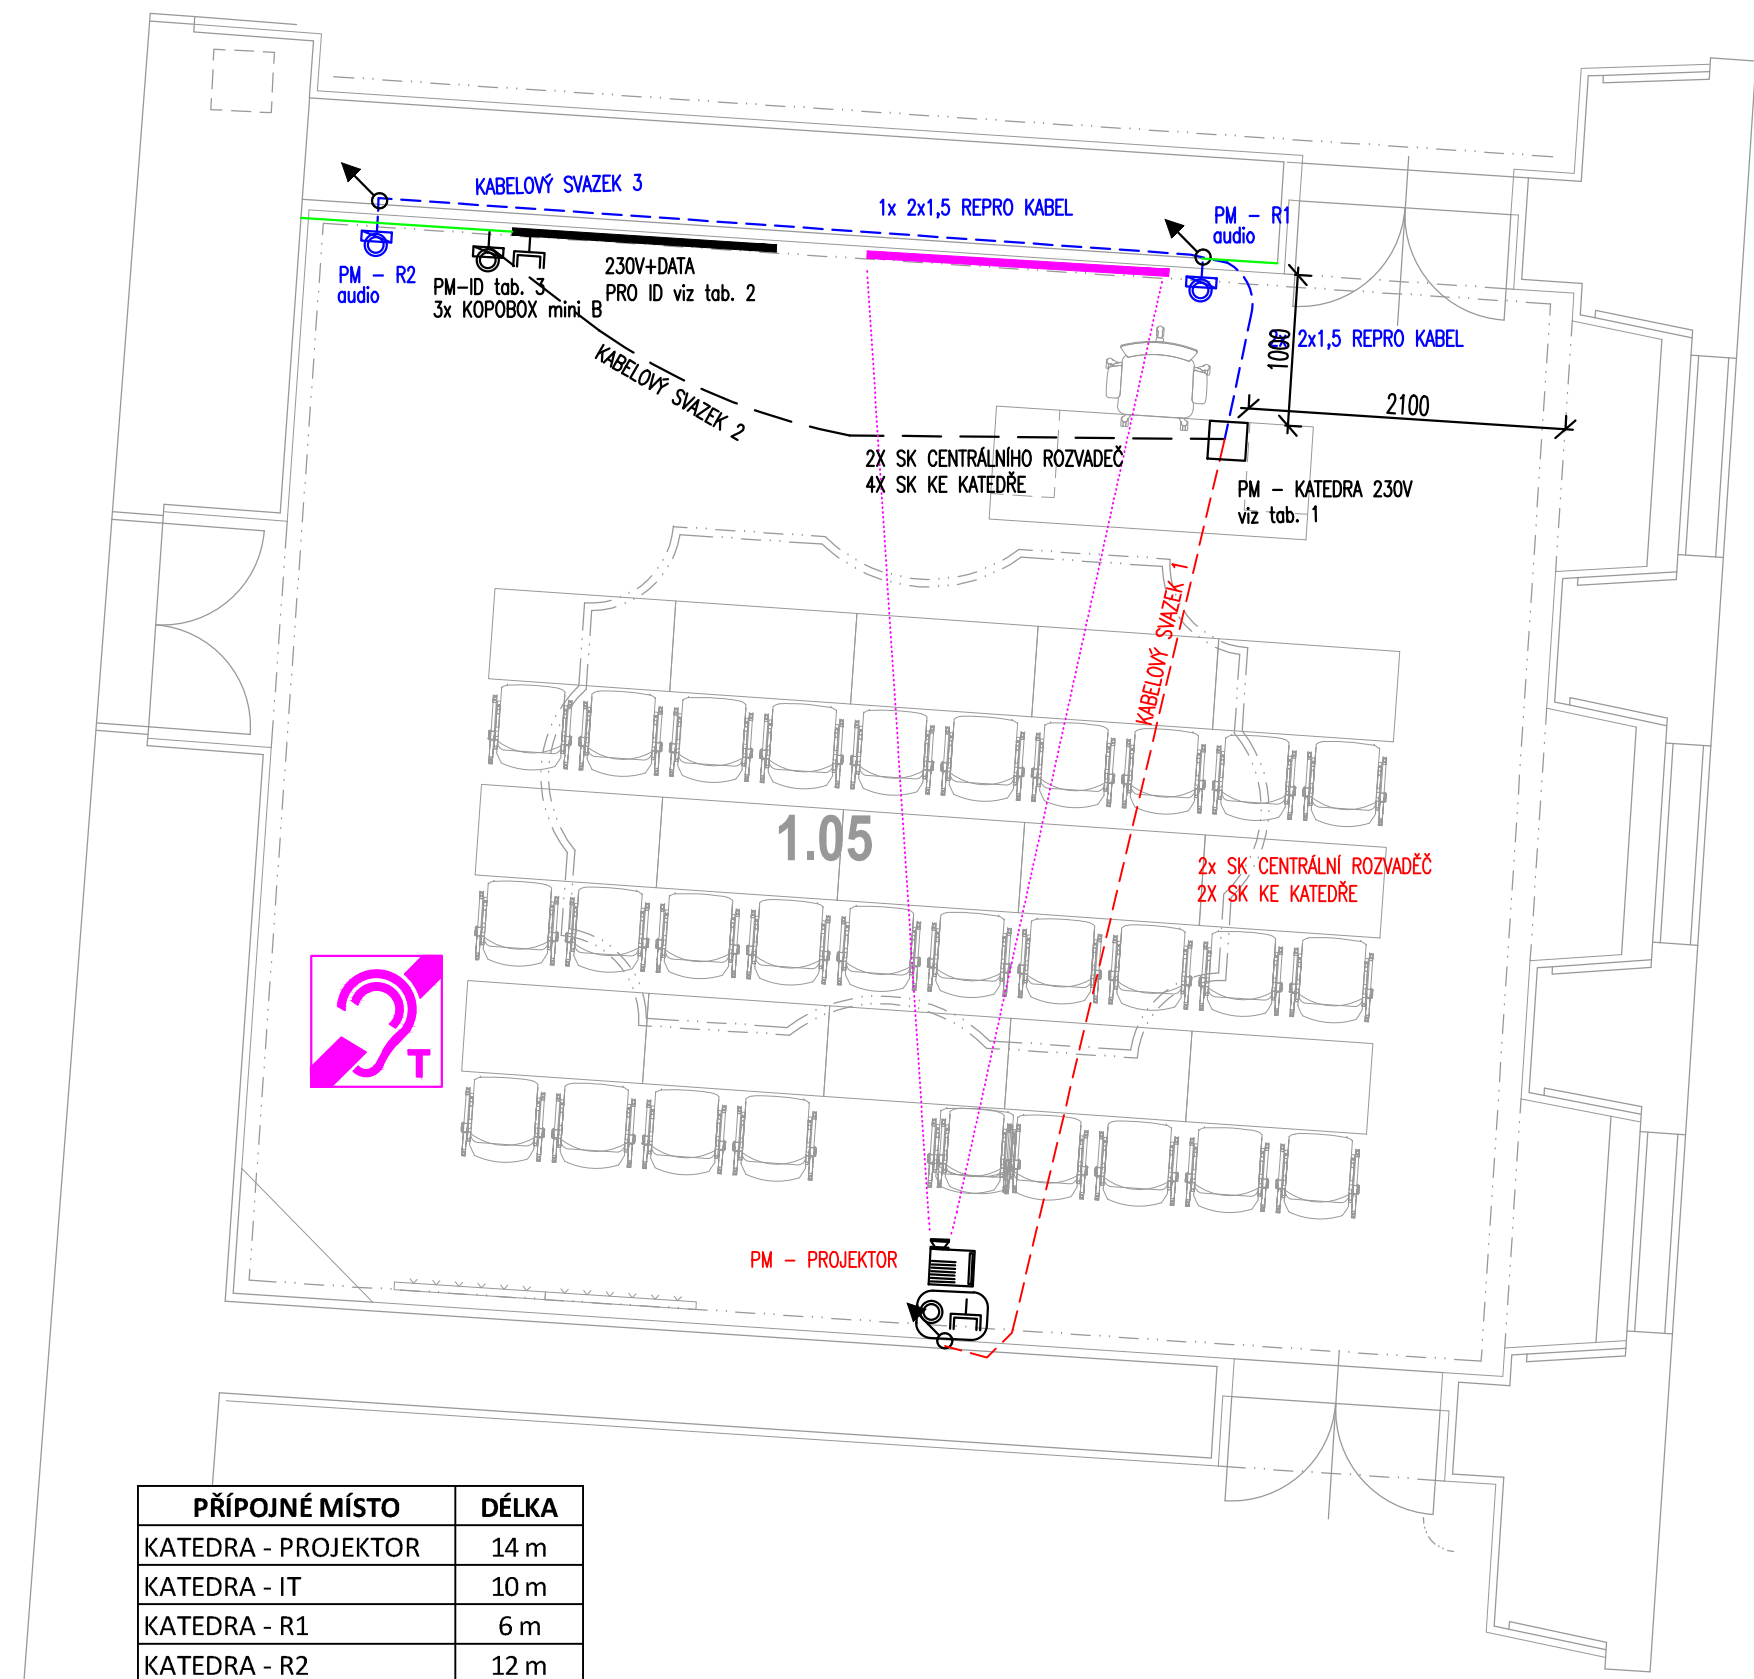


PŘÍPOJNÉ MÍSTO	DĚLKA
KATEDRA - PROJEKTOR	14 m
KATEDRA - IT	10 m
KATEDRA - R1	6 m
KATEDRA - R2	12 m

místnost č. 1.05

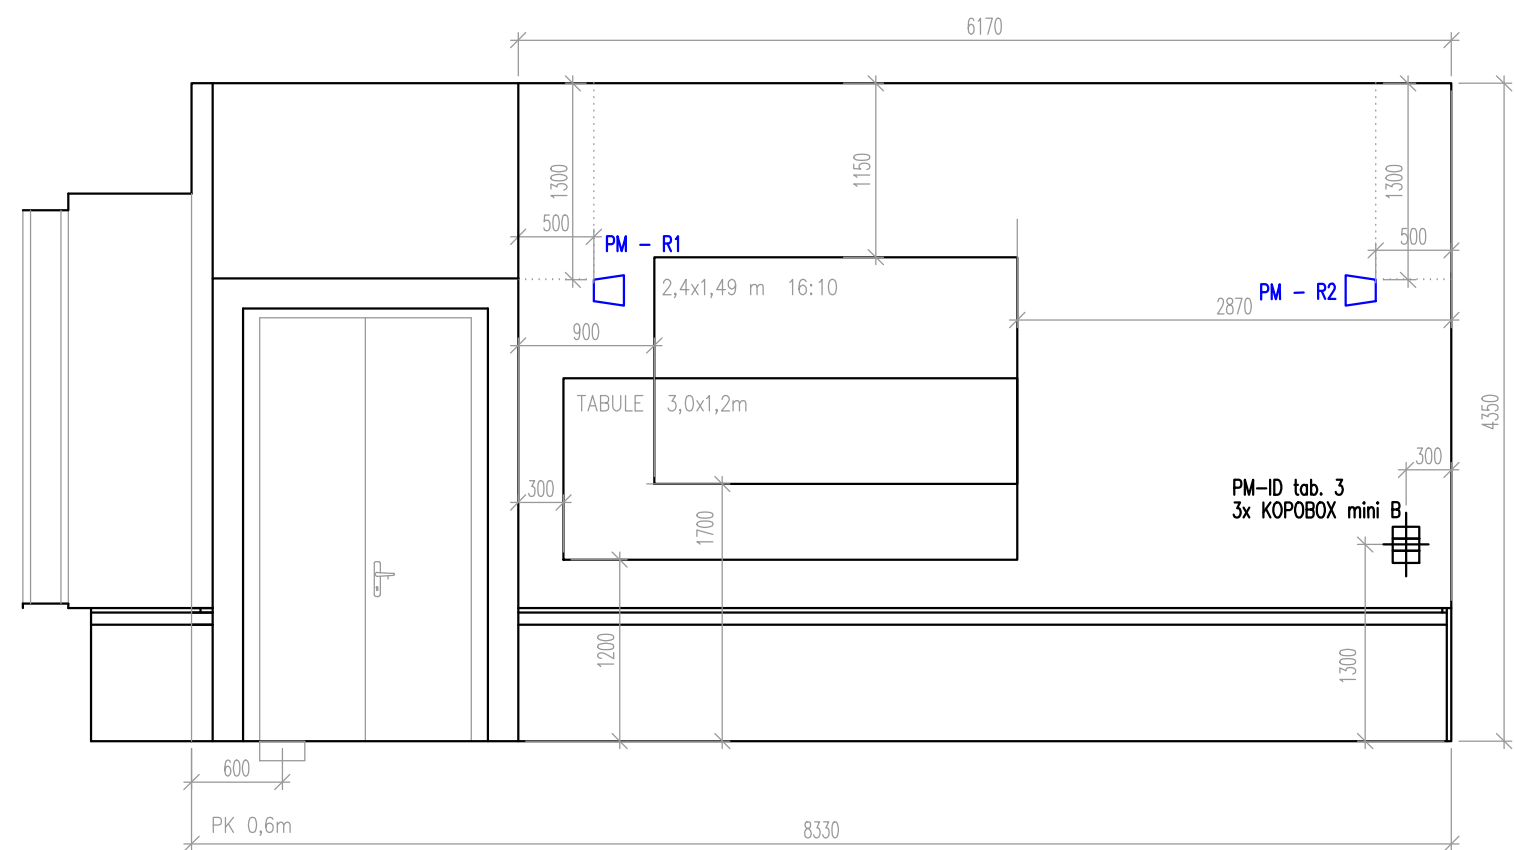


NA ČELNÍ STĚNĚ, V MÍSTECH UKOTVENÍ TABULÍ,
BUDE PROVEDEN RESTAURÁČSKÝ PRŮZKUM

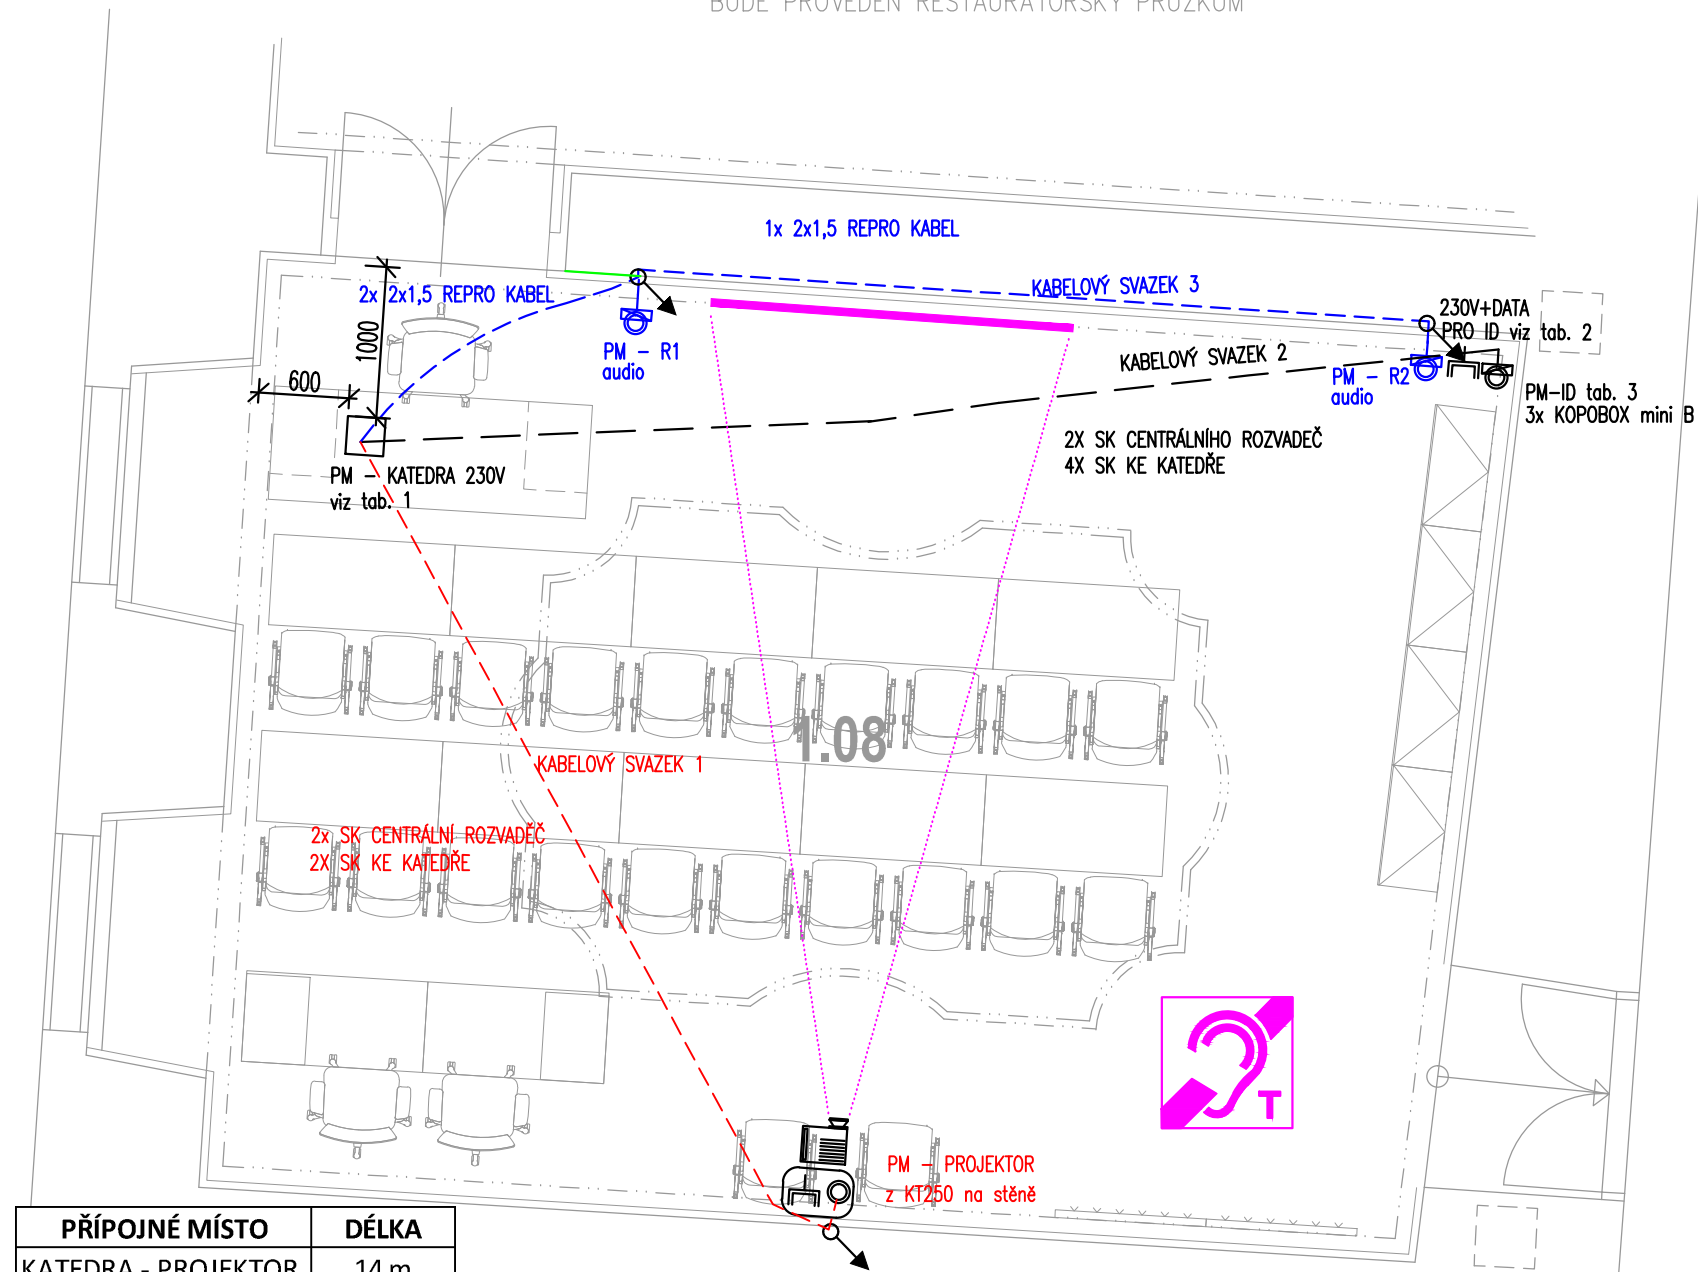

PŘÍPOJNÉ MÍSTO	DĚLKA
KATEDRA - PROJEKTOR	14 m
KATEDRA - IT	11 m
KATEDRA - R1	6 m
KATEDRA - R2	10 m

místnost č. 1.08

INTERAKTIVNÍ DISPEJ
- 4x 230V ZÁSUVKA
- 3x 2 PORTY SK - PROPOJENO PATCH KABLEM DO ZÁSUVKY SK KATEDŘE

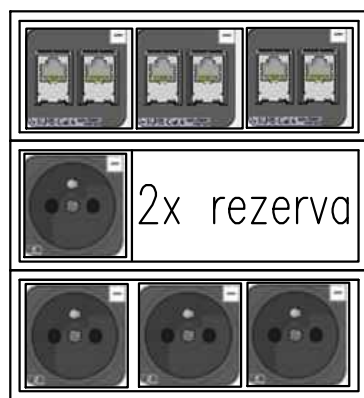

3X 175x80x68
KPOBOX miniB

tab. 2

KATEDRA
- 230V ZÁSUVKA
- VGA ZÁSUVKA (DO VIDEO MATICE - IN)
- HDMI ZÁSUVKA (DO VIDEO MATICE - IN)
- 2 PORTY SK - PROPOJENO PATCH KABLEM DO ZÁSUVKY SK KATEDŘE
- USB ZÁSUVKA (PŘIPOJENÍ K INTERAKTIVNÍMU DISPLEJI)
- USB ZÁSUVKA (PŘIPOJENÍ DO PC KE KATEDŘE)
- JACK ZÁSUVKA - PŘIPOJENÍ DO AUDIOMIXPULTU



tab. 1

KABELOVÝ SVAZEK 1
- 2x SK CENTRÁLNÍ ROZVADEČ
- 2x SK KE KATEDŘE

KABELOVÝ SVAZEK 2
- 2x SK CENTRÁLNÍ ROZVADEČ
- 4x SK KE KATEDŘE

KABELOVÝ SVAZEK 3
- 2x 2x1,5 REPRO KABEL

KABELOVÝ SVAZEK 4
- 2x SK KE KATEDŘE
- 2x SK CENTRÁLNÍ ROZVADEČ
- 1x STA

±0,00 = 194,099

REVIZE_Č2	UPŘESNĚNÍ VYBAVENÍ UČEBEN	3/2019
REVIZE_Č1	REVIZE 1 - ČÁST B	1/2019
REVIZE Č.:	OBSAH :	DATUM :

TENTO VÝKRES JE DLE AUTORSKÉHO ZÁKONA MAJETKEM PROJEKTOVÉHO ATELIÉRU, JEHO KOPÍROVÁNÍ A ROZŠÍŘOVÁNÍ JE MOŽNO POUZE SE SOUHLASEM AUTORA

MÍSTO STAVBY:	CELETNA 597/13, 116 36 PRAHA 1
OBJEDNATEL:	KARLOVA UNIVERZITA V PRAZE, OVOCNÝ TRH 3-5, 116 36 PRAHA 1
ZÁSTUPCE INVESTORA:	KARLOVA UNIVERZITA V PRAZE, OVOCNÝ TRH 3-5, 116 36 PRAHA 1
PROJEKTANT:	FORGYS s.r.o. Na Strážní 1306/5 180 00 Praha 8 tel: +420 284 686 129 email: forgyss@forgys.cz

AUTORSKÝ KOLEKTIV:	Ing. Ivo Tříška	KRESLIL:	Ing. Ivo Tříška	KONTROLOVAL:	Ing. Ivo Tříška
ODPOV.PROJEKTANT:	ZPRACOVATEL ČÁSTI:	Ing. Ivo Tříška	Ing. Ivo Tříška	Ing. Ivo Tříška	Ing. Ivo Tříška
Č.ZAK.:	8912 085 14 02	NÁZEV DÍLA:	UK - SBZ KOMPLETNÍ REKONSTRUKCE CELETNÁ 13		
DATUM:	5/2016	ČÁST:	D.1.4.e SLABOPROUDÉ INSTALACE		
POČET A4:	9	NÁZEV PŘÍLOHY:	SCHÉMA VYBAVENÍ UČEBEN		
NÁZEV*.DWG:	SLB_DATA_03_1PATRO	MÍSTNOST:	1.05, 1.08		
MĚŘÍTKO:	1:50	Č.PŘÍLOHY:	SLB_U3		
STUPEŇ:	PROVÁDĚNÍ STAVBY				
PROFESE:	SLABOPROUD				