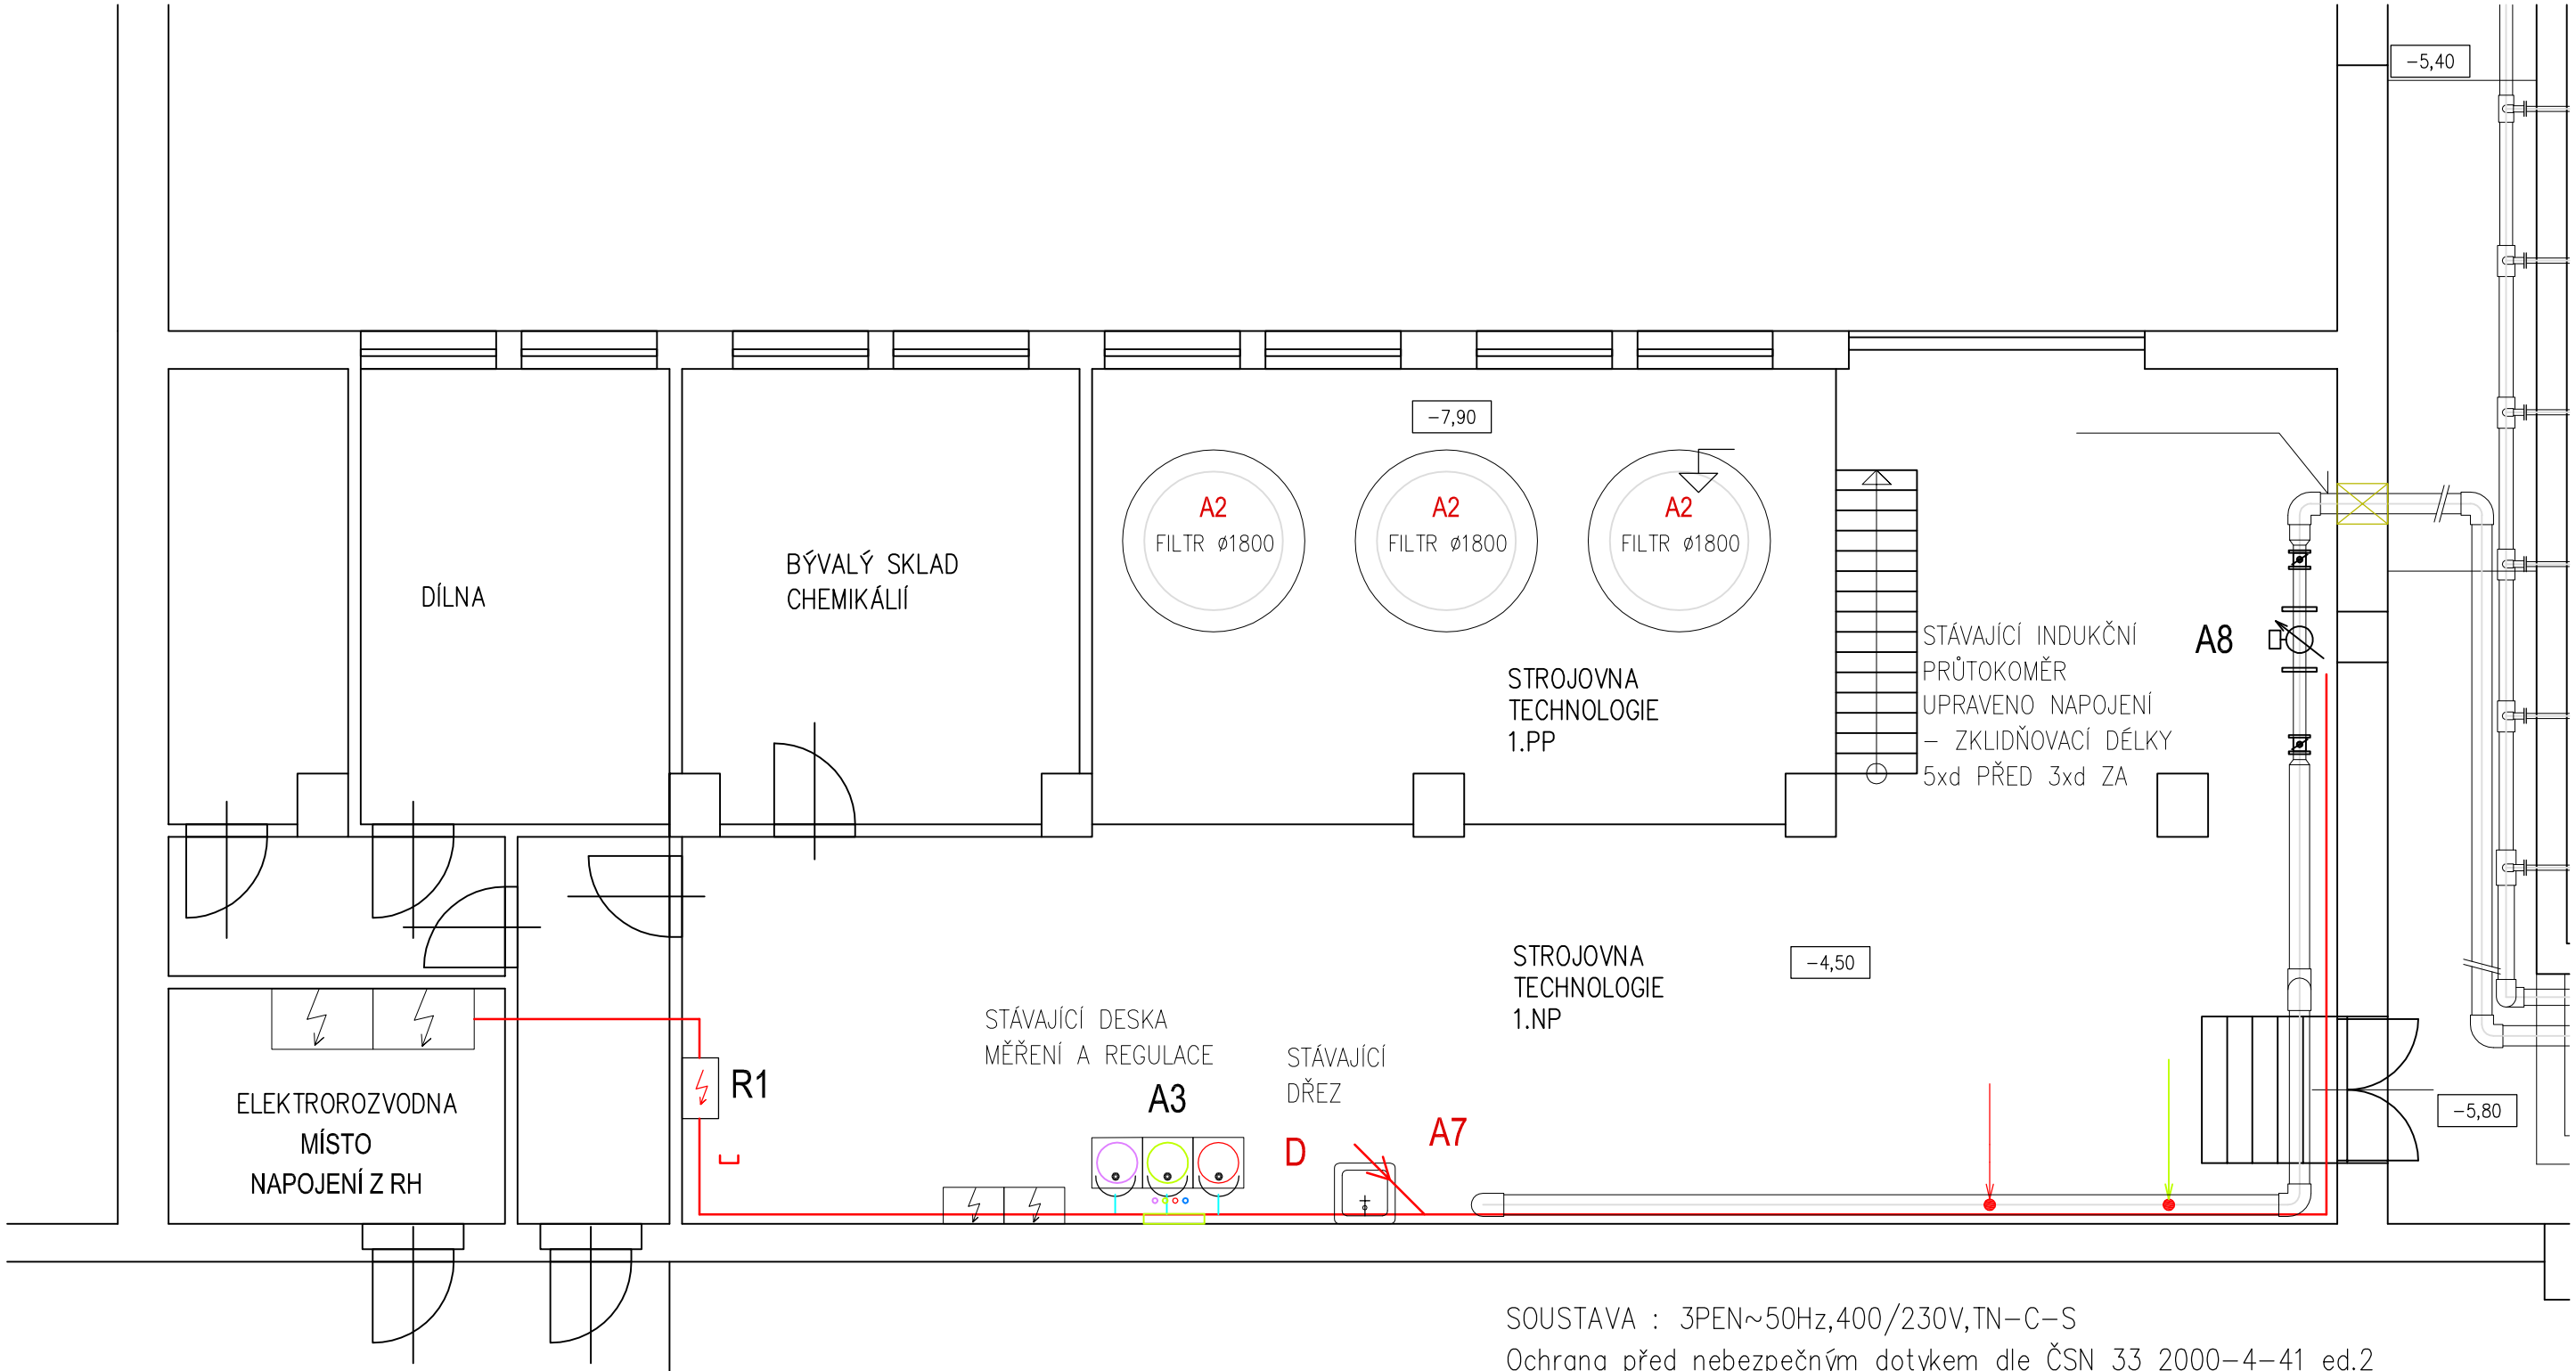

LEGENDA :

- ZÁSUVKA S VÍČKEM, 230V/16A, IP44
- M ČERPADLA - TECHNOLOGIE
- ELEKTROVENTIL - TECHNOLOGIE
- HLADINOVÝ OVLADAČ DLE DODANÉHO TYPU
- HLAVNÍ A DOPL. POSPOJOVÁNÍ
- OVLÁDACÍ SKŘÍŇ 2xSIGN+PŘEPÍNAČ, 230V/16A, IP54
- VYPÍNAČ 16A/400V, IP54

GHC Invest, s.r.o.
Kounicovách 6, 170 00 Praha 7
tel.: 233374806, fax: 233371373
IČO: 60464496, DIČ: CZ60464496

SOUSTAVA : 3PEN~50Hz,400/230V,TN-C-S
Ochrana před nebezpečným dotykem dle ČSN 33 2000-4-41 ed.2
automatickým odpojením od zdroje, dopl. pospojováním
a proudovým chráničem

D 1.4. – TECHNIKA PROSTŘEDÍ

INVESTOR : Univerzita Karlova v Praze Pedagogická fakulta Královická 915 250 01 Brandýs nad Labem	ZAK. ČÍSLO: POR 01.01.2019	PROJEKT • OBCHOD • REALIZACE VE STAVEBNICTVÍ POR PŘEROV	MICHAL POSPÍŠIL +420 736 680 233 IČO 65912535 DIČ CZ 7404195678
	OBEC : Brandýs nad Labem		Sídlo: TUČÍN 148, 751 16 TUČÍN
	DATUM: 01/2019		Kancelář: DENISOVA 2916/9, 750 02 PŘEROV
	FORMÁT : 2A4		
STUPEŇ: PROJEKT	POČ. VYHOTOVENÍ : 6		
STAVBA: Rekonstrukce bazénu Pedagogické fakulty UK v Brandýse nad Labem		Zodp. proj.	Ing. Stojan Jaroslav
		Vypracoval	Ing. Stojan Jaroslav
ČÁST: D.1.4.d SILNOPROUDÁ ELEKTROTECHNIKA		Autoriz. osoba	Ing. Stojan Jaroslav
NÁZEV VÝKRESU : STROJOVNA TECHNOLOGIE-1NNP		MĚŘÍTKO :	Č. VÝKRESU : D.1.4.d – 02