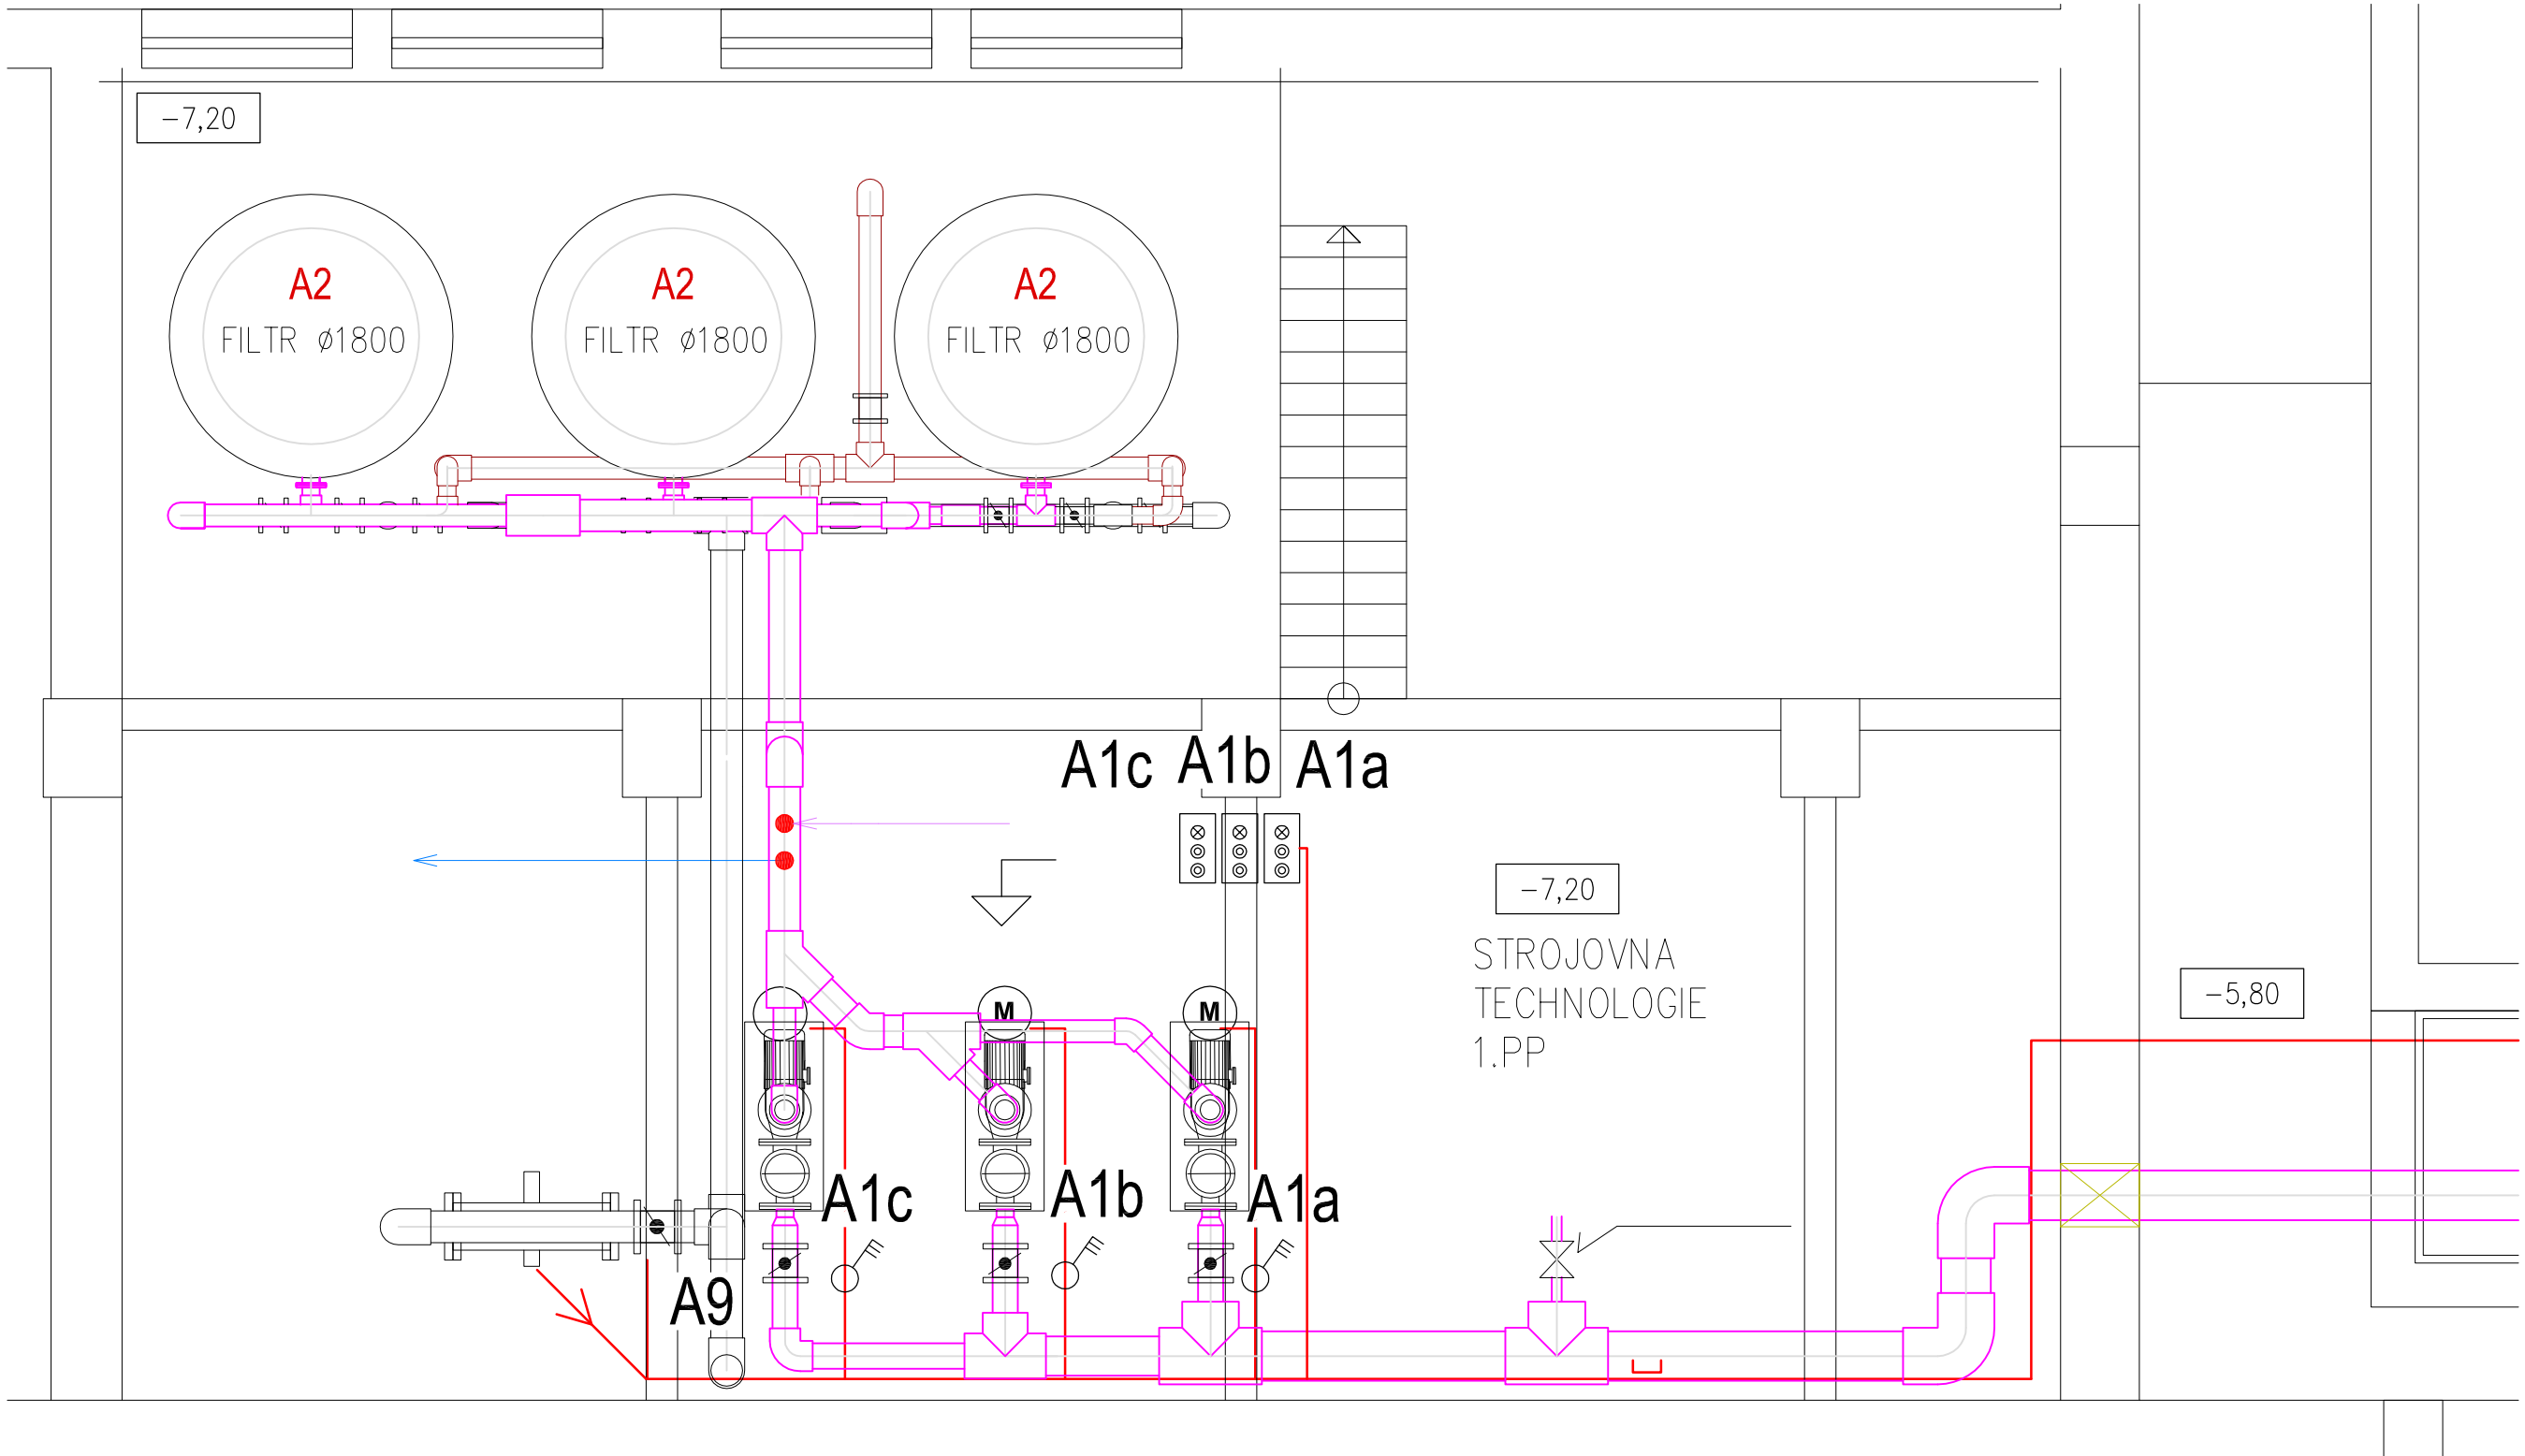

SOUSTAVA : 3PEN~50Hz,400/230V,TN−C−S

Ochrana před nebezpečným dotykem dle ČSN 33 2000−4−41 ed.2 automatickým odpojením od zdroje, dopl. pospojováním a proudovým chráničem

D 1.4. − TECHNIKA PROSTŘEDÍ

GHC Invest, s.r.o.
Kaprova 6, 170 00 Praha 7
tel.: 233374806, fax: 233371373
IČO: 60464496, DIČ: CZ60464496

INVESTOR : Univerzita Karlova v Praze Pedagogická fakulta Královická 915 250 01 Brandýs nad Labem	ZAK. ČÍSLO: POR 01.01.2019	PROJEKT • OBCHOD • REALIZACE VE STAVEBNICTVÍ PDR PŘEROV	MICHAL POSPÍŠIL +420 736 680 233 IČO 65912535 DIČ CZ 7404195678
	OBEC : Brandýs nad Labem		
	DATUM: 01/2019		
	FORMÁT : 2A4	Sídlo: TUČÍN 148, 751 16 TUČÍN Kancelář: DENISOVA 2916/9, 750 02 PŘEROV	
STUPEŇ: PROJEKT	POČ. VYHOTOVENÍ : 6		
STAVBA: Rekonstrukce bazénu Pedagogické fakulty UK v Brandýse nad Labem		Zodp. proj.	Ing. Stojan Jaroslav
		Vypracoval	Ing. Stojan Jaroslav
ČÁST: D.1.4.d SILNOPROUDÁ ELEKTROTECHNIKA		Autoriz. osoba	Ing. Stojan Jaroslav
NÁZEV VÝKRESU : STROJOVNA TECHNOLOGIE−1.PP		MĚŘÍTKO :	Č. VÝKRESU : D.1.4.d − 03