



není příprava pro id (nevejde se)  
aby neclonila projekci bude katedra u stěny

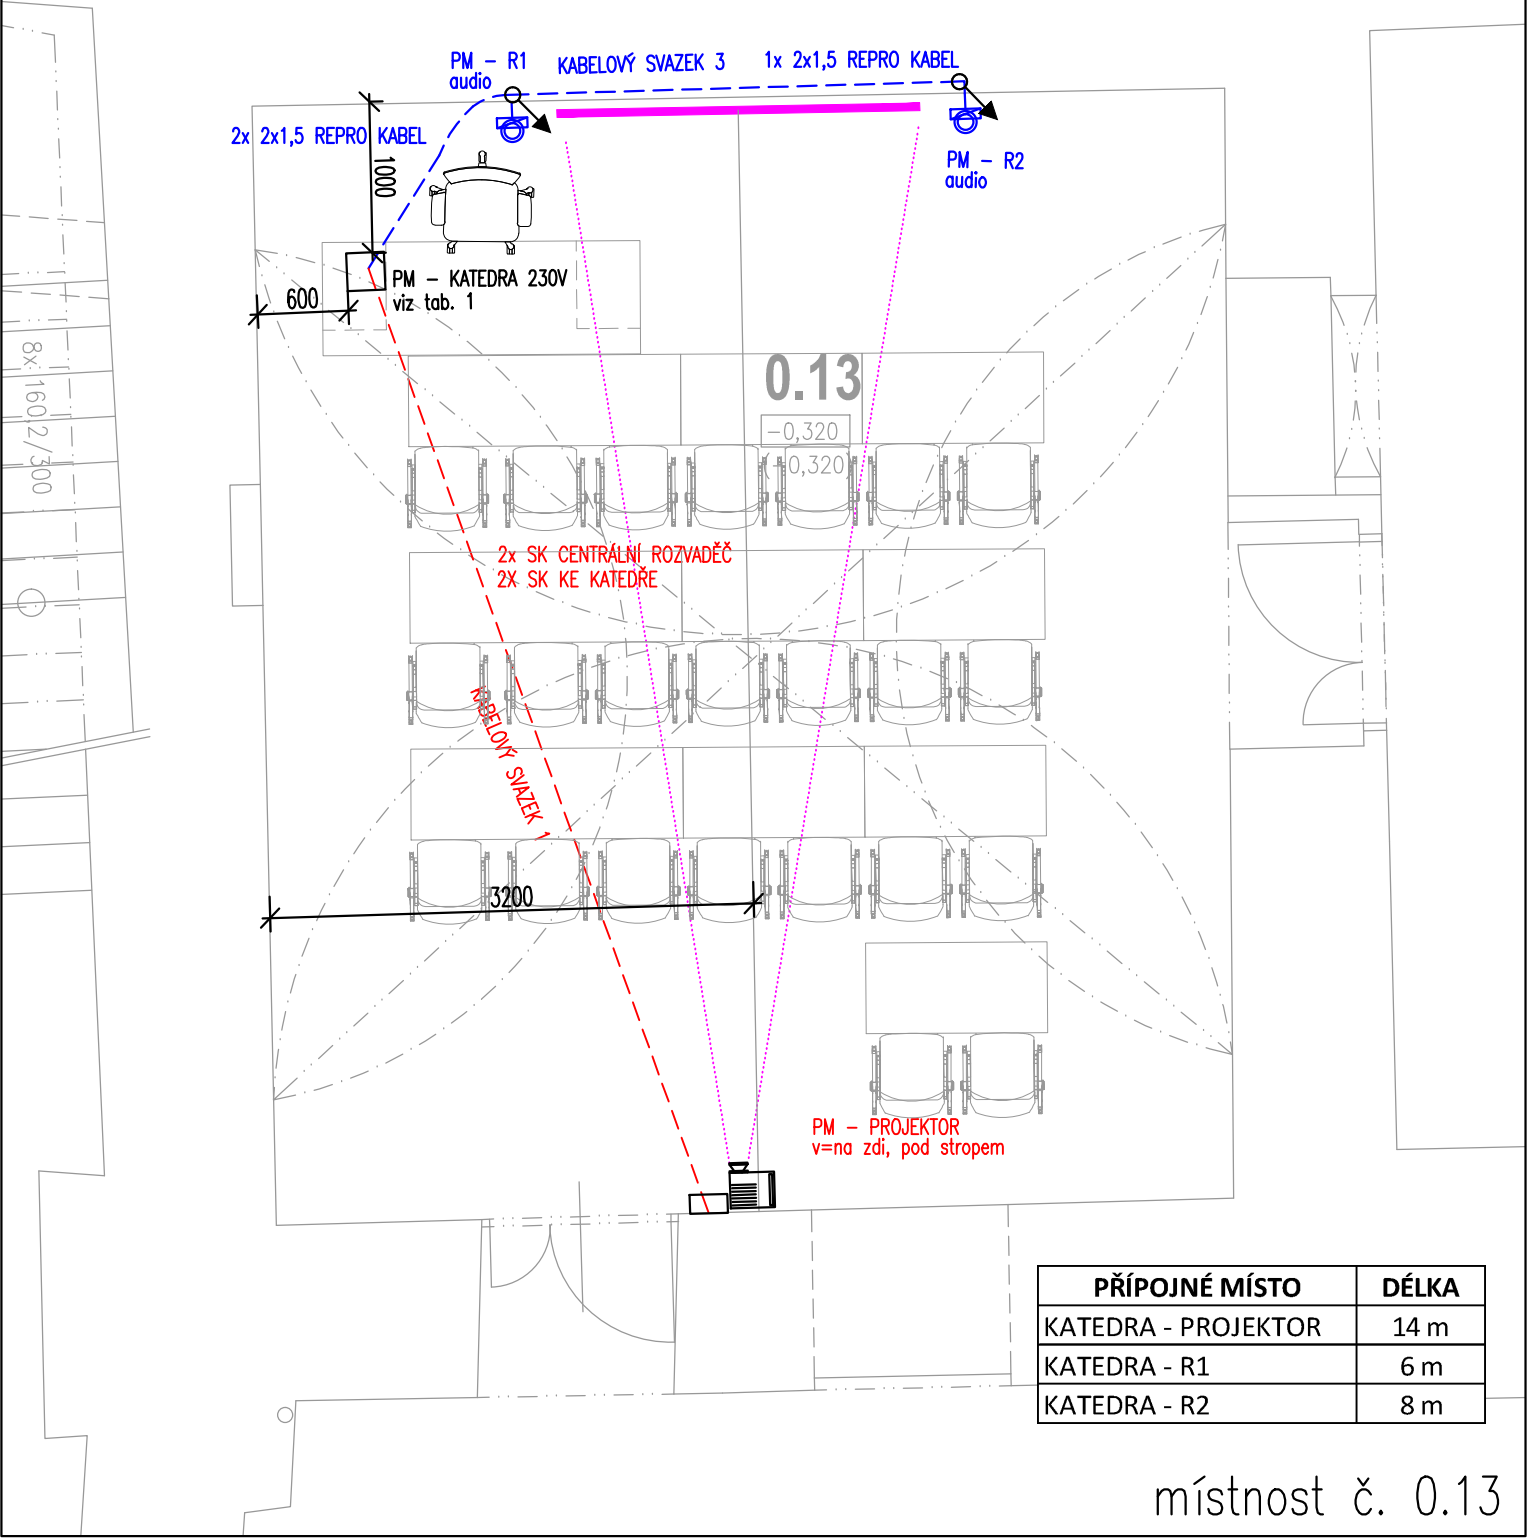


místnost č. 0.13

bez dodávky av techniky

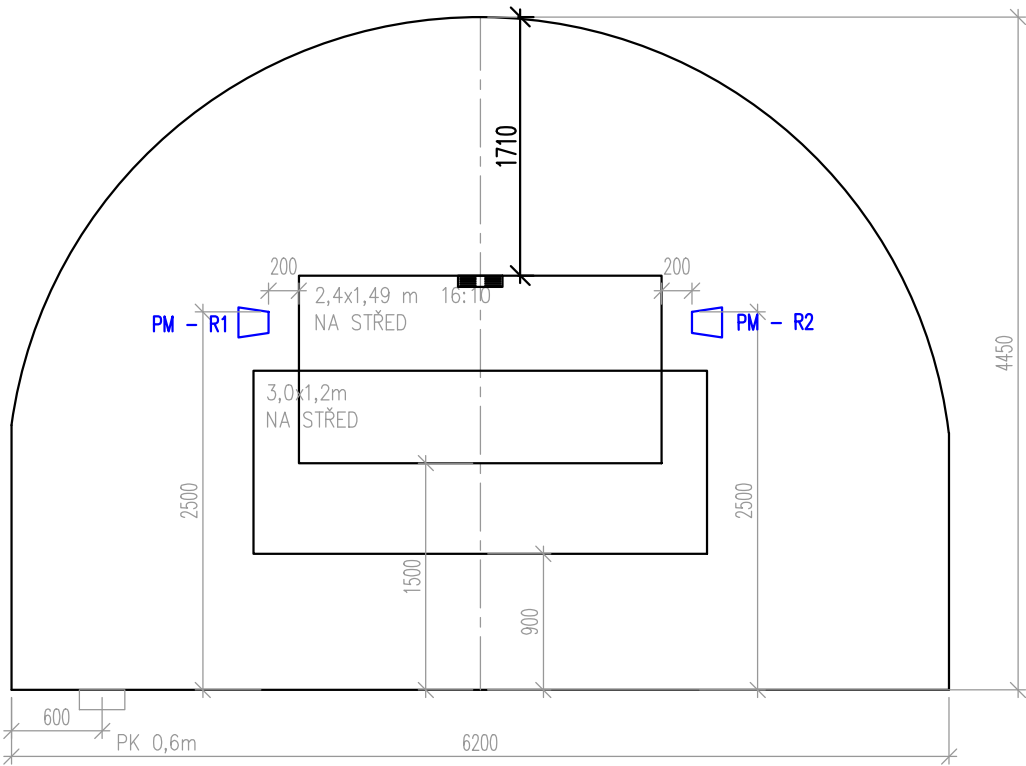

není příprava pro id (nevejde se)  
aby neclonila projekci bude katedra u stěny

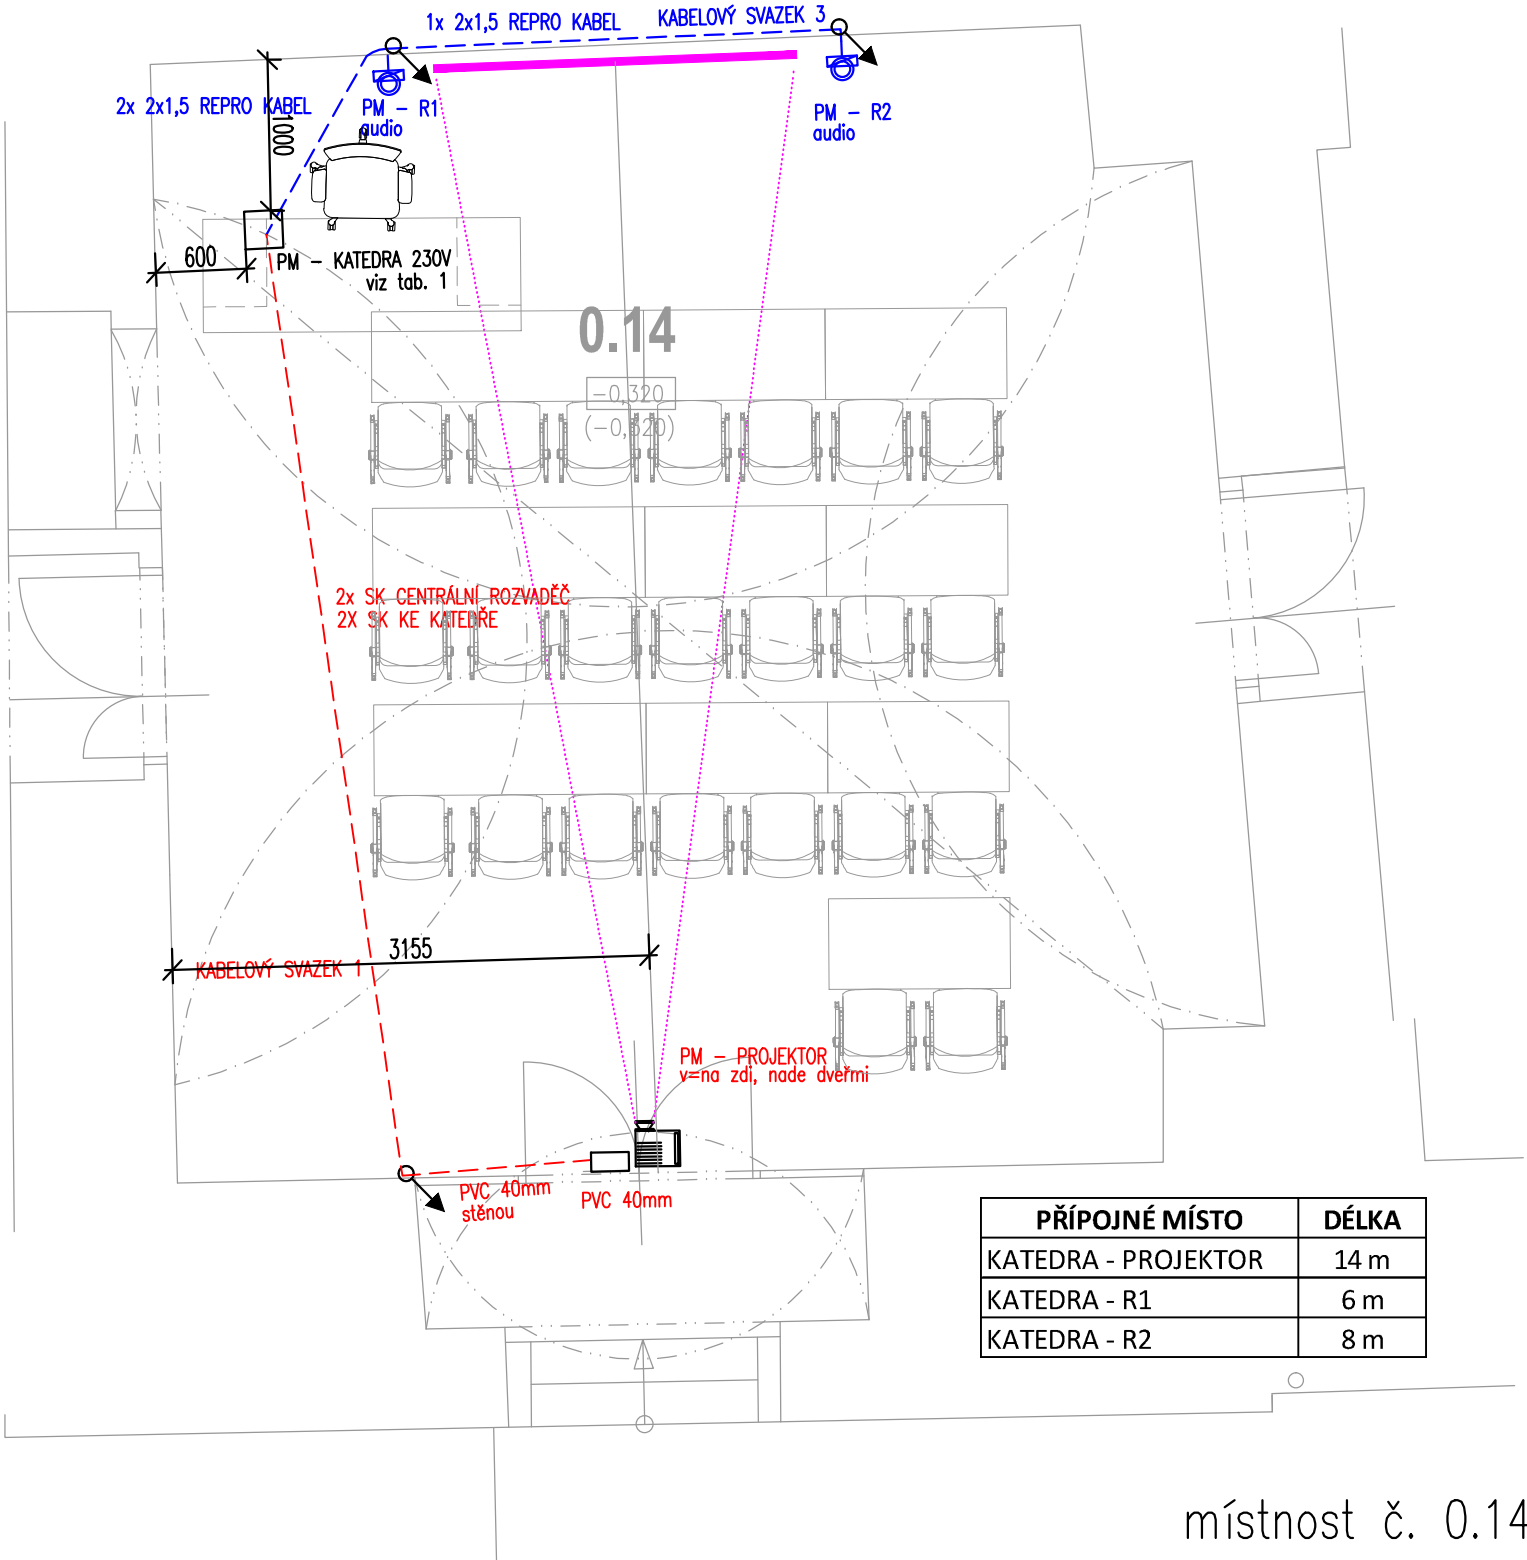


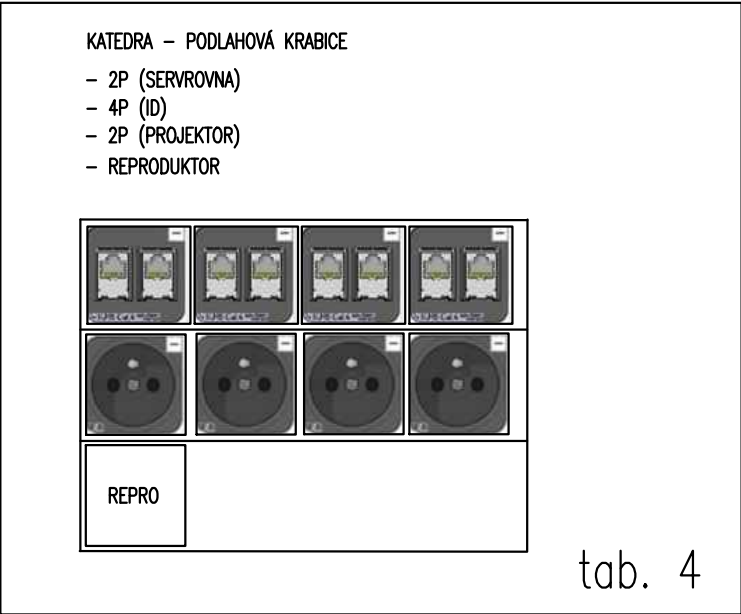
místnost č. 0.14

±0,00 = 194,099



REVIZE_Č3	UPŘESNĚNÍ UMÍSTĚNÍ PROJEKTORŮ	6/2019
REVIZE_Č2	UPŘESNĚNÍ VYBAVENÍ UČEBEN	3/2019
REVIZE_Č1	REVIZE 1 – ČÁST B	1/2019
REVIZE Č.:	OBSAH :	DATUM :

TENTO VÝKRES JE DLE AUTORSKÉHO ZÁKONA MAJETKEM PROJEKTOVÉHO ATELIÉRU, JEHO KOPÍROVÁNÍ A ROZŠÍŘOVÁNÍ JE MOŽNO POUZE SE SOUHLASEM AUTORA

MÍSTO STAVBY:	CELETNÁ 597/13, 116 36 PRAHA 1		
OBJEDNATEL:	KARLOVA UNIVERZITA V PRAZE, OVOCNÝ TRH 3–5, 116 36 PRAHA 1		
ZÁSTUPCE INVESTORA:	KARLOVA UNIVERZITA V PRAZE, OVOCNÝ TRH 3–5, 116 36 PRAHA 1		
PROJEKTANT:	<div><div></div><div><b>FORGYS s.r.o.</b> Na Stráži 1306/5 180 00 Praha 8 tel: +420 284 686 129 email: forgys@forgys.cz</div></div>		
AUTORSKÝ KOLEKTIV:	Ing. Ivo Tříška		
ODPOV.PROJEKTANT:	ZPRACOVATEL ČÁSTI:	KRESLIL:	KONTROLOVAL:
Ing. Ivo Tříška	Ing. Ivo Tříška	Ing. Ivo Tříška	Ing. Ivo Tříška
Č.ZAK.:	8912 085 14 02	NÁZEV DÍLA:	
DATUM:	5/2016	<b>UK - SBZ KOMPLETNÍ REKONSTRUKCE CELETNÁ 13</b>	
POČET A4:	9		
NÁZEV*.DWG:	SLB_DATA_03_1PATRO		
MĚŘÍTKO:	1:50	ČÁST:	Č.PŘÍLOHY: <b>SLB_U1</b>
		<b>D.1.4.e SLABOPROUDÉ INSTALACE</b>	
STUPEŇ:	PROVÁDĚNÍ STAVBY	NÁZEV PŘÍLOHY:	
		<b>SCHÉMA VYBAVENÍ UČEBEN</b>	
PROFESE:	MÍSTNOST:		
SLABOPROUD	<b>0.13, 0.14</b>		



tab. 4

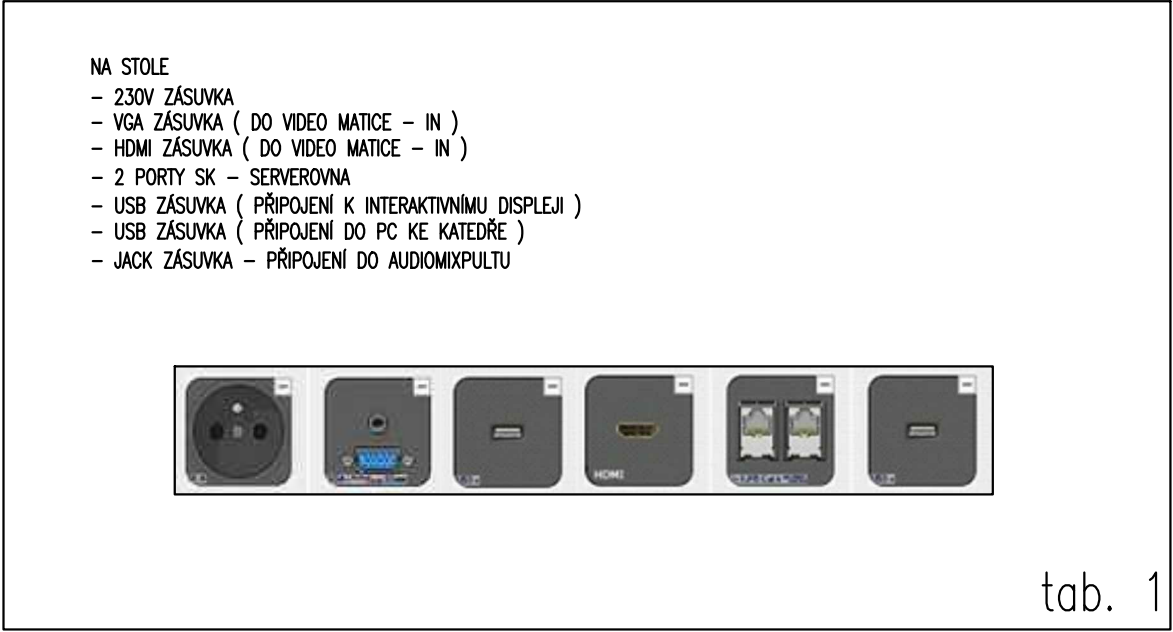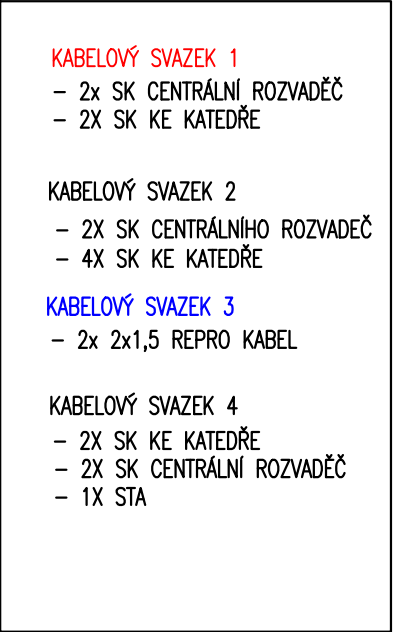

tab. 1