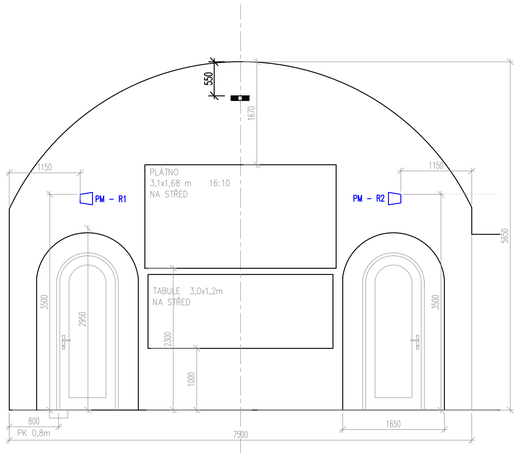

PLÁTNO JEN 3,1m RÁMOVÉ
(NE 3,5m)

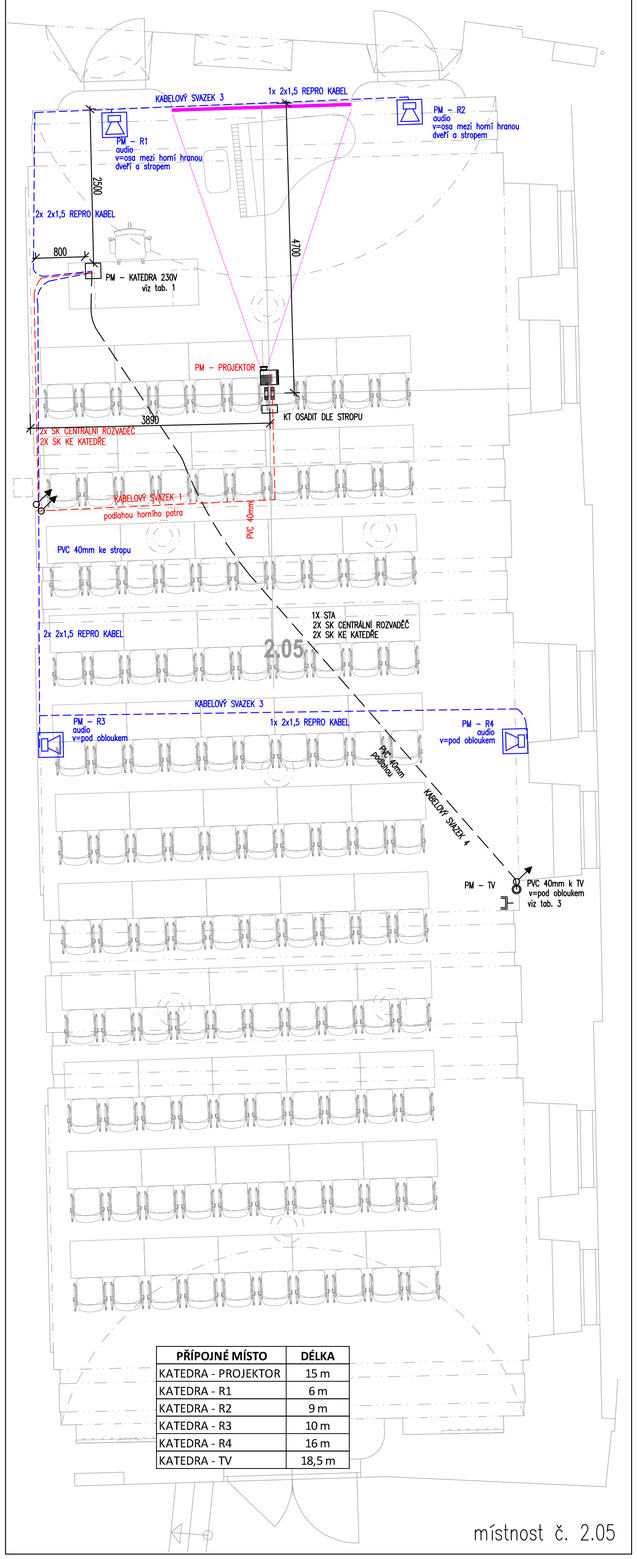

PŘÍPOJNÉ MÍSTO	DÉLKA
KATEDRA - PROJEKTOR	15 m
KATEDRA - R1	6 m
KATEDRA - R2	9 m
KATEDRA - R3	10 m
KATEDRA - R4	16 m
KATEDRA - TV	18,5 m

místnost č. 2.05

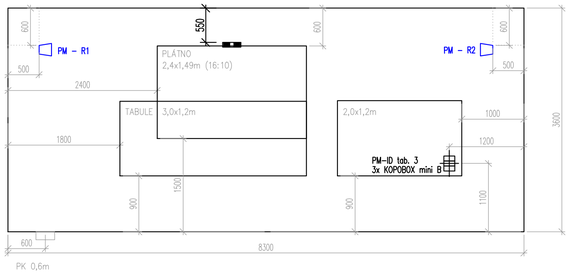

VÝKLENEK ZA TABULÍ ZAZDÍT

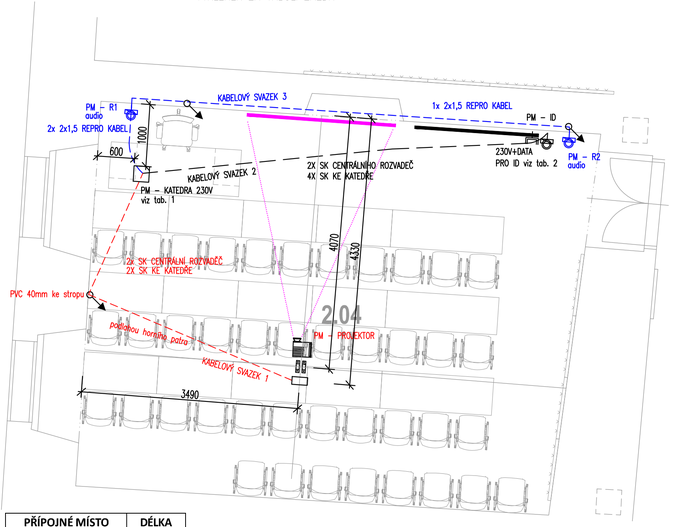

PŘÍPOJNÉ MÍSTO	DÉLKA
KATEDRA - PROJEKTOR	12 m
KATEDRA - IT	10,5 m
KATEDRA - R1	7,5 m
KATEDRA - R2	14 m

místnost č. 2.04

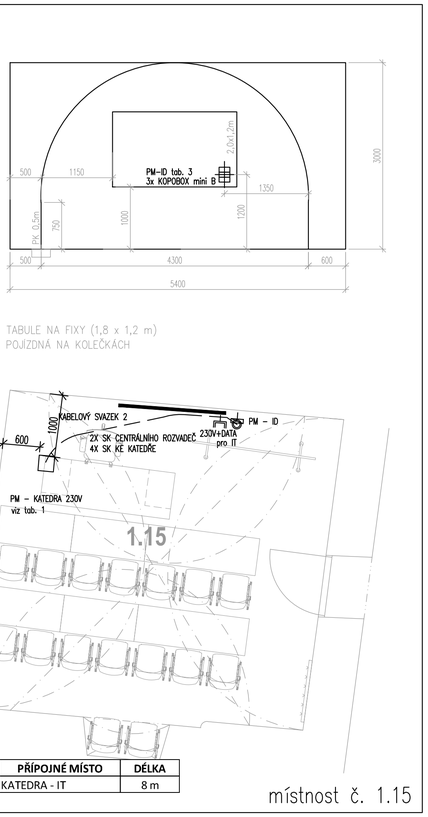

PŘÍPOJNÉ MÍSTO	DÉLKA
KATEDRA - IT	8 m

místnost č. 1.15

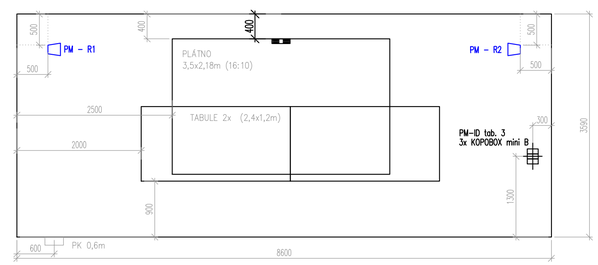

TABULE 2x VEDLE SEBE

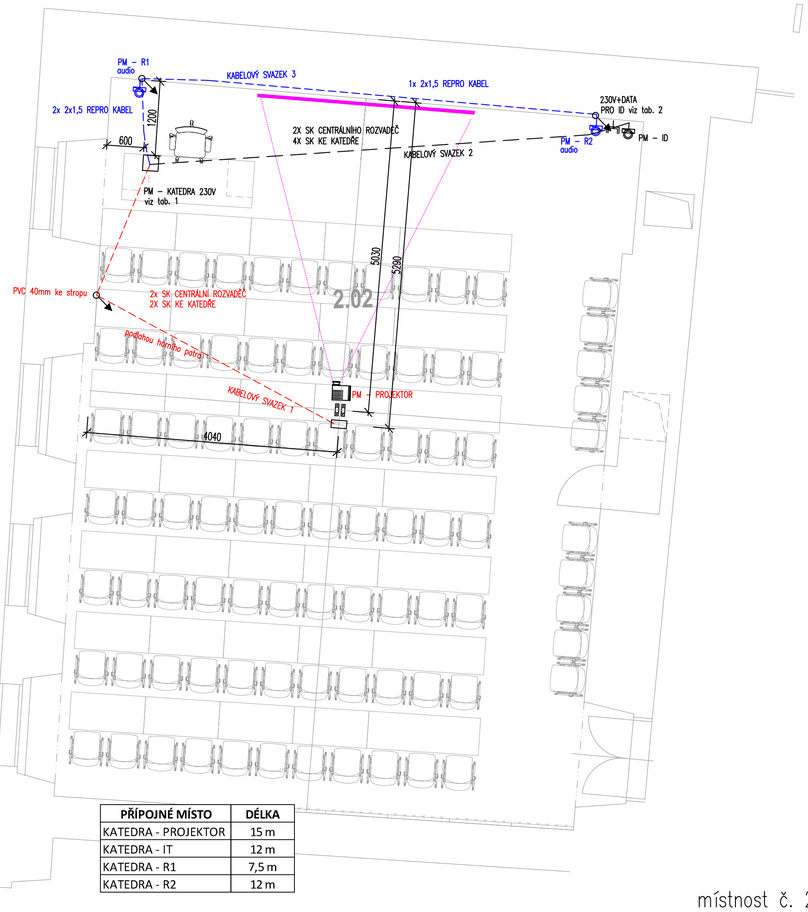

PŘÍPOJNÉ MÍSTO	DÉLKA
KATEDRA - PROJEKTOR	15 m
KATEDRA - IT	12 m
KATEDRA - R1	7,5 m
KATEDRA - R2	12 m

místnost č. 2.02

KABELOVÝ SVAZEK 1
- 2x SK CENTRÁLNÍ ROZVADEČ
- 2X SK KE KATEDŘE

KABELOVÝ SVAZEK 2
- 2X SK CENTRÁLNÍHO ROZVADEČ
- 4X SK KE KATEDŘE

KABELOVÝ SVAZEK 3
- 2x 2x1,5 REPRO KABEL

KABELOVÝ SVAZEK 4
- 2X SK KE KATEDŘE
- 2X SK CENTRÁLNÍ ROZVADEČ
- 1X STA

U TV MONITORU
- 3 X230V ZÁSUVKA
- 2X 2 PORTY SK DO SYSTÉMU SK

2X 175x80x68

tab. 3

NA STOLE
- 230V ZÁSUVKA
- VGA ZÁSUVKA (DO VIDEO MATICE – IN)
- HDMI ZÁSUVKA (DO VIDEO MATICE – IN)
- 2 PORTY SK – SERVEROVNA
- USB ZÁSUVKA (PŘIPOJENÍ K INTERAKTIVNÍMU DISPLEJI)
- USB ZÁSUVKA (PŘIPOJENÍ DO PC KE KATEDŘE)
- JACK ZÁSUVKA – PŘIPOJENÍ DO AUDIOMIXPULTU

tab. 1

KATEDRA – PODLAHOVÁ KRABICE
- 2P (SERVROVNA)
- 4P (ID)
- 2P (PROJEKTOR)
- REPRODUKTOR

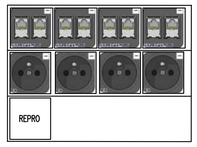

tab. 4

INTERAKTIVNÍ DISPEJ
- 4x 230V ZÁSUVKA
- 3X 2 PORTY SK – PROPOJENO PATCH KABELEM DO ZÁSUVKY SK KATEDŘE

3X 175x80x68

tab. 2

±0,00 = 194,099

REVIZE_Č3	UPŘESNĚNÍ UMÍSTĚNÍ PROJEKTORŮ	6/2019
REVIZE_Č2	UPŘESNĚNÍ VYBAVENÍ UČEBEN	3/2019
REVIZE_Č1	REVIZE 1 – ČÁST B	1/2019
REVIZE Č.:	OBSAH :	DATUM :

TENTO VÝKRES JE DLE AUTORSKÉHO ZÁKONA MAJETKEM PROJEKTOVÉHO ATELIÉRU, JEHO KOPÍROVÁNÍ A ROZŠIŘOVÁNÍ JE MOŽNO POUZE SE SOUHLASEM AUTORA

MÍSTO STAVBY:	CELETNÁ 597/13, 116 36 PRAHA 1
OBJEDNATEL:	KARLOVA UNIVERZITA V PRAZE, OVOCNÝ TRH 3–5, 116 36 PRAHA 1
ZÁSTUPCE INVESTORA:	KARLOVA UNIVERZITA V PRAZE, OVOCNÝ TRH 3–5, 116 36 PRAHA 1

PROJEKTANT:
FORGYS
FORGYS s.r.o.
Na Strži 1306/5
180 00 Praha 8
tel: +420 284 686 129
email: forgys@forgys.cz

AUTORSKÝ KOLEKTIV:	Ing. Ivo Tříska		
ODPOV.PROJEKTANT:	ZPRACOVATEL ČÁSTI:	KRESLIL:	KONTROLOVAL:
Ing. Ivo Tříska	Ing. Ivo Tříska	Ing. Ivo Tříska	Ing. Ivo Tříska

Č.ZAK.: 8912 085 14 02
DATUM: 5/2016
POČET A4: 9
NÁZEV*.DWG: SLB_DATA_03_1PATRO
MĚŘÍTKO: 1:50
STUPEŇ: PROVÁDĚNÍ STAVBY
PROFESE: SLABOPROUD

NÁZEV DÍLA:
UK - SBZ
KOMPLETNÍ REKONSTRUKCE CELETNÁ 13

Č.PARÉ:

ČÁST:
D.1.4.e SLABOPROUDÉ INSTALACE

NÁZEV PŘÍLOHY:
SCHÉMA VYBAVENÍ UČEBEN

MÍSTNOST:
20.5, 2.04, 2.02, 1.15

Č.PŘÍLOHY:
SLB_U5