




místnost č. 1.11

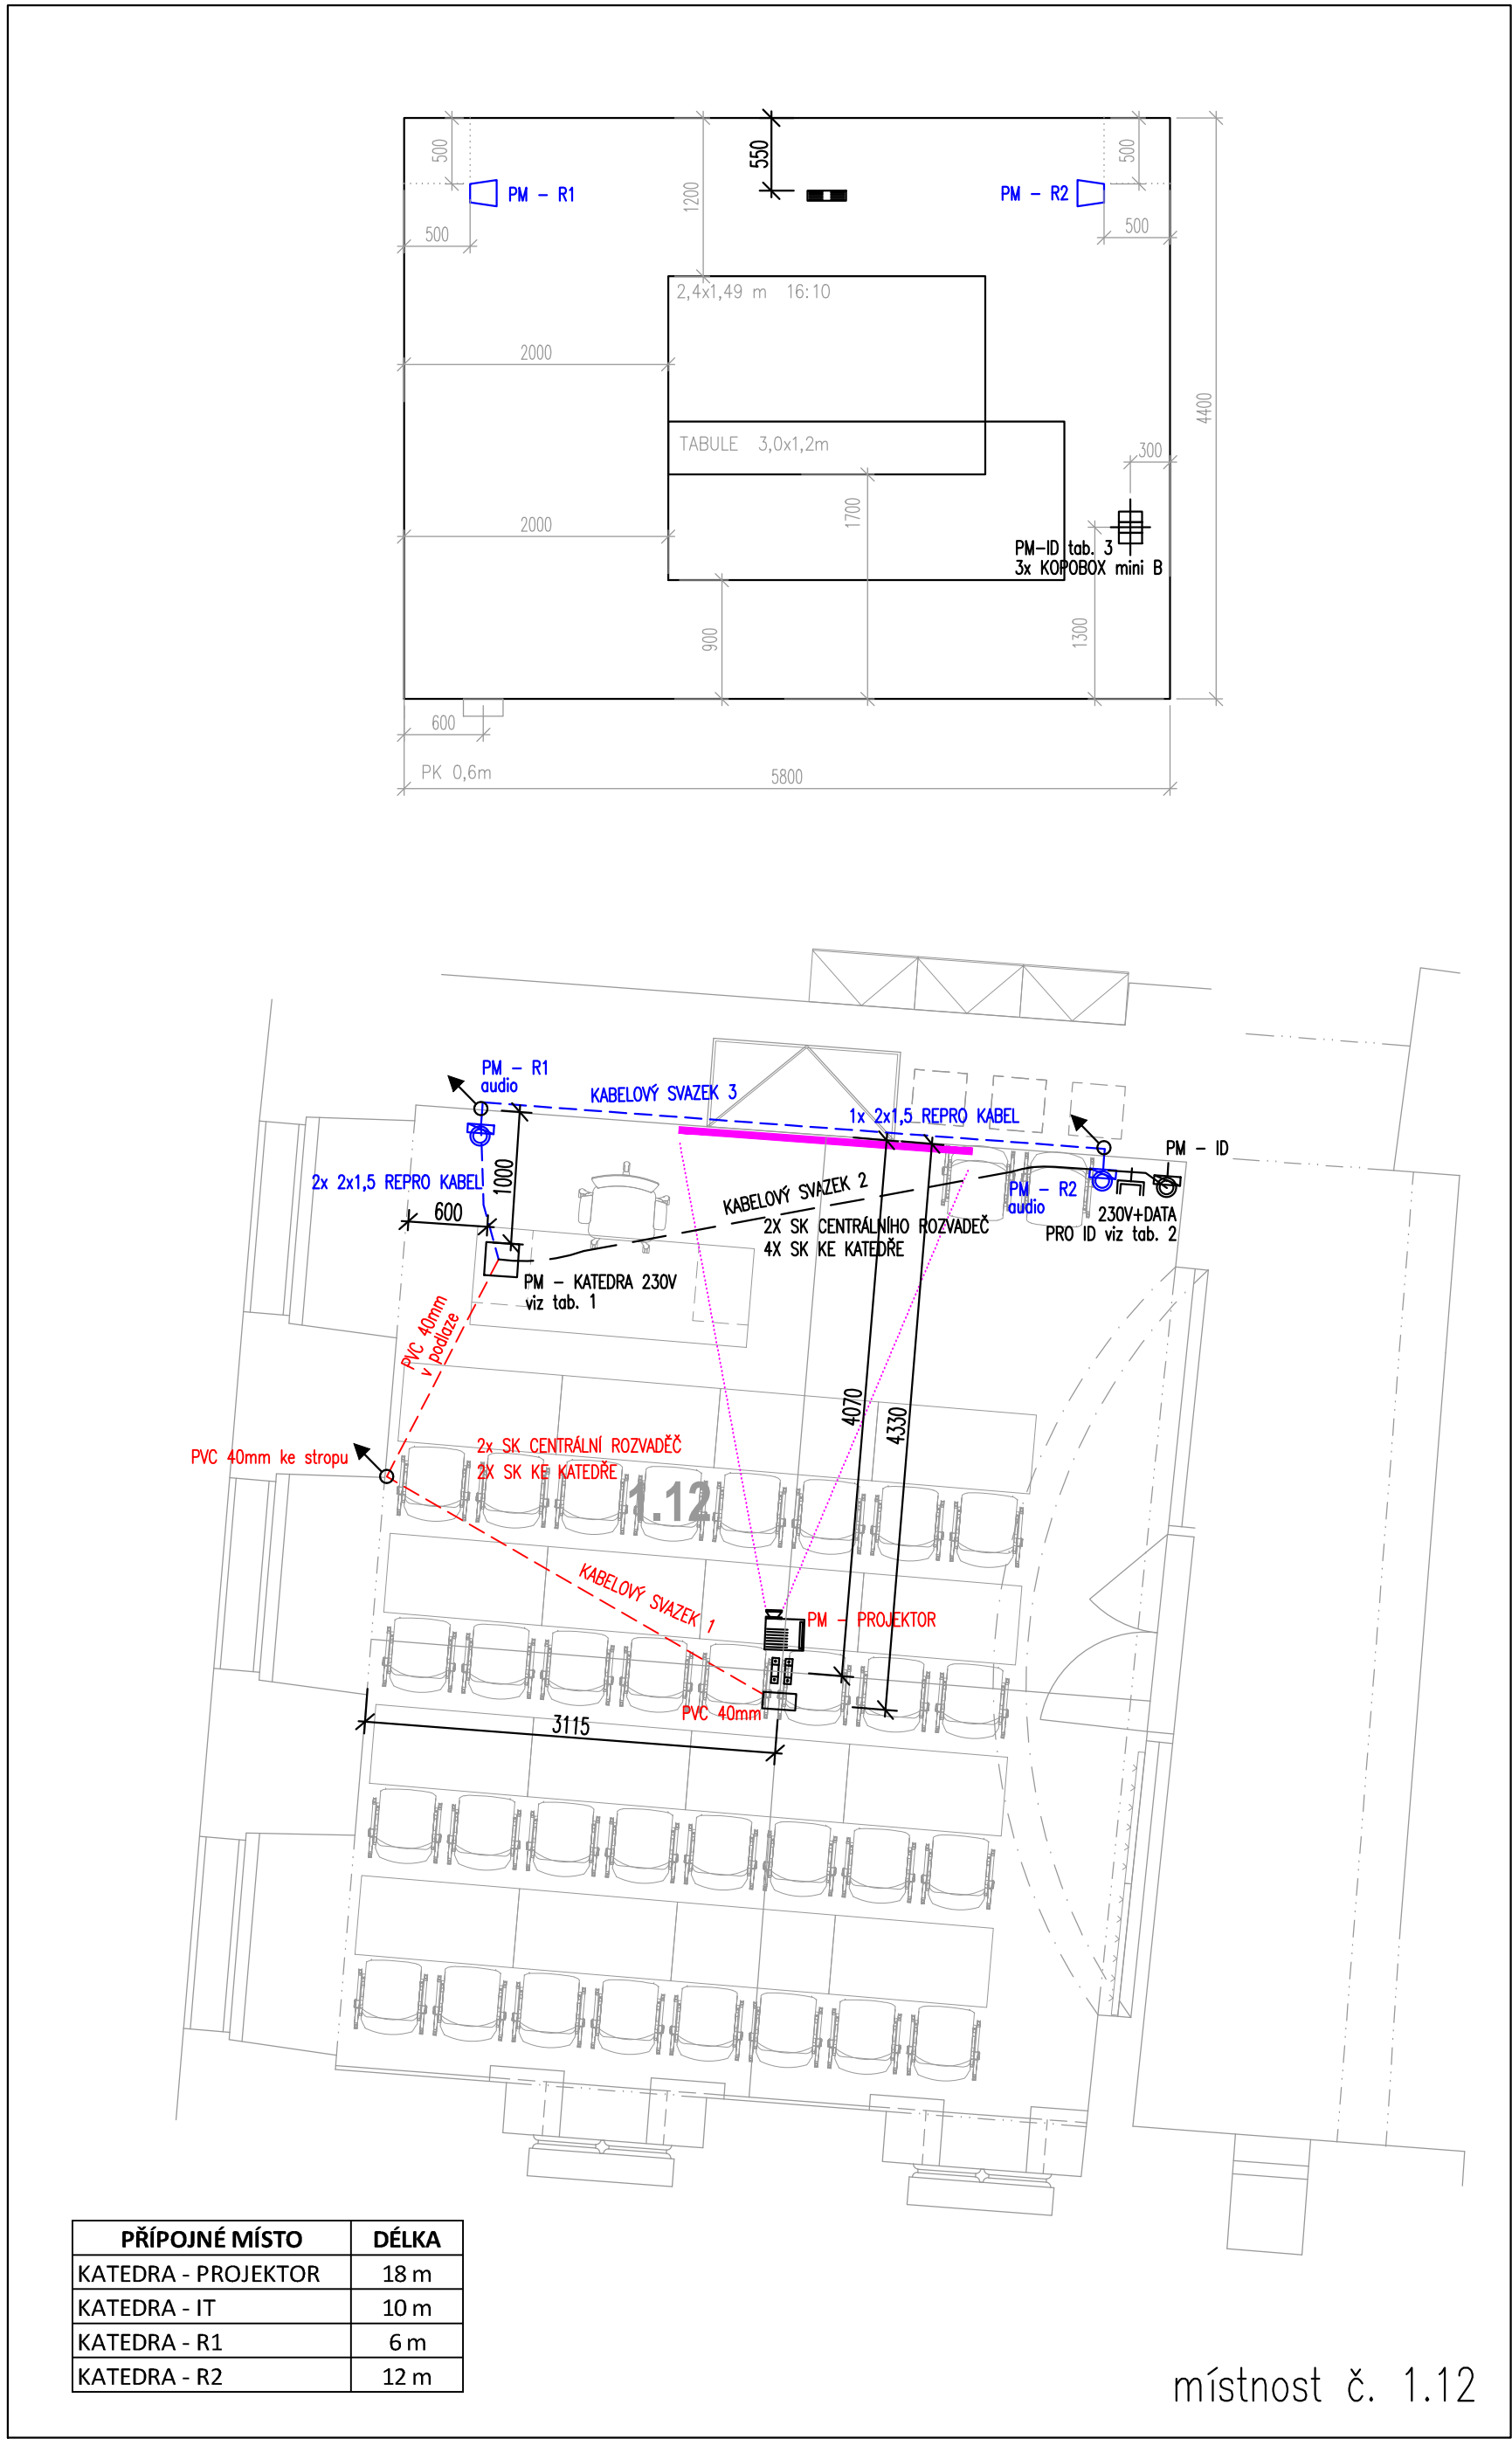


místnost č. 1.12

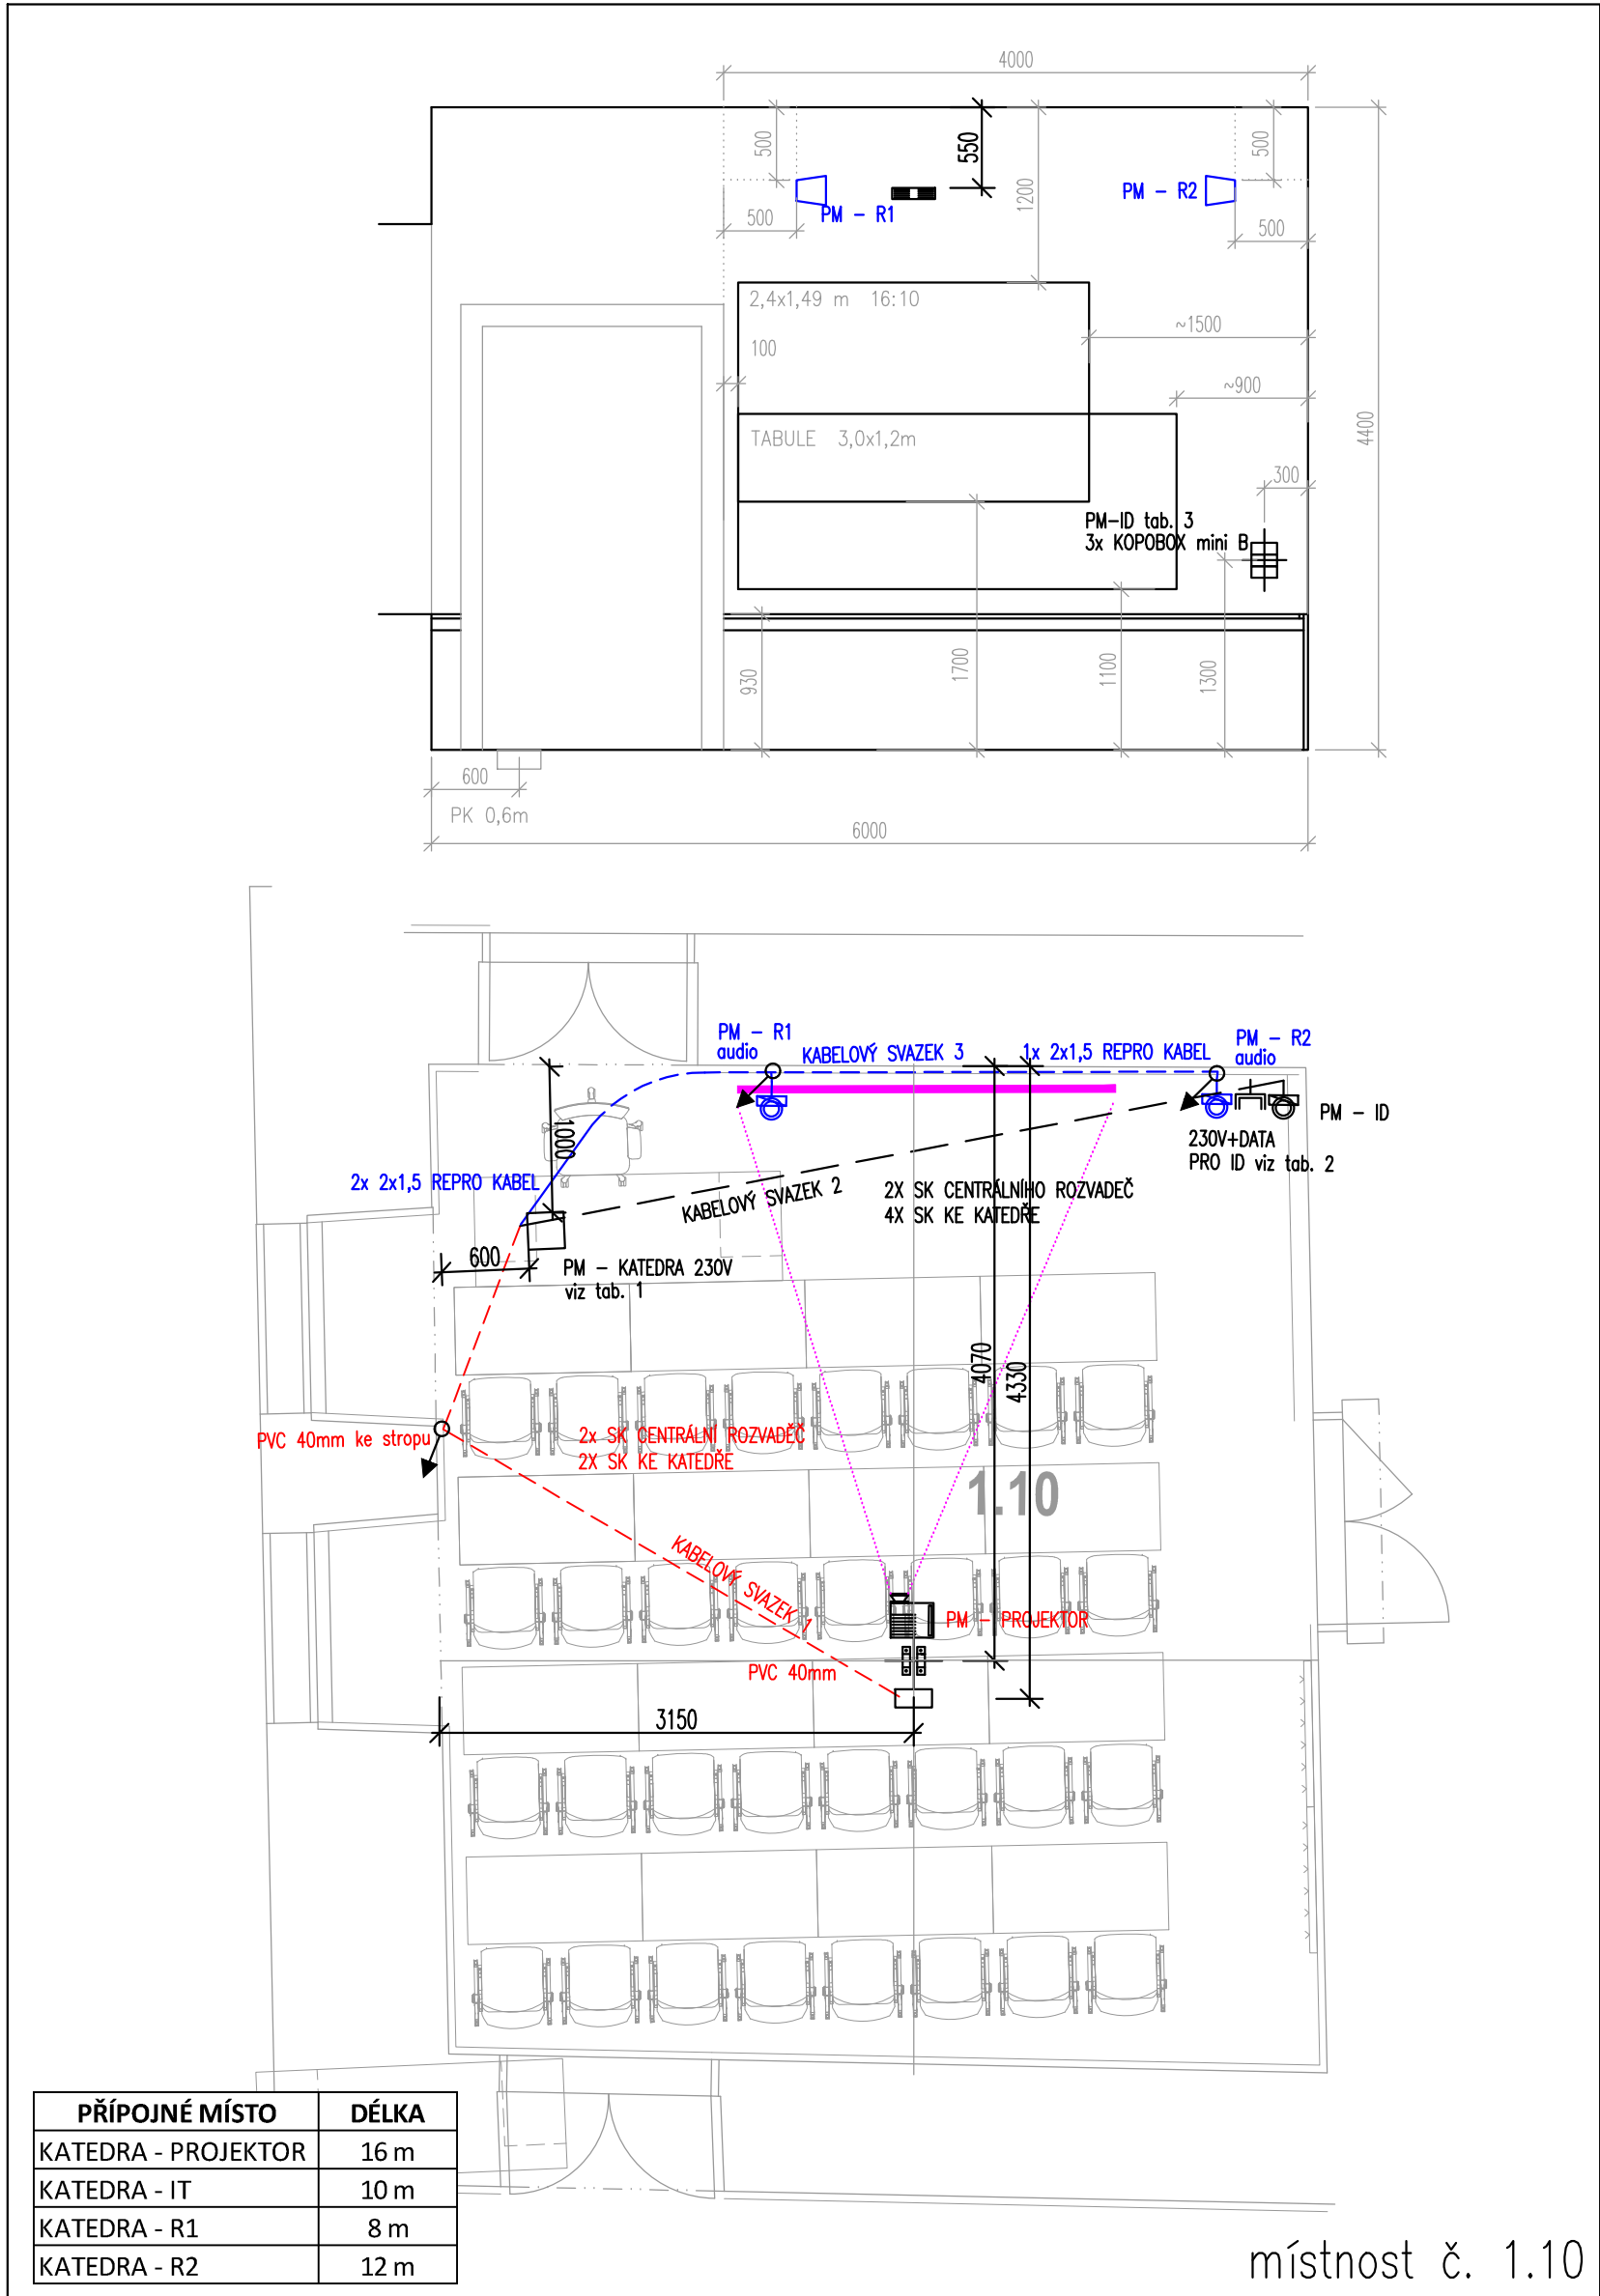


místnost č. 1.10

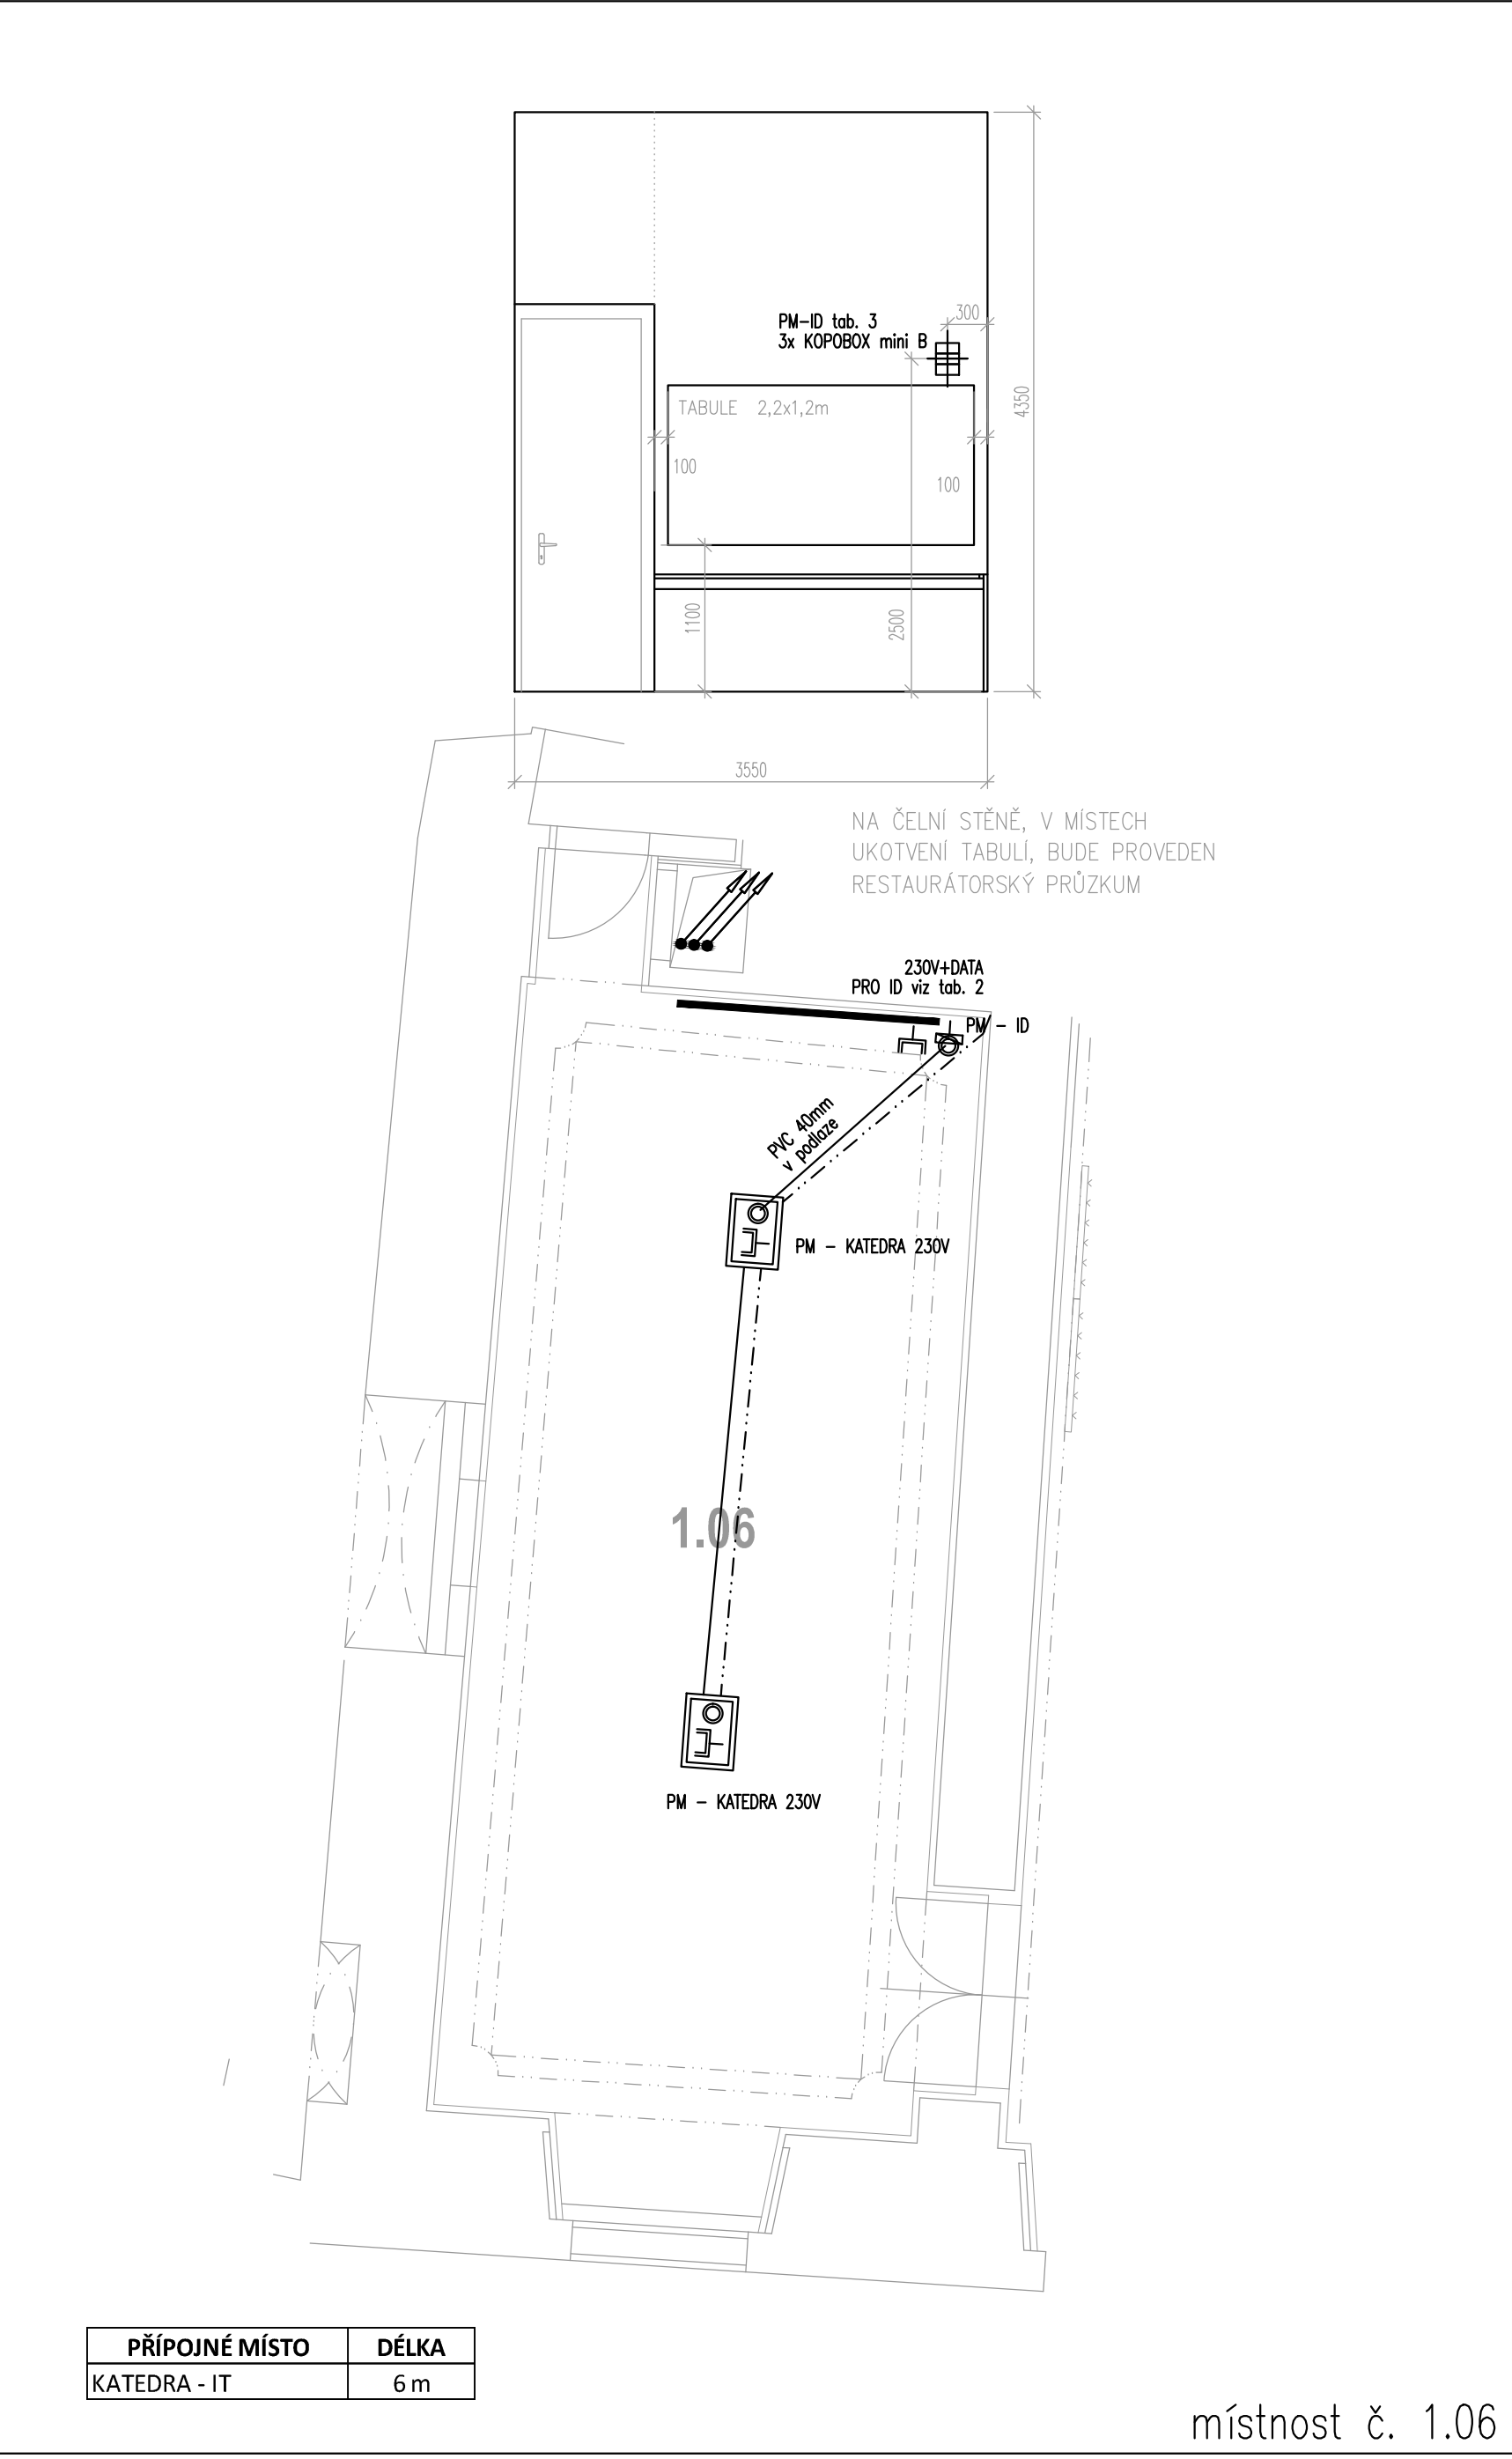



místnost č. 1.06

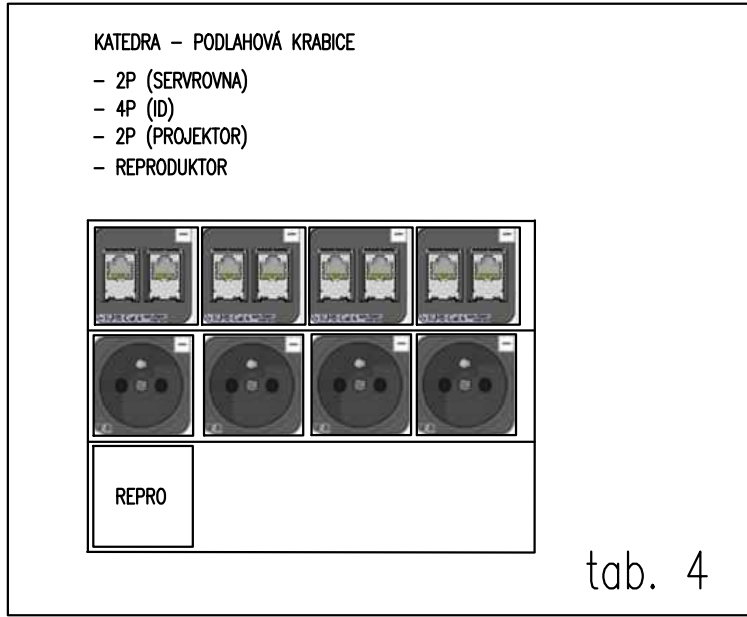

tab. 4

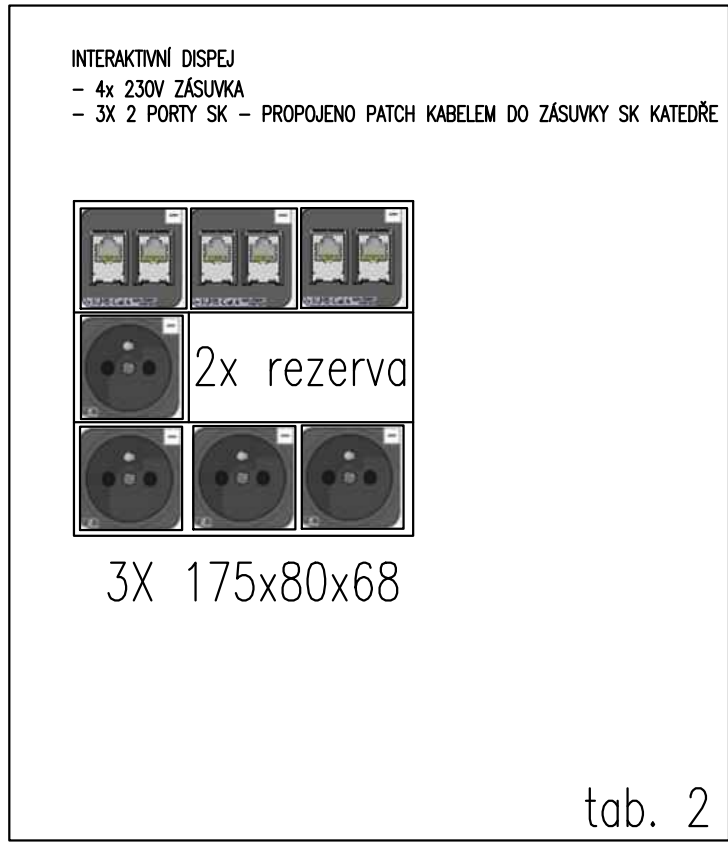

tab. 2

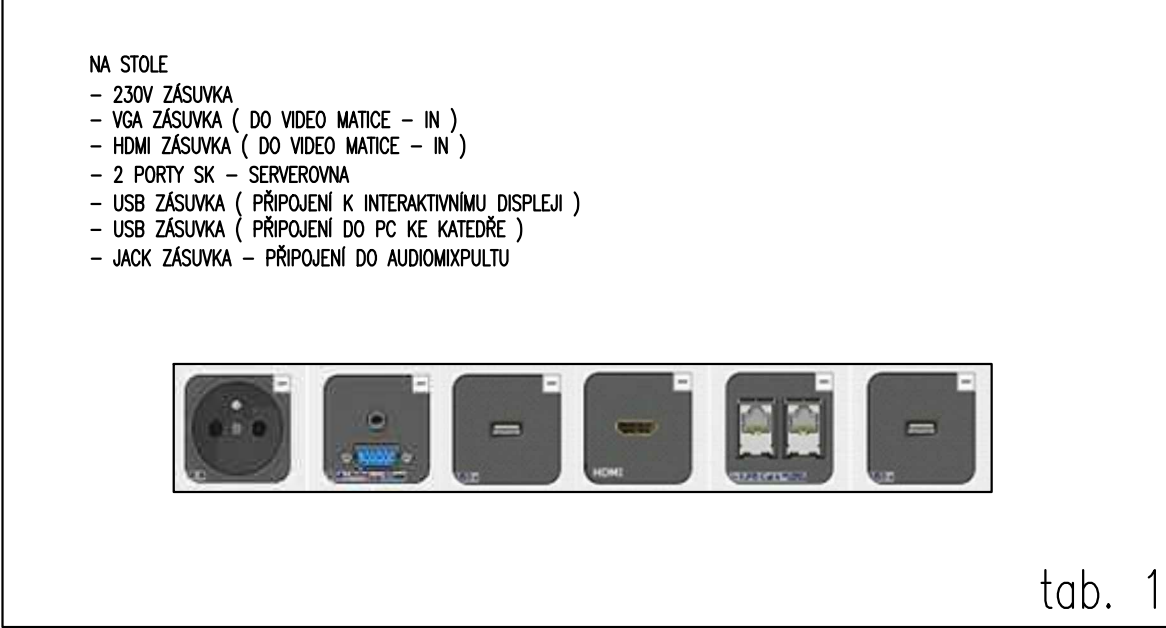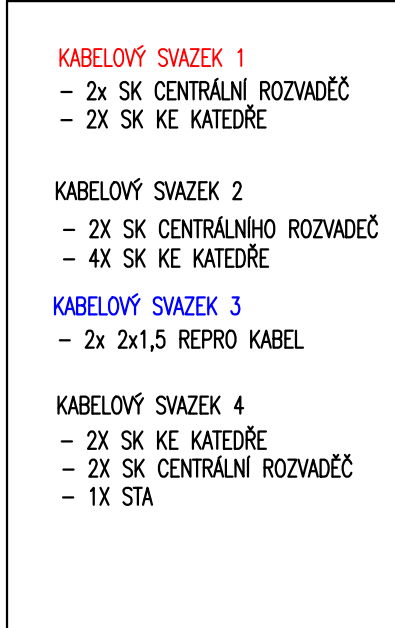


tab. 1

±0,00 = 194,099

| | | |
|------------|-------------------------------|---------|
| | | |
| REVIZE_Č3 | UPŘESNĚNÍ UMÍSTĚNÍ PROJEKTORŮ | 6/2019 |
| REVIZE_Č2 | UPŘESNĚNÍ VYBAVENÍ UČEBEN | 3/2019 |
| REVIZE_Č1 | REVIZE 1 – ČÁST B | 1/2019 |
| REVIZE Č.: | OBSAH : | DATUM : |

TENTO VÝKRES JE DLE AUTORSKÉHO ZÁKONA MAJETKEM PROJEKTOVÉHO ATELIERU, JEHO KOPIOVÁNÍ A ROZŠÍŘOVÁNÍ JE MOŽNO POUŽE SE SOUHLASEM AUTORA

| | | |
|-----------------------------|---|---|
| MÍSTO STAVBY: | CELETNÁ 597/13, 116 36 PRAHA 1 | |
| OBJEDNATEL: | KARLOVA UNIVERZITA V PRAZE, OVOCNÝ TRH 3–5, 116 36 PRAHA 1 | |
| ZÁSTUPCE INVESTORA: | KARLOVA UNIVERZITA V PRAZE, OVOCNÝ TRH 3–5, 116 36 PRAHA 1 | |
| PROJEKTANT: | <div><div>FORGYS s.r.o. Na Stráži 1306/5 180 00 Praha 8 tel: +420 284 686 129 email: forgys@forgys.cz</div></div> | |
| AUTORSKÝ KOLEKTIV: | Ing. Ivo Tříška | |
| ODPOV.PROJEKTANT: | ZPRACOVATEL ČÁSTI: | KRESLIL: |
| Ing. Ivo Tříška | Ing. Ivo Tříška | Ing. Ivo Tříška |
| Č.ZAK.: | 8912 085 14 02 | NÁZEV DÍLA: UK - SBZ KOMPLETNÍ REKONSTRUKCE CELETNÁ 13 ČÁST: D.1.4.e SLABOPROUDÉ INSTALACE |
| DATUM: | 5/2016 | |
| POČET A4: | 9 | |
| NÁZEV*DWG: | SLB_DATA_03_1PATRO | |
| MĚŘÍTKO: | 1:50 | |
| STUPEŇ: PROVÁDĚNÍ STAVBY | NÁZEV PŘÍLOHY: | Č.PŘÍLOHY: |
| PROFESÍ: SLABOPROUD | MÍSTNOST: | |
| | 1.11, 1.12, 1.10, 1.06 | SLB_U2 |
| | SCHÉMA VYBAVENÍ UČEBEN | |