


A - A

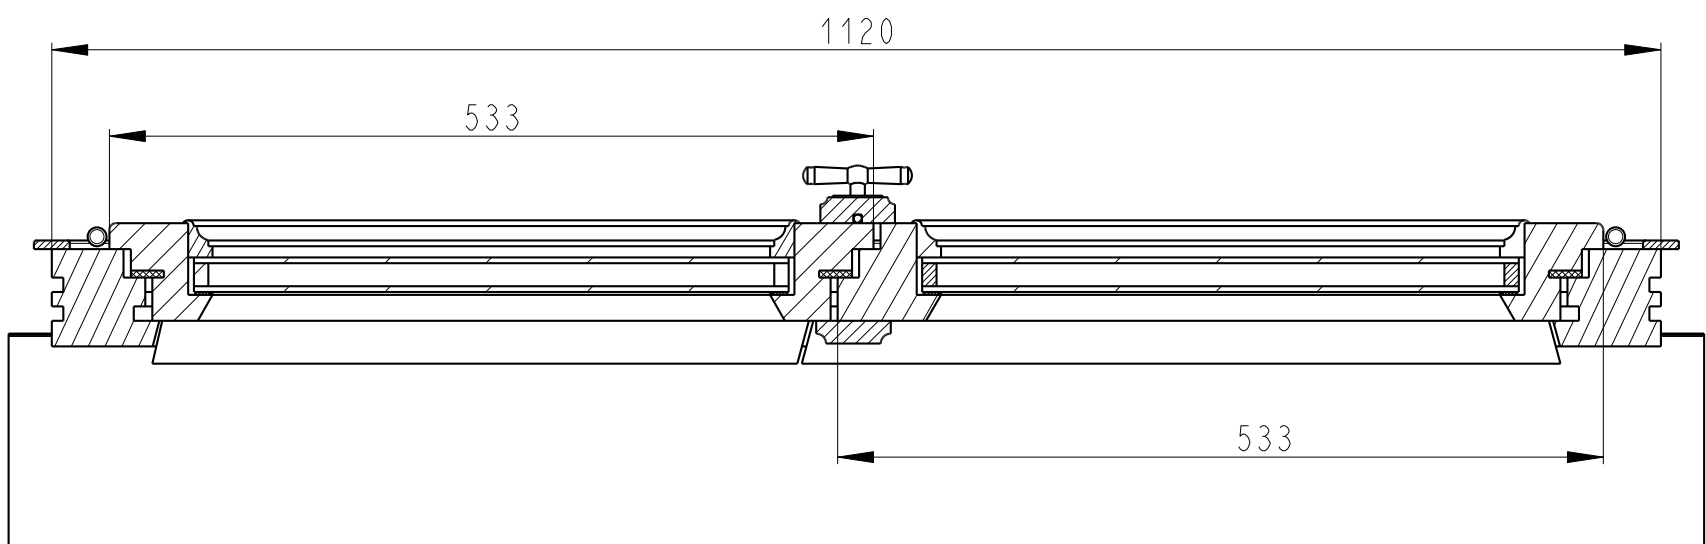

B - B

ZAMEK PODEBRADY

kóty: mm, M: 1:5

A3

Seite 1/7

POHLED

NAZEV: OKNO 1120x1120