
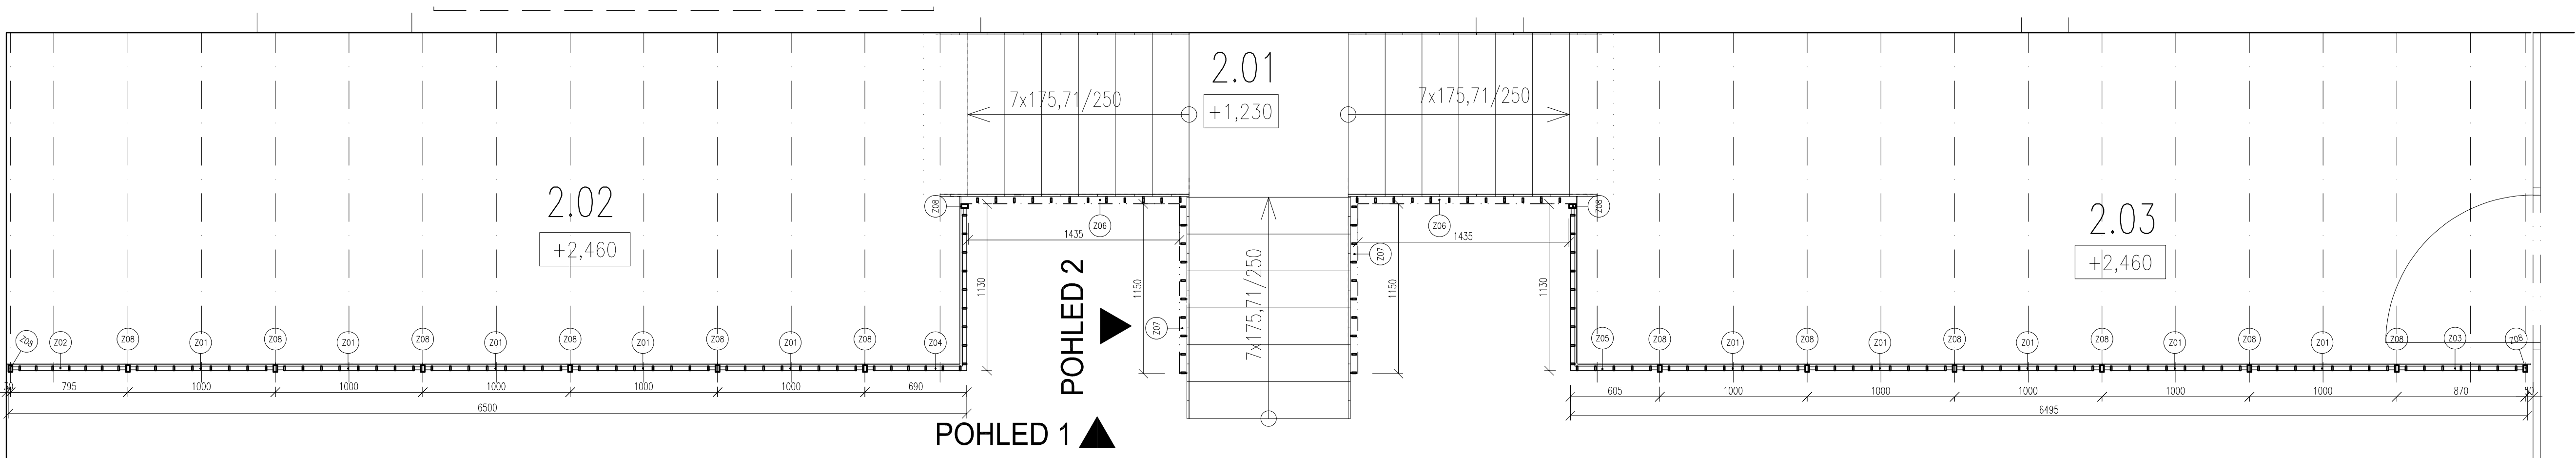


POHLED 2

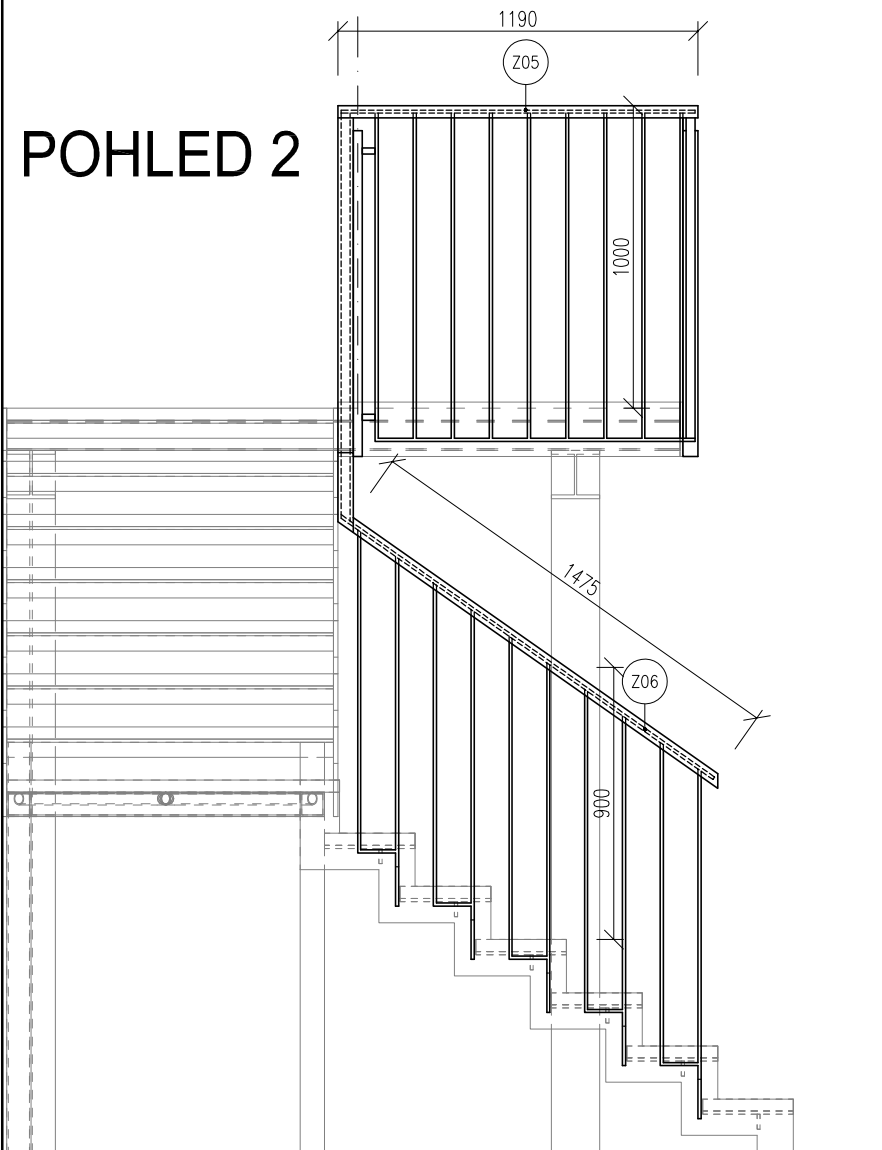

AKCE			
PEDAGOGICKÁ FAKULTA UK – REKONSTRUKCE STUDOVNY			
OBJEKT			
UMÍSTĚNÍ STAVBY	Magdalény Rettigové 4, 116 39 Praha 1	Č. ZAKÁZKY	1112
INVESTOR	Univerzita Karlova, Pedagogická fakulta	STUPEŇ	DPS
AUTORSKÝ NÁVRH	Magdalény Rettigové 4, 116 39 Praha 1	MĚŘITKO	1:25
VEDOUcí PROJEKTANT	ATELIER P.H.A., spol. s r.o.	DATUM	04/2018
HLAVNÍ INŽENÝR PROJEKTU	Gabčíkova 15, Praha 8	FORMÁT	5A4
ZPRACOVATEL DÍLU	ATELIER P.H.A., spol. s r.o.	ČÁST DOKUMENTACE	D.1.1 – ARCHITEKTONICKO STAVEBNÍ ŘEŠENÍ
VÝPRACOVAL	Ing. Martin Schneider	Č. VÝKRESU	07
VÝKRES	ZÁBRADLÍ NA GALERII	Č. PARÉ	