



B

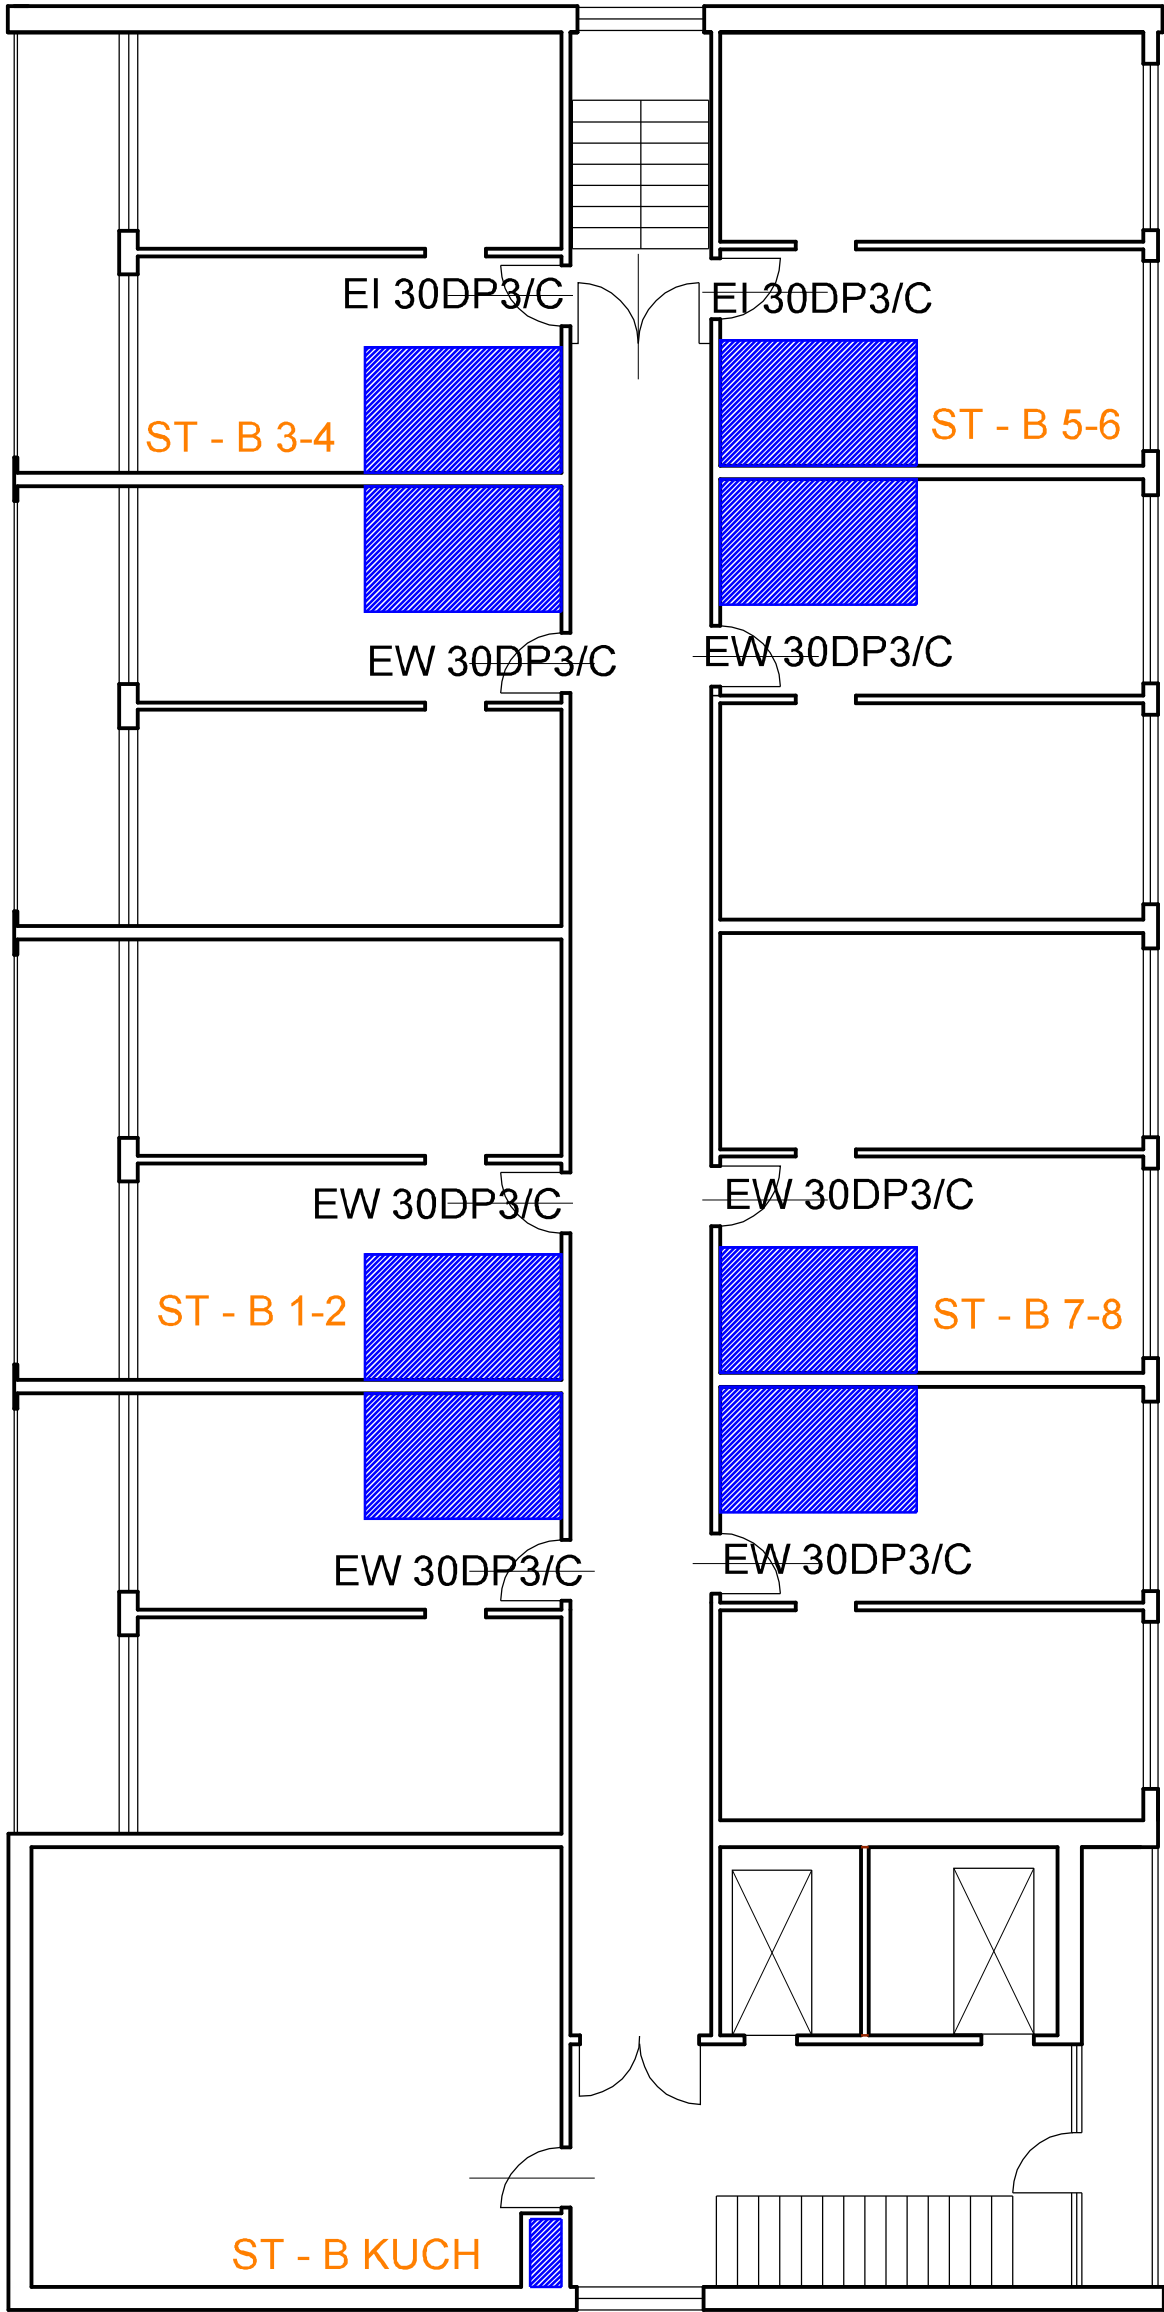

A

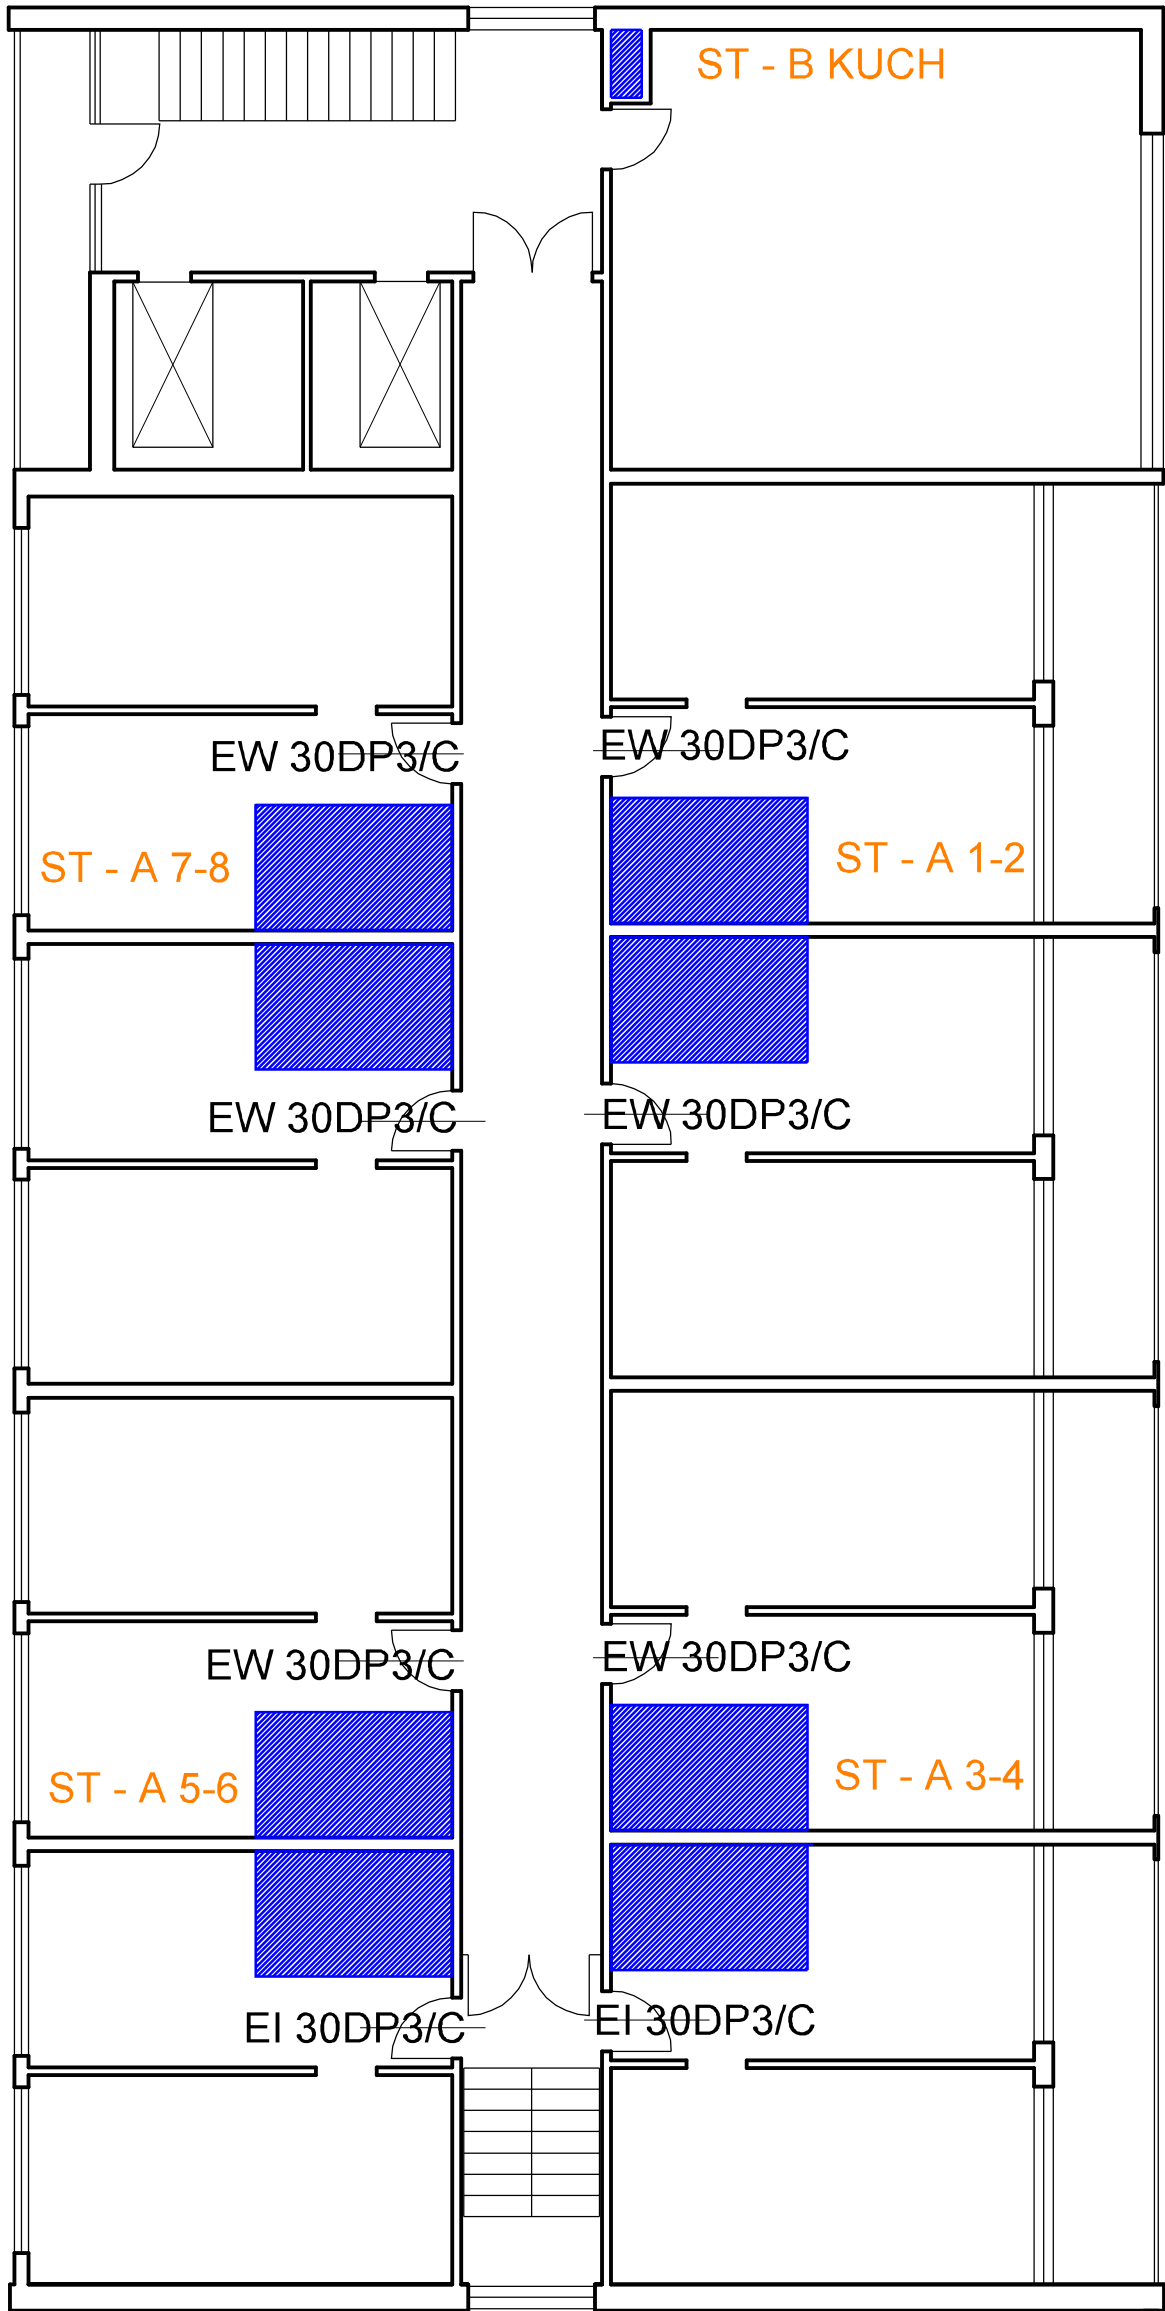

		
<b>ATELIER M</b>		
ČESKOSLOVENSKÉ ARMÁDY 9 IČ:13161717 DIČ: CZ570424817 TEL: 233 330 981 EMAIL: atelierm@atelierm.cz		
ARCHITEKT: ING. ARCH. L. MATEJOVSKÝ		
ZODP. PROJEKTANT: ING. NADĚŽDA URBANOVÁ		
PROJEKT PROFESE: STAVEBNÍ ČÁST		
INVESTOR UNIVERZITA KARLOVA KOLEJE A MENZY VORŠILSKÁ 1, PRAHA 1		
AKCE REKO A OPRAVA SOC. ZAŘÍZENÍ - KAJETÁNKA I TYPOVÁ STOUPAČKA		
M	MĚŘÍTKO: 1:100	
VÝKRES	SCHEMA STOUPAČEK	
ČÍSLO	5	
FAZE: DPS	DATUM: 01.2018	Č. ZAKÁZKY: 429/2018