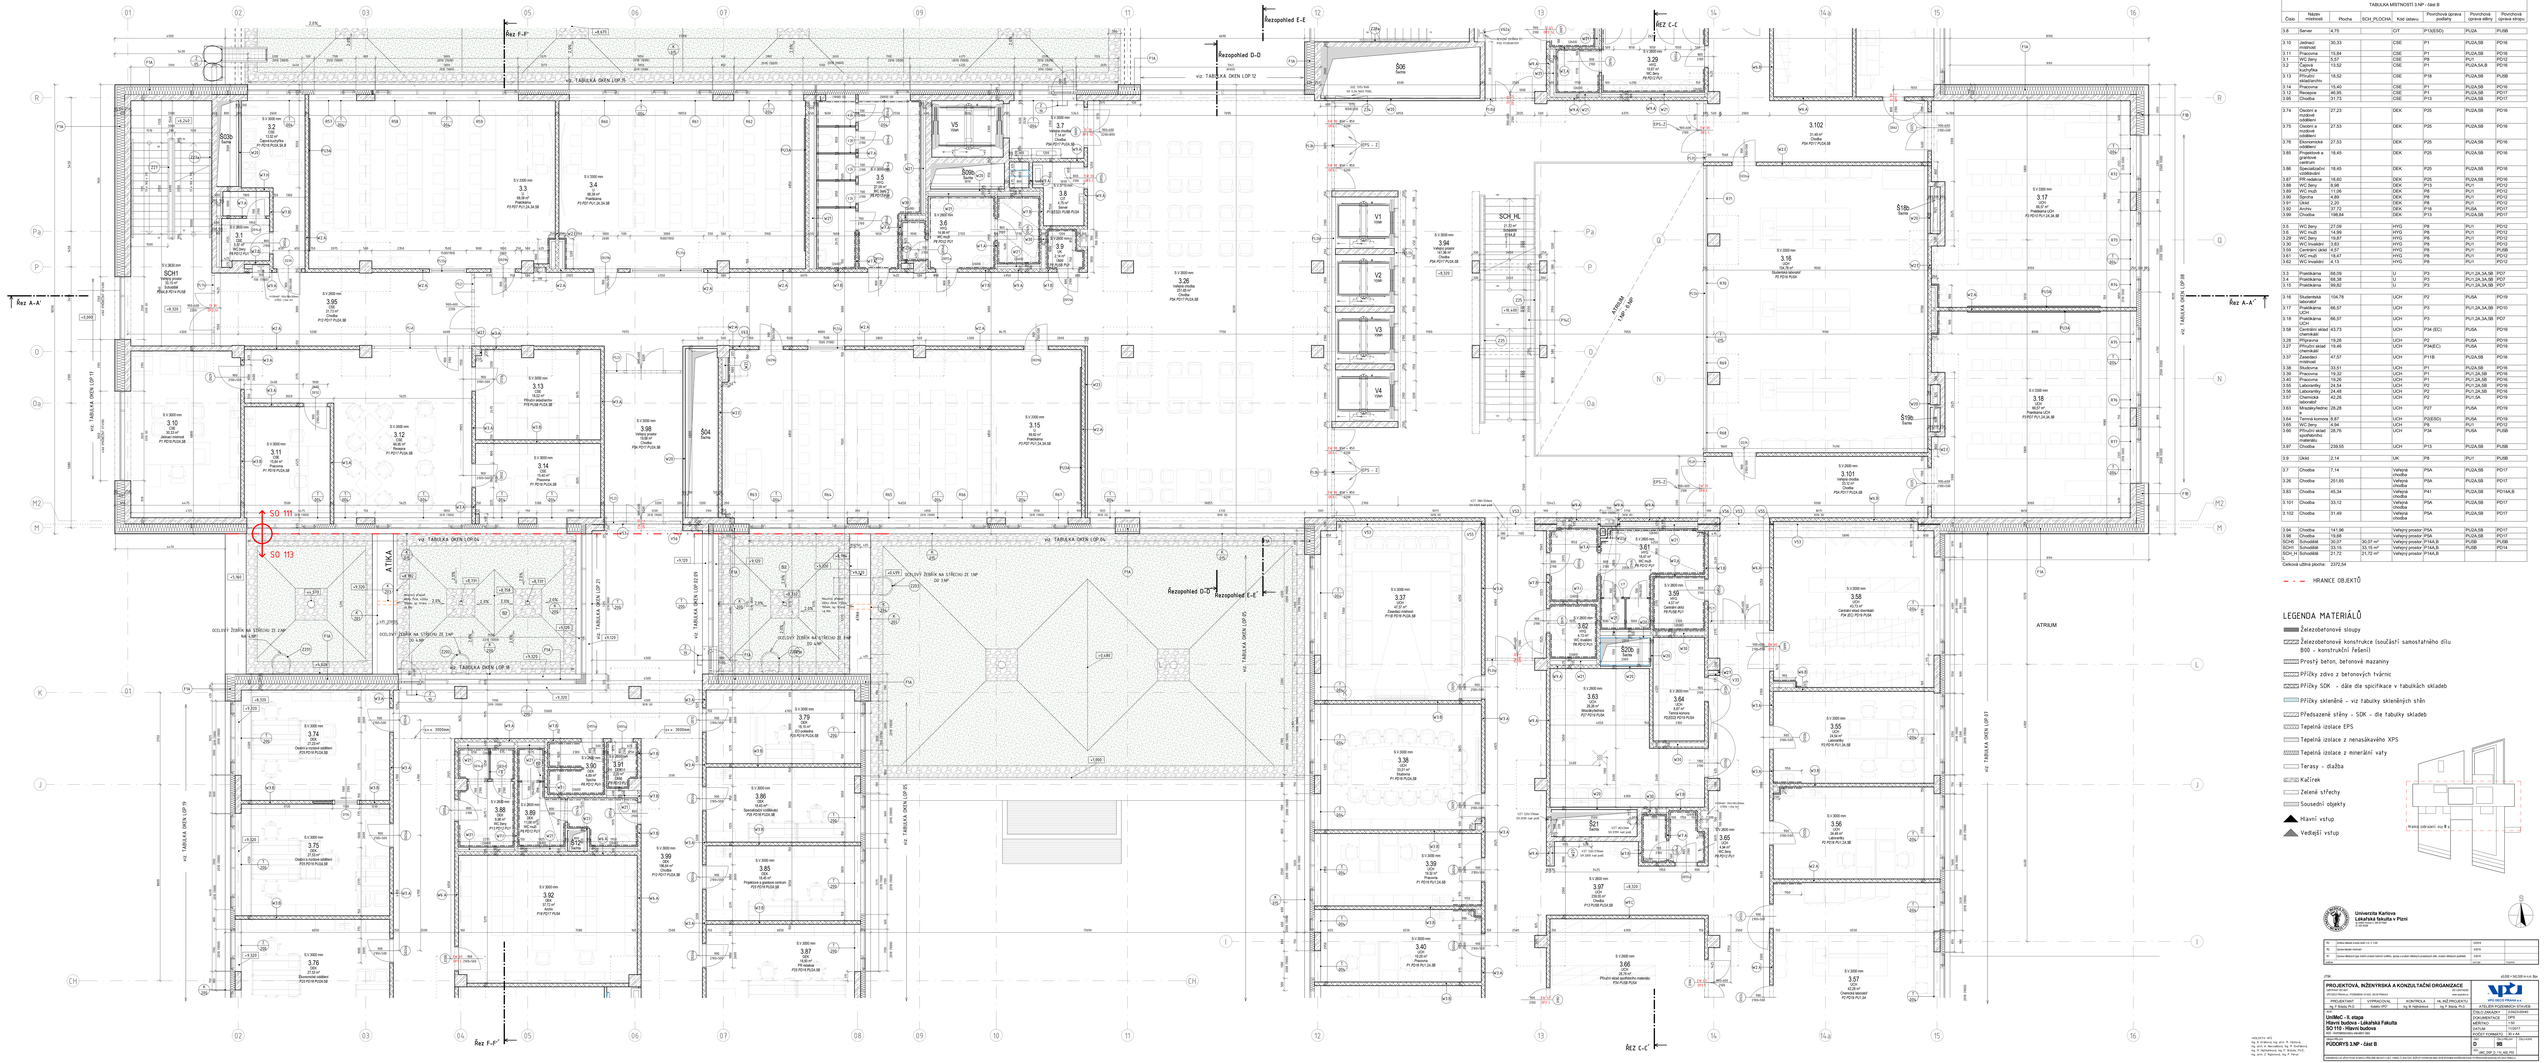

TABULKA MÍSTNOSTÍ 3.NP - část B						
Číslo	Název místnosti	Plocha	SCH_PLOCHA	Kód dělení	Povrchová úprava podlahy	Povrchová úprava stěny	Povrchová úprava stropu
3.8	Server	4.75		CIT	3*13+ESD	PUSA	PUAB
3.10	Jednací místnost	30.33		CSE	P1	PUZA,SB	PDYB
3.11	Pracovna	15.84		CSE	P1	PUZA,SB	PDYB
3.1	WC ženy	5.97		CSE	P8	PUYI	PDYU
3.2	Čajová kuchyňka	13.52		CSE	P1	PUZA,SA,B	PDYB
3.13	Přípravna skladištního	16.52		CSE	P18	PUSA	PUAB
3.14	Pracovna	15.40		CSE	P1	PUZA,SB	PDYB
3.12	Recepce	46.95		CSE	P1	PUZA,SB	PDYB
3.06	Chodba	24.73		CSE	P1	PUZA,SB	PDYB
3.74	Oddělní a mzdové oddělení	27.23		DEK	P25	PUZA,SB	PDYB
3.75	Oddělní a mzdové oddělení	27.53		DEK	P25	PUZA,SB	PDYB
3.76	Ekonomické oddělení	27.53		DEK	P25	PUZA,SB	PDYB
3.65	Projektové a grafické oddělení	18.45		DEK	P25	PUZA,SB	PDYB
3.66	Personalistické oddělení	18.45		DEK	P25	PUZA,SB	PDYB
3.67	PR-redakce	18.80		DEK	P25	PUZA,SB	PDYB
3.69	WC ženy	5.98		DEK	P8	PUYI	PDYU
3.69	WC muži	11.06		DEK	P8	PUYI	PDYU
3.61	WC muži	2.25		DEK	P8	PUYI	PDYU
3.61	Úklid	2.25		DEK	P8	PUYI	PDYU
3.62	Archiv	37.73		DEK	P16	PUSA	PDYT
3.09	Chodba	199.64		DEK	P13	PUZA,SB	PDYT
3.5	WC ženy	27.09		HYG	P8	PUYI	PDYU
3.6	WC muži	14.86		HYG	P8	PUYI	PDYU
3.29	WC ženy	16.81		HYG	P8	PUYI	PDYU
3.30	WC invalidní	3.63		HYG	P8	PUYI	PDYU
3.59	Centrální úklid	4.57		HYG	P8	PUYI	PUAB
3.61	WC muži	16.43		HYG	P8	PUYI	PDYU
3.62	WC invalidní	4.13		HYG	P8	PUYI	PDYU
3.3	Pracoviska	168.09		TJ	P3	PUY,2A,3A,SB	PDT
3.4	Pracoviska	66.36		TJ	P3	PUY,2A,3A,SB	PDT
3.15	Pracoviska	66.36		TJ	P3	PUY,2A,3A,SB	PDT
3.16	Studentská laboratoř	104.78		UCH	P2	PUSA	PDYB
3.17	Pracoviska UCH	66.57		UCH	P3	PUY,2A,3A,SB	PDYB
3.18	Pracoviska UCH	66.57		UCH	P3	PUY,2A,3A,SB	PDT
3.58	Centrální sklad chemikálií	43.73		UCH	P3K (EC)	PUSA	PDYB
3.28	Příprava	19.26		UCH	P2	PUSA	PDYB
3.27	Přístrojový sklad	19.46		UCH	P3K(EC)	PUSA	PDYB
3.57	Centrální místnost	41.51		UCH	PY1B	PUSA	PDYB
3.38	Studovna	33.51		UCH	P1	PUZA,SB	PDYB
3.39	Pracovna	19.52		UCH	P1	PUY,2A,SB	PDYB
3.40	Pracovna	19.52		UCH	P1	PUY,2A,SB	PDYB
3.55	Laboratoře	24.54		UCH	P2	PUY,2A,3A	PDYB
3.56	Laboratoře	24.48		UCH	P2	PUY,2A,3A	PDYB
3.57	Chemická laboratoř	42.26		UCH	P2	PUY,3A	PDYB
3.63	Mikrobiologického	28.26		UCH	P2Y	PUSA	PDYB
3.64	Temná komora	8.87		UCH	P2(ESD)	PUSA	PDYB
3.65	WC ženy	4.04		UCH	P8	PUYI	PDYU
3.66	Přístrojový sklad chemikálií	28.76		UCH	P3K	PUSA	PUBB
3.67	Chodba	239.55		UCH	P13	PUZA,SB	PUBB
3.9	Úklid	2.14		UK	P8	PUYI	PUBB
3.7	Chodba	7.14		Vstupní prostor	P9A	PUZA,SB	PDYT
3.26	Chodba	247.55		Vstupní chodba	P9A	PUZA,SB	PDYT
3.83	Chodba	46.34		Vstupní chodba	P41	PUZA,SB	PDYA,B
3.101	Chodba	33.12		Vstupní chodba	P9A	PUZA,SB	PDYT
3.102	Chodba	31.49		Vstupní chodba	P9A	PUZA,SB	PDYT
3.94	Chodba	141.96		Vstupní prostor	P9A	PUZA,SB	PDYT
3.98	Chodba	14.66		Vstupní prostor	P9A	PUZA,SB	PDYT
SCH5	Schodiště	30.07	30.07 m²	Vstupní prostor	P14A,B	PUSB	PUBB
SCH6	Schodiště	33.16	33.16 m²	Vstupní prostor	P14A,B	PUSB	PDYA
SCH_H	Schodiště	21.72	21.72 m²	Vstupní prostor	P14A,B	PUSB	PDYA
Celková plocha:		2370,54					

HRANICE OBJEKTŮ

LEGENDA MATERIÁLŮ

- Železobetonové sloupy
- Železobetonová konstrukce (součástí samostatného dílu
- 800 - konstrukční řešení)
- Prostý beton, betonové mazaniny
- Příčky zdivo z betonových tvárnic
- Příčky SDK - dále dle spicifikace v tabulkách skladeb
- Příčky skleněné - viz tabulky skleněných stěn
- Předsazené stěny - SDK - dle tabulky skladeb
- Tepelná izolace EPS
- Tepelná izolace z nenasákavého XPS
- Tepelná izolace z minerální vaty
- Terasy - dlažba
- Kačírek
- Zelené střechy
- Související objekty
- Hlavní vstup
- Vedlejší vstup

Univerzita Karlova
Lékařská fakulta v Plzni
Lidická 1, 323 00 Plzeň

1	Změna dělení místností dle 1.1.1.06	10/2018	
2	Drobné úpravy místností	4/2019	
3	Změna dělení místností, úprava zadání konstrukcí, změna, úprava na základě připomínek oddělení, úprava rozsahu prostupů	10/2019	
		11/2019	

ZPRACOVATEL	Ing. P. Bláha, Ph.D.	KONTROLA	Ing. P. Bláha, Ph.D.
VEDOUCÍ PROJEKTU	Ing. M. Nádeníková	ING.PROJEKTU	ATELIÉR PODZEMNÍCH STAVEB

PROJEKTOVÁ, INŽENÝRSKÁ A KONZULTAČNÍ ORGANIZACE
autorizovaná osoba - Hutnická činnost, Geotechnika
Nádražní 38, 150 00 Praha 5 - Smíchov, tel.: 257 320 111, fax: 257 320 222, e-mail: info@pzs.cz

ČÍSLO ZAKÁZKY: 3/19/00/00/0/0/0
DOKUMENTACE: DPS
STUPEŇ: D
DATUM: 11/2021
FORMÁT: A0/2 | 1:50 x A4

OBJEKT		ČÍSLO OBJ.	REVIZE
D		00	
NÁZEV OBJ.			
PODORYS 3.NP - část B			

Dokumentace je chráněna autorským zákonem a nesmí být kopírována bez souhlasu autora projektu a jeho použití v rozporu s autorským zákonem je trestné.