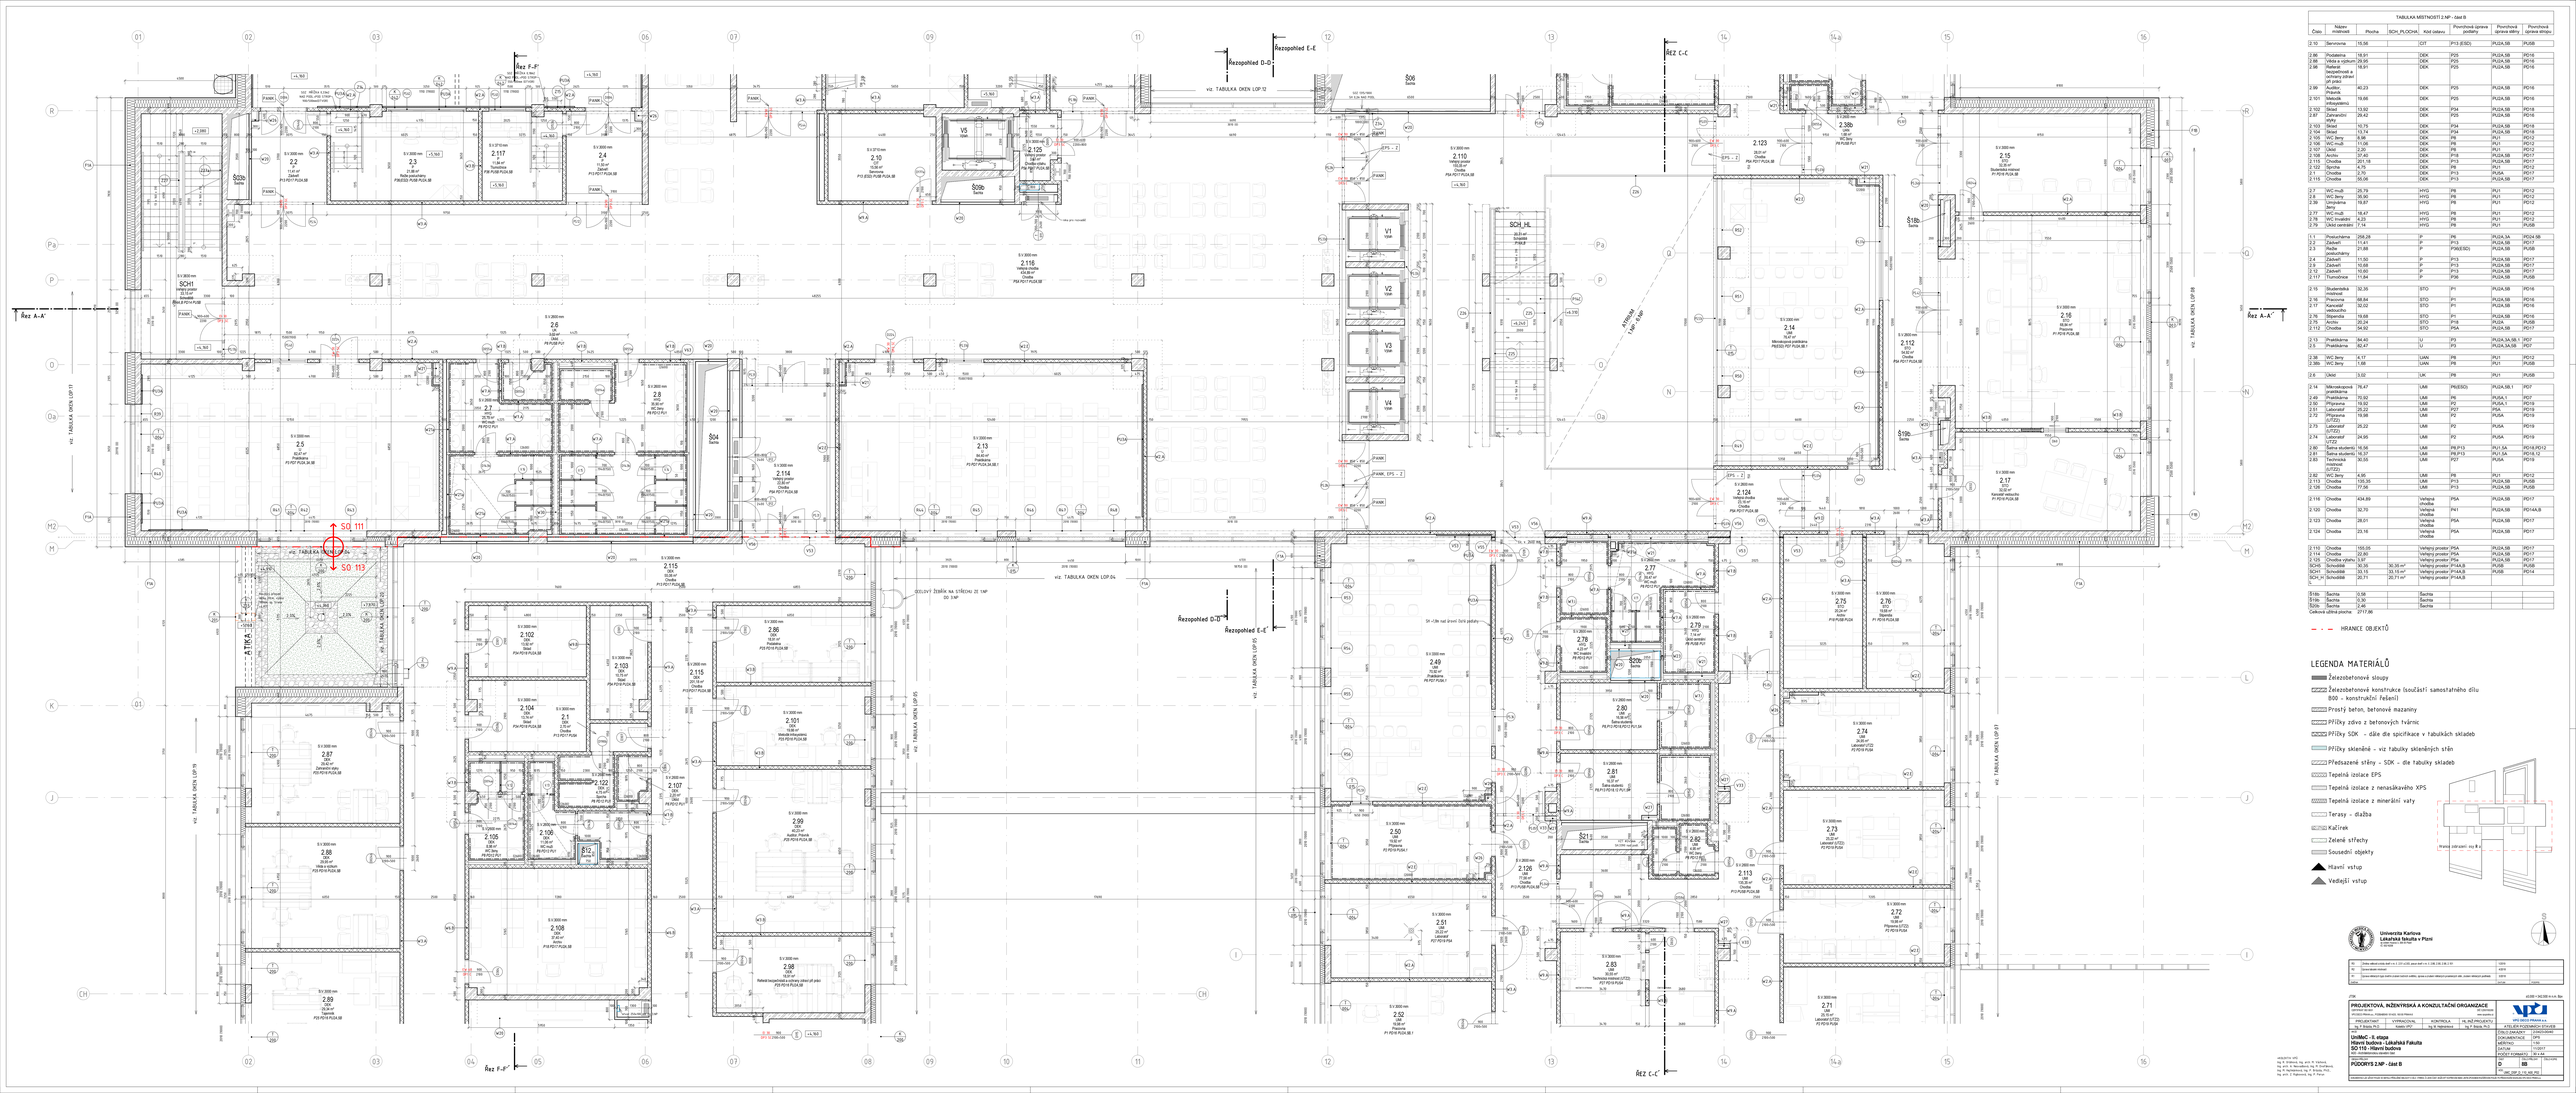

TABULKA MÍSTNOSTÍ 2.NP - část B

Číslo	Název místnosti	Plocha	SCH_PLOCHA	Kód cetainu	Povrchová úprava podlahy	Povrchová úprava stěny	Povrchová úprava stropu
2.10	Servisna	15,56		OIT	P13 (ESD)	PU24,S8	PU8B
2.86	Prostorna	18,51		DEK	P25	PU24,S8	PD16
2.88	Vitra a výtvarná	29,95		DEK	P25	PU24,S8	PD16
2.96	Kancelář, bezpečnost a ochrana osob (IT pro)	18,91		DEK	P25	PU24,S8	PD16
2.99	Auditor	40,23		DEK	P25	PU24,S8	PD16
2.101	Metodik laboratoří	19,66		DEK	P25	PU24,S8	PD16
2.102	Sklad	13,82		DEK	P24	PU24,S8	PD16
2.97	Zahraniční styky	26,42		DEK	P25	PU24,S8	PD16
2.103	Sklad	10,78		DEK	P24	PU24,S8	PD16
2.104	Sklad	13,74		DEK	P24	PU24,S8	PD16
2.105	WC ženy	8,96		DEK	P8	PU1	PD12
2.106	WC muži	11,06		DEK	P8	PU1	PD12
2.107	Úklid	2,25		DEK	P8	PU1	PD12
2.108	Archiv	37,40		DEK	P18	PU24,S8	PD17
2.109	Chodba	34,82		DEK	P18	PU24,S8	PD17
2.122	Sklad	4,75		DEK	P8	PU1	PD12
2.1	Chodba	2,70		DEK	P13	PU5A	PD17
2.115	Chodba	55,06		DEK	P13	PU24,S8	PD17
2.7	WC muži	25,79		HYG	P8	PU1	PD12
2.8	WC ženy	35,80		HYG	P8	PU1	PD12
2.39	WC ženy - imobilní	16,87		HYG	P8	PU1	PD12
2.77	WC muži	18,47		HYG	P8	PU1	PD12
2.78	WC invalidní	4,25		HYG	P8	PU1	PD12
2.79	Úklid centrální	7,14		HYG	P8	PU1	PU5B
1.1	Protocarna	258,28		IP	P6	PU24,S8	PD18
2.2	Zázemí	11,41		IP	P13	PU24,S8	PD17
2.3	Recepce (posuvovárny	21,88		IP	P13	PU24,S8	PU8B
2.4	Zázemí	11,50		IP	P13	PU24,S8	PD17
2.9	Zázemí	15,68		IP	P13	PU24,S8	PD17
2.12	Zázemí	10,82		IP	P13	PU24,S8	PD17
2.117	Tomoarchiv	11,84		IP	P36	PU24,S8	PD18
2.15	Studentská místnost	32,35		STO	P1	PU24,S8	PD16
2.16	Pracovna	68,84		STO	P1	PU24,S8	PD16
2.17	Kancelář vedoucího	32,02		STO	P1	PU24,S8	PD16
2.76	Sklepnička	19,68		STO	P1	PU24,S8	PD16
2.75	Archiv	20,24		STO	P18	PU24	PU8B
2.112	Chodba	54,92		STO	P13	PU24,S8	PD17
2.13	Prednáskarna	94,40		U	P3	PU24,S8,1B,1	PD7
2.5	Prednáskarna	82,47		U	P3	PU24,S8,3B	PD7
2.38	WC ženy	4,17		UAN	P8	PU1	PD12
2.39b	WC ženy	1,48		UAN	P8	PU1	PU5B
2.6	Úklid	3,02		UK	P8	PU1	PU5B
2.14	Mikroskopová prednáskarna	76,47		UMI	P6(ESD)	PU24,S8,1	PD7
2.49	Prednáskarna	70,92		UMI	P6	PU24,1	PD7
2.50	Příprava	19,82		UMI	P2	PU24,1	PD16
2.51	Laboratoř	25,22		UMI	P27	P5A	PD16
2.72	Příprava (LTZ2)	19,98		UMI	P2	PU5A	PD16
2.73	Laboratoř (LTZ2)	25,22		UMI	P2	PU5A	PD16
2.74	Laboratoř (LTZ2)	24,56		UMI	P2	PU5A	PD16
2.80	Šatna studentů	16,56		UMI	P8,P13	PU1,5A	PD16,PD12
2.81	Šatna studentů	16,37		UMI	P8,P13	PU1,5A	PD16,12
2.83	Technická místnost	36,04		UMI	P27	PU1	PD7
2.82	WC ženy	4,85		UMI	P8	PU1	PD12
2.113	Chodba	105,35		UMI	P13	PU24,S8	PU8B
2.128	Chodba	77,66		UMI	P13	PU24,S8	PU8B
2.116	Chodba	434,89		Veřejná chodba	P5A	PU24,S8	PD17
2.120	Chodba	32,70		Veřejná chodba	P41	PU24,S8	PD14A,B
2.123	Chodba	38,01		Veřejná chodba	P5A	PU24,S8	PD17
2.124	Chodba	33,16		Veřejná chodba	P5A	PU24,S8	PD17
2.118	Chodba	155,05		Veřejný prostor	P5A	PU24,S8	PD17
2.119	Chodba	32,84		Veřejný prostor	P5A	PU24,S8	PD17
2.124	Chodba (patro)	33,16		Veřejný prostor	P5A	PU24,S8	PD17
SCH5	Schodiště	30,35	30,35 m²	Veřejný prostor	P14A,B	PU8B	PU8B
SCH1	Schodiště	33,15	33,15 m²	Veřejný prostor	P14A,B	PU8B	PD14
SCH_H	Schodiště	20,71	20,71 m²	Veřejný prostor	P14A,B		

S18b	Šachta	0,56	Šachta
S19b	Šachta	0,56	Šachta
S20b	Šachta	2,46	Šachta
Celková užitná plocha:		2717,66	

HRANICE OBJEKTŮ

LEGENDA MATERIÁLŮ

- Železobetonové sloupy
- Železobetonová konstrukce (součástí samostatného dílu B00 – konstrukční řešení)
- Prostý beton, betonové nazamíny
- Příčky zdivo z betonových tvárnic
- Příčky SDK - dále dle specifikace v tabulkách skladeb
- Příčky skleněné - viz tabulky skleněných stěn
- Předsazené stěny - SDK - dle tabulky skladeb
- Tepelná izolace EPS
- Tepelná izolace z nenasákavého XPS
- Tepelná izolace z minerální vaty
- Terasy - dlažba
- Kačírek
- Zelené střechy
- Související objekty
- Hlavní vstup
- Vedlejší vstup

Univerzita Karlova
Lékařská fakulta v Plzni
Edvarda Beneše

1	Změna rekonstrukce místností na 1.,2.NP a 3.NP, přidání SAN 1.NP a 2.NP	10/20	
2	Změna dveře místností	03/21	
3	Změna dřevěných oken na plastová okna, změna na hliníková v prostorách SAN, změna dveří v prostorách prádelna	04/21	
		07/21	
		12/21	

PROJEKTOVÁ, INŽENÝRSKÁ A KONZULTAČNÍ ORGANIZACE
Jablonská 356/2, 326 00 Plzeň, Česká republika
VYPRACOVAL: Ing. P. Bláha, Ph.D.
KONTROLA: Ing. M. Hájková
HL.INŽ.PROJEKTU: Ing. M. Hájková
ATELIÉR POZEMNÍCH STAVEB

STAVBA:	UNIMC - 5. etapa
OBJEKT:	SO 110 - Lékařská Fakulta
	SO 119 - Hlavní budova
ČÁST:	
STUPEŇ:	DSP
NÁZEV VÝKRESU:	PŮDORYS 2.NP - část B

ČÍSLO ZAKÁZKY:	21/04/01/Hlavní		
DOKUMENTACE:	DPS		
DATUM:	11/2021		
FORMÁT:	A1		
MĚŘÍTKO:	1:50		
ČÍSLO VÝKRESU:	D		
	02		

Tento výkres je chráněn autorským zákonem a nesmí být kopírován ani jinak rozmnožován bez souhlasu autorů projektu.