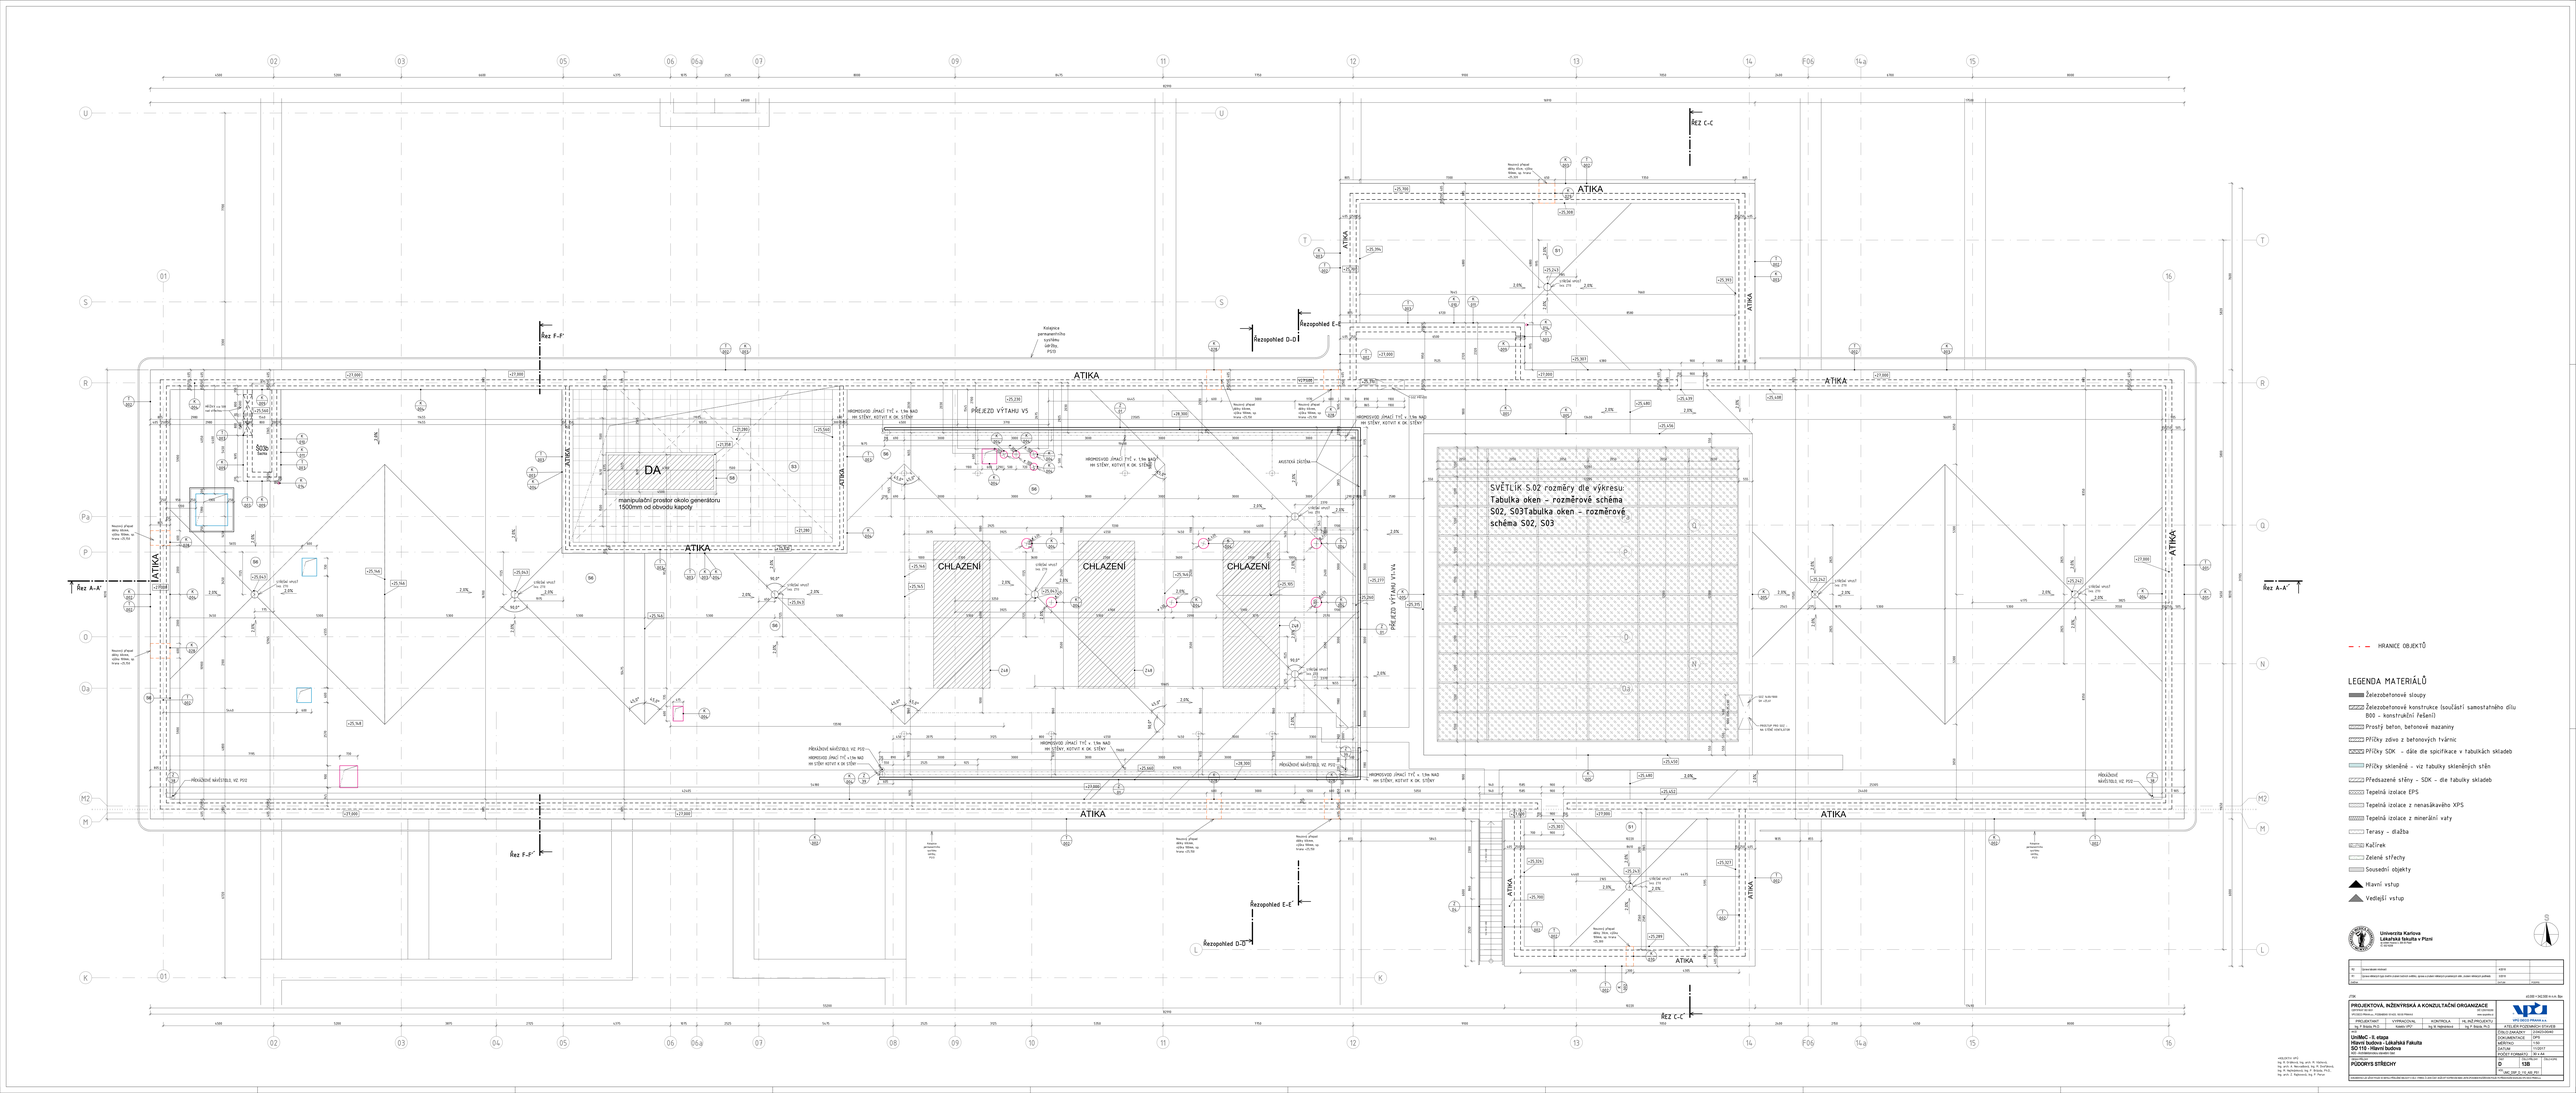
ATIKA
CHLAZENÍ
CHLAZENÍ
CHLAZENÍ
DA
manipulační prostor okolo generátoru 1500mm od obvodu kapoty
SVĚTLÍK S.02 rozměry dle výkresu:
Tabulka oken - rozměrové schéma S02, S03Tabulka oken - rozměrové schéma S02, S03
PŘEJEZD VÝTAHU V5
PŘEJEZD VÝTAHU V1-V4
Řez A-A'
Řez C-C
Řez D-D
Řez E-E
Řez F-F'
Rozpohled D-D
Rozpohled E-E
HRANICE OBJEKTŮ
LEGENDA MATERIÁLŮ
Železobetonové sloupy
Železobetonové konstrukce (součástí samostatného dílu B00 - konstrukční řešení)
Prostý beton, betonové mazaniny
Příčky zdivo z betonových tvárnic
Příčky SDK - dále dle specifikace v tabulkách skladeb
Příčky skleněné - viz tabulky skleněných stěn
Předsazené stěny - SDK - dle tabulky skladeb
Tepelná izolace EPS
Tepelná izolace z nenasákavého XPS
Tepelná izolace z minerální vaty
Terasy - dlažba
Kačírek
Zelené střechy
Sousední objekty
Hlavní vstup
Vedlejší vstup
Univerzita Karlova
Lékařská fakulta v Plzni
PROJEKTOVÁ, INŽENÝRSKÁ A KONZULTAČNÍ ORGANIZACE
ATELIÉR PODZEMNÍCH STAVEB
UNIMAC - 5. etapa
Univerzita Karlova, Lékařská Fakulta
SO 110 - Hlavní budova
PŮDORYS STŘECHY
D
1:100
A1