TABULKA MÍSTNOSTÍ 1.NP - část B							
Číslo	Název místnosti	Plocha		SCH_PLOCHY	Kód štítku	Povrchová úprava podlahy	Povrchová úprava stěny	Povrchová úprava stěny
1.14	Server	5,04			O1T	P1(SEÍSO)	PU9B	PU3A,5B
1.11	Úklid	2,15			WHG	P8	PU9B	PU1
1.12	WC invalid.	50,35			WHG	P8	PO12	PU1
1.13	WC invalidní	5,01			WHG	P8	PO12	PU1
1.16	WC invalidní	5,01			WHG	P8	PO12	PU1
1.7	Úklid	3,52			WHG	P8	PU9B	PU1
1.8	WC ženy	56,63			WHG	P8	PO12	PU1
1.9	Sprcha, WC	13,92			MEN	P8	PO12	PU1
1.70	Kancelář	21,07			MEN	P7	PO16	PU3A,5B
1.71	Denní místnost	18,50			MEN	P7	PO16	PU3A,5B,5A
1.72	Skład - přípravna	15,30			MEN	P34	PO22	PU3A
1.73	Šatna ženy	3,98			MEN	P34	PO22	PU3A
1.74	Šatna muži	8,12			MEN	P8	PO16	PU3A
1.75	Šatna ženy	7,83			MEN	P8	PO16	PU3A
1.76	Skład - DKP	18,96			MEN	P34	PO22	PU3A
1.77	Bufet	364,15			MEN	P7	PO15	PU3A,5B
1.81	Chodba	37,18			MEN	P34	PO17	PU3A,5A
1.86	Sprcha, WC	13,56			MEN	P8	PO12	PU1
1.87	Úklid	2,13			MEN	P34	PO17	PU1
1.88	Výdej bufetu	68,62			MEN	P7	PO15	PU3A,5A,5B
1.90	Úklid	2,03			MEN	P34	PO17	PU1
1.84	Sprinkl.stanice	3,87			MEN	P34	PO17	PU3A
1.85	Vstup	9,97			MEN	P34	PO17	PU3A
1.101	Mzdl.sklad.hla.nábřeží	9,30			MEN	P34	PO22	PU3A
1.3	Prednaštrania	104,71			P	P6	PO7	PU3A,5B,5A,1
1.4	Vestibul a studovna	80,70			STUDENT	P3	PO16	PU3A,5B
1.15	Studovna	45,57			LAN	P3	PO16	PU3A,B,2A
1.21	Seminární místnost	58,96			LAN	P3	PO7	PU3A,5B,1
1.22	Studovna	27,53			LAN	P3	PO19	PU3A,5A,B
1.80	Chodba	51,15			LAN	P13	PU9B	PU3A,5B
1.99	Vstupní zádveří a zařízení servýrya	27,90			LHE	P1(SEÍSO)	PO17	PU3A,5B
1.57	Předsálovna - Lhal	92,26			LHE	P6	PO7	PU3A,5B,5A
1.37	Hlavní	18,20			LHE	P34(EC)	PO19	PU3A,5A
1.38	Pracovna	50,78			LHE	P1	PO16	PU3A,5B,1
1.39	Pracovna	19,91			LHE	P1	PO16	PU3A,5B,1
1.40	Pracovna	20,38			LHE	P1	PO16	PU3A,5B,1
1.58	Skład	25,94			LHE	P34(EC)	PO19	PU3A,5A
1.59	Skład	18,09			LHE	P34	PO19	PU3A
1.60	Hlavní sceny	13,99			LHE	P23	PO19	PU3A
1.83	Chodba	189,35			LHE	P13	PO19	PU3A,5B
1.36	Chodba	84,44			Veřejná chodba	P4A	PO17	PU3A,5B
1.85	Chodba	401,39			Veřejná chodba	P5B	PO17	PU3A,5B
1.90	Chodba vstupu	3,97			Veřejná chodba	P5A	PO16	PU3B,2A
1.93	Chodba	33,38			Veřejná chodba	P13	PO14A,B	PU3A,5B
1.5	Šatna 1	53,03			Veřejný prostor	P41	PO18	PU3A,5B
1.30	Kočárna	44,60			Veřejný prostor	P5A	PU9B	PU3A
1.33	Recepce	34,42			Veřejný prostor	P4B	PO17	PU3A,5B
1.34	Sprcha	4,83			Veřejný prostor	P8	PO12	PU1
1.35	Recepce - recepce	17,86			Veřejný prostor	P1	PO16	PU3A,5A,B
1.32	Sprcha	3,75			Veřejný prostor	P8	PO12	PU1
1.31	Sprcha	3,83			Veřejný prostor	P8	PO12	PU1
1.78	Výtvarn hala	284,18			Veřejný prostor	P4B	PO17	PU3A,5B
SCH1	Schodiště	33,15	33,15 m²		Veřejný prostor	P14A,B	PO14	PU3B,5B
1.82	Zádveří	68,96			Veřejný prostor	P4A	PO5+PO17	PU3A,5A
1.88	Chodba	21,78			Veřejný prostor	P5A	PO17	PU3A,5B
1.89	Šatna 2	51,22			Veřejný prostor	P41	PO18	PU3A,5B
1.91	Šatna	53,03			Veřejný prostor	P8	PO12	PU3A
SCH_H	Schodiště	22,61	22,61 m²		Veřejný prostor	P14A,B		
SCH	Šachta	6,30			Šachta			
Celková užitná plocha		2713,17						

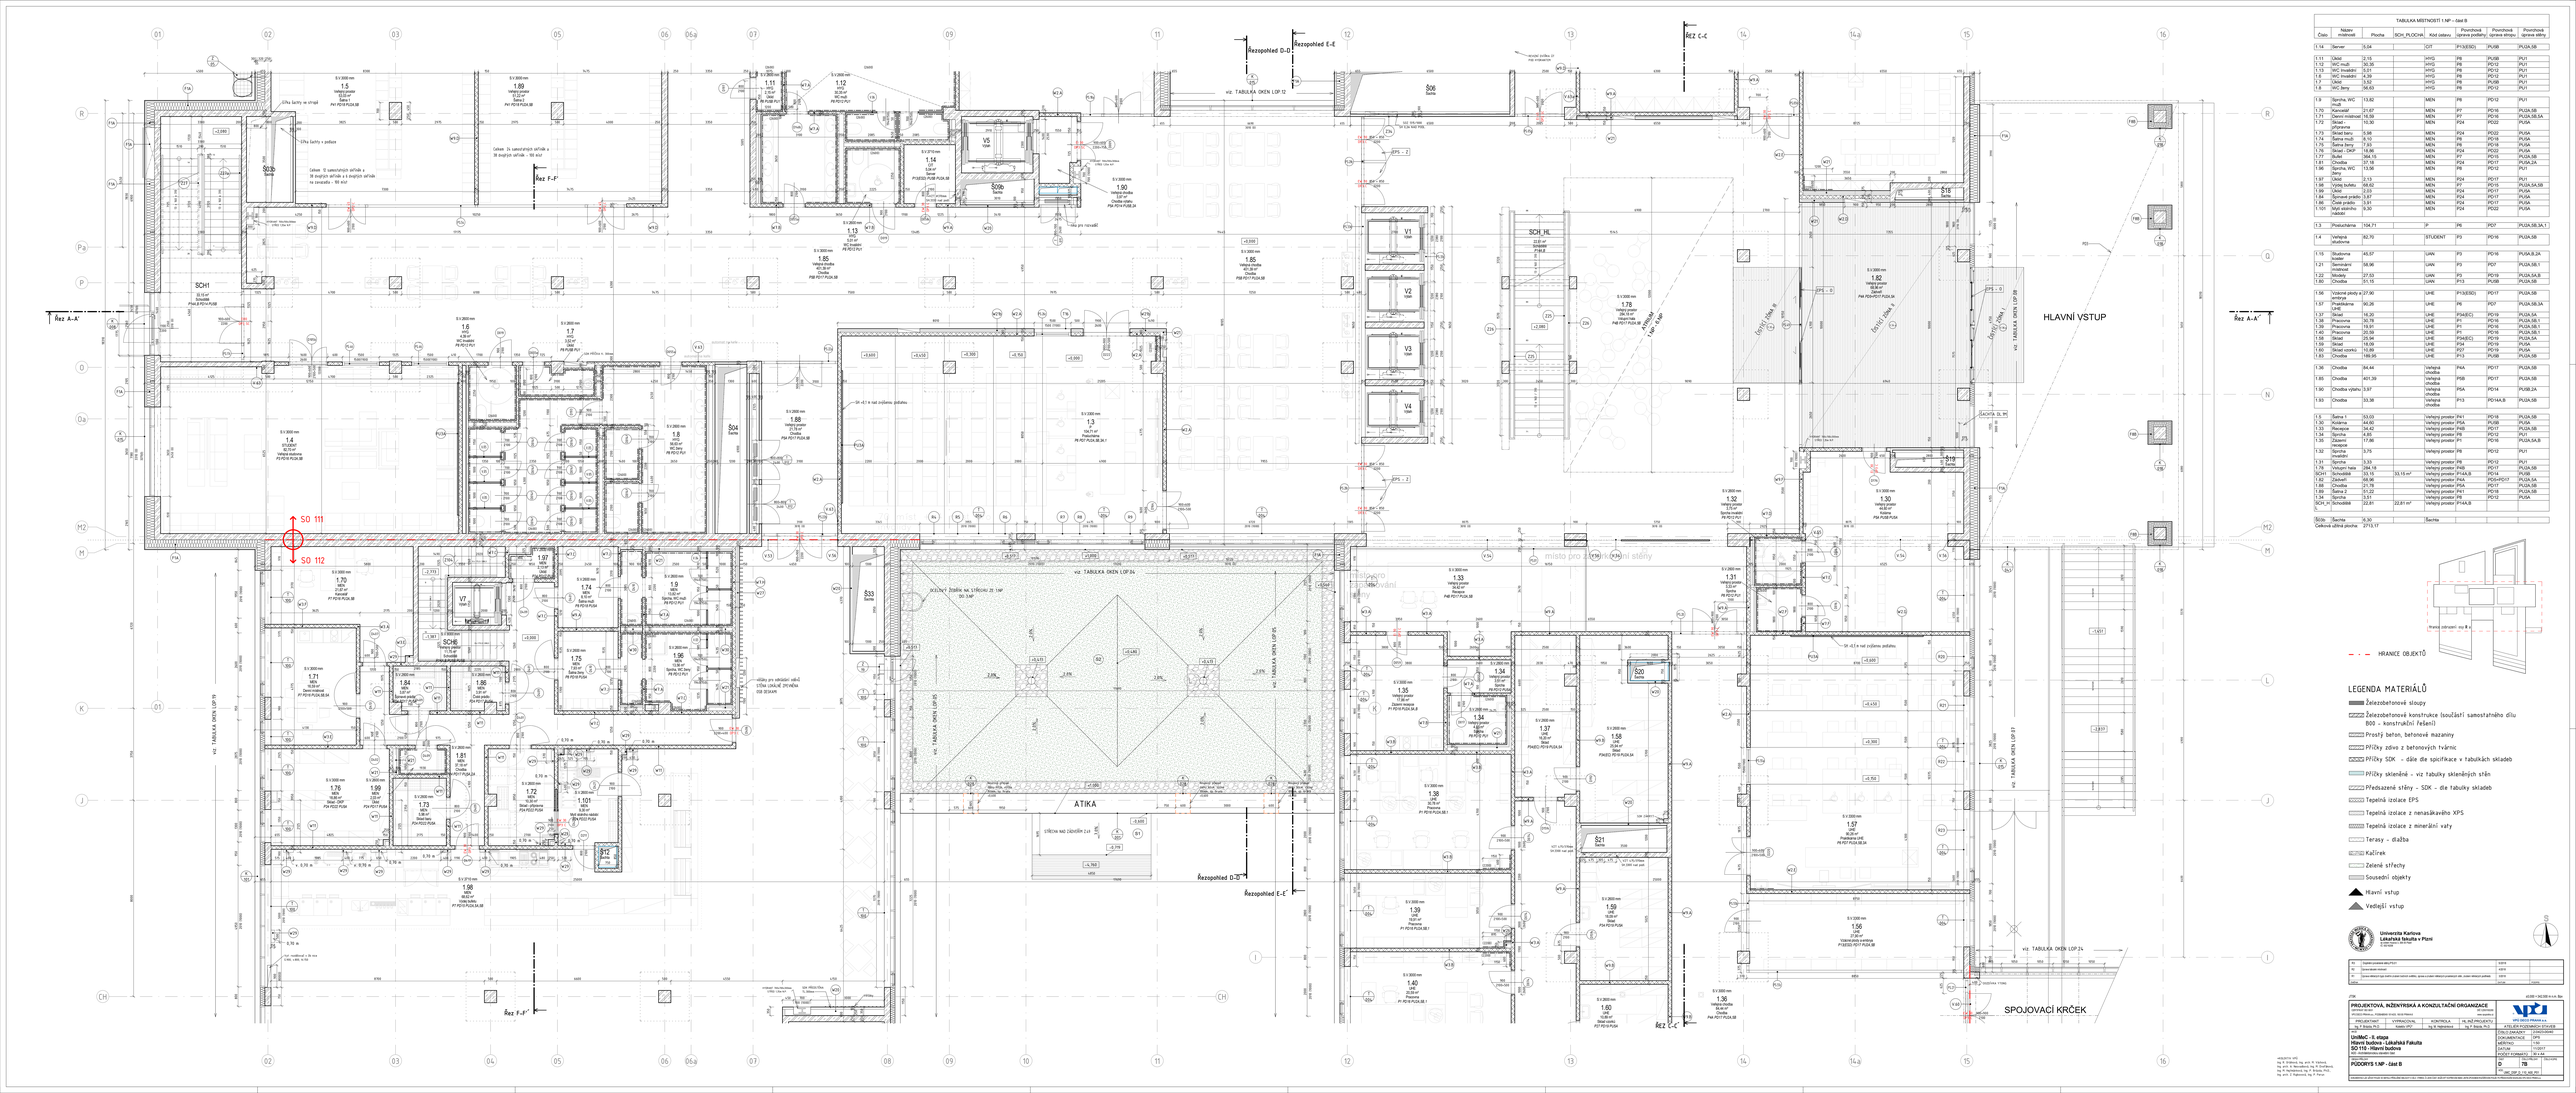
Řez A–A'
Řez A–A'
Řez B–B'
Řez C–C'
Řez C–C'
Řez D–D'
Řezpohled D-D'
Řezpohled E-E
Řezpohled E-E'
Řez F–F'
Řez F–F'
SCH1
SCH2
SCH_HL
SCH_H
SCH
SO 111
SO 112
HLAVNÍ VSTUP
SPOJOVACÍ KRČEK
ATIKA
SKLENĚNÁ STĚNA
viz TABULKA OKEN LOP 09
viz TABULKA OKEN LOP 12
viz TABULKA OKEN LOP 24
viz TABULKA OKEN LOP 34
viz TABULKA OKEN LOP 95
viz TABULKA OKEN LOP 97
viz TABULKA OKEN LOP 99
SKLENĚNÁ STĚNA
SKLENĚNÁ STĚNA
SKLENĚNÁ STĚNA