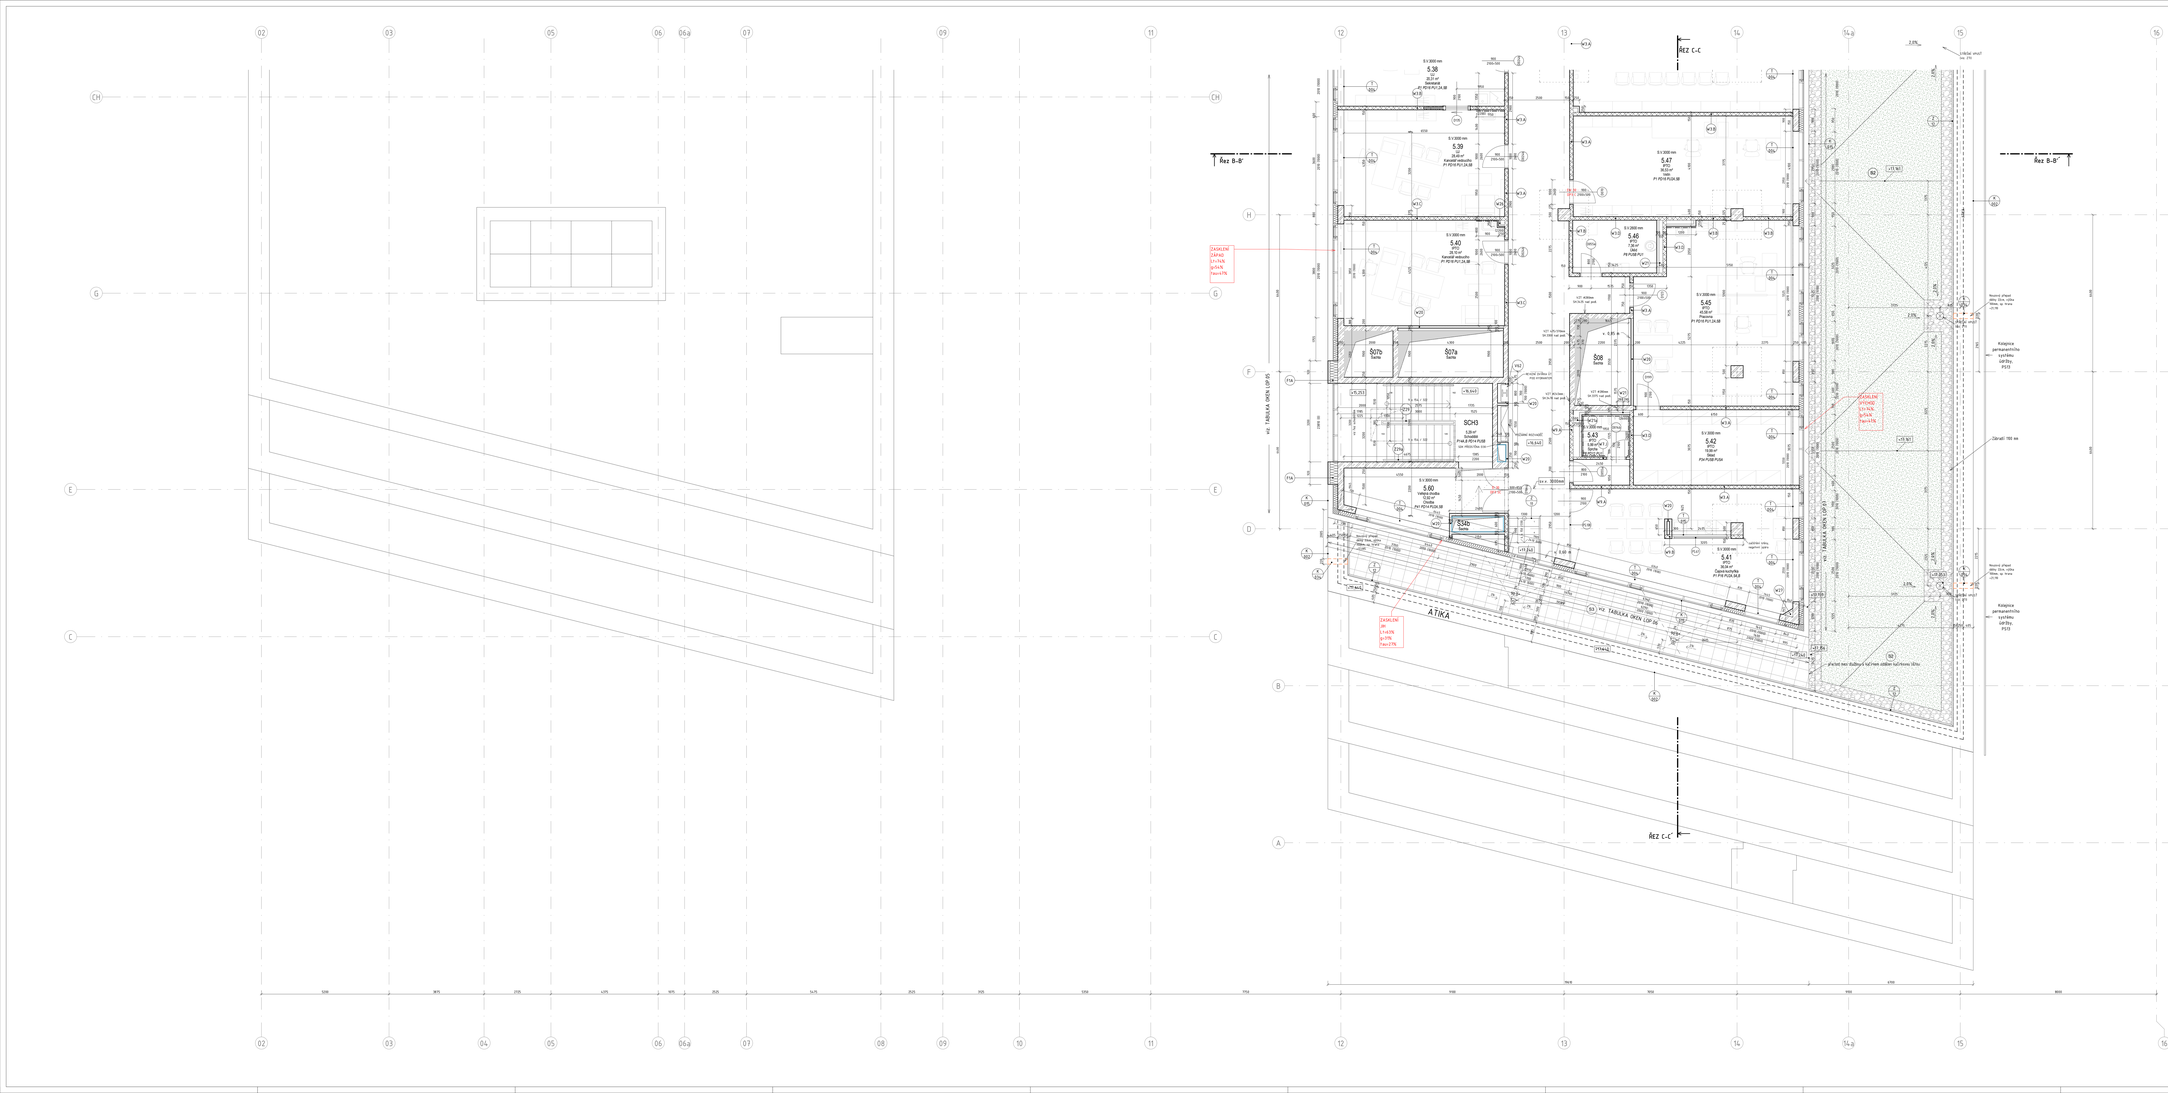
ŘEZ C-C
ŘEZ B-B'
ŘEZ B-B'
ŘEZ C-C
ATIKA
viz TABULKA OKEN LDP 05
viz TABULKA OKEN LDP 01
5.38 Sekretariát 20,31 m² PLY1,2A,5B
5.39 Kancelář vedoucího 28,49 m² PLY1,2A,5B
5.40 Kancelář vedoucího 28,49 m² PLY1,2A,5B
5.41 Čajová kuchyňka 36,04 m² PLY2A,5A,B
5.42 WC 19,99 m² PLY2A
5.43 Sprcha 5,59 m² PLY1
5.45 Pracovna 45,56 m² PLY1,2A,5B
5.46 Úklid 7,36 m² PLY1
5.47 Velín 36,53 m² PLY2A,5B
5.60 Vestibul chodby 12,82 m² PLY2A,5B
507a Šatna
507b Šatna
508 Šatna
S3a
S3b
SCH3
ZASKLENÍ ZÁPAD: U=1,1W/K, g=0,6, Tvis=57%
ZASKLENÍ JIH: U=0,8W/K, g=0,5, Tvis=71%
ZASKLENÍ VÝCHOD: U=1,1W/K, g=0,6, Tvis=57%
Kolejnice pantografického systému LIFTEL P510
Závaží 150 kg
Rozvod přívod. plynu, vzdu., vakua a kyslíku na hraně stropu
Rozvod přívod. plynu, vzdu., vakua a kyslíku na hraně stropu
Kolejnice pantografického systému LIFTEL P510
přetah nad dutinou sádrokarton. stěnou
Hranice zóny požární odolnosti EI 30
Hranice zóny požární odolnosti EI 30
Hranice zóny požární odolnosti EI 30