

LEGENDA:

INFORMATIVNÍ ZÁKRES HRANIC PARCEL DLE KATASTRU NEMOVITOSTÍ:
HRANICE PARCEL
DOTČENÉ PARCELY, PARCELNÍ ČÍSLA DLE KN

152, 153

HRANICE, OBJEKTY:

HRANICE PARCELY - ŘEŠENÉ ÚZEMÍ

HRANICE DOČASNÉHO ZÁBORU

OBRYŠ OBJEKTŮ - 1.NP

STÁVAJÍCÍ (REKONSTRUOVANÉ) OBJEKTY

NAVRŽENÉ OBJEKTY

OBRYŠ NAVRŽENÉHO OBJEKTU - 2.PP

DOPLŇKY BUDOV, KOMUNIKACE

VJEZD NA STAVENIŠTĚ, VSTUPY DO OBJEKTŮ



HRANICE PARCELY - ŘEŠENÉ ÚZEMÍ

HRANICE DOČASNÉHO ZÁBORU

OBRYŠ OBJEKTŮ - 1.NP


STÁVAJÍCÍ (REKONSTRUOVANÉ) OBJEKTY

NAVRŽENÉ OBJEKTY

OBRYŠ NAVRŽENÉHO OBJEKTU - 2.PP

DOPLŇKY BUDOV, KOMUNIKACE

VJEZD NA STAVENIŠTĚ, VSTUPY DO OBJEKTŮ

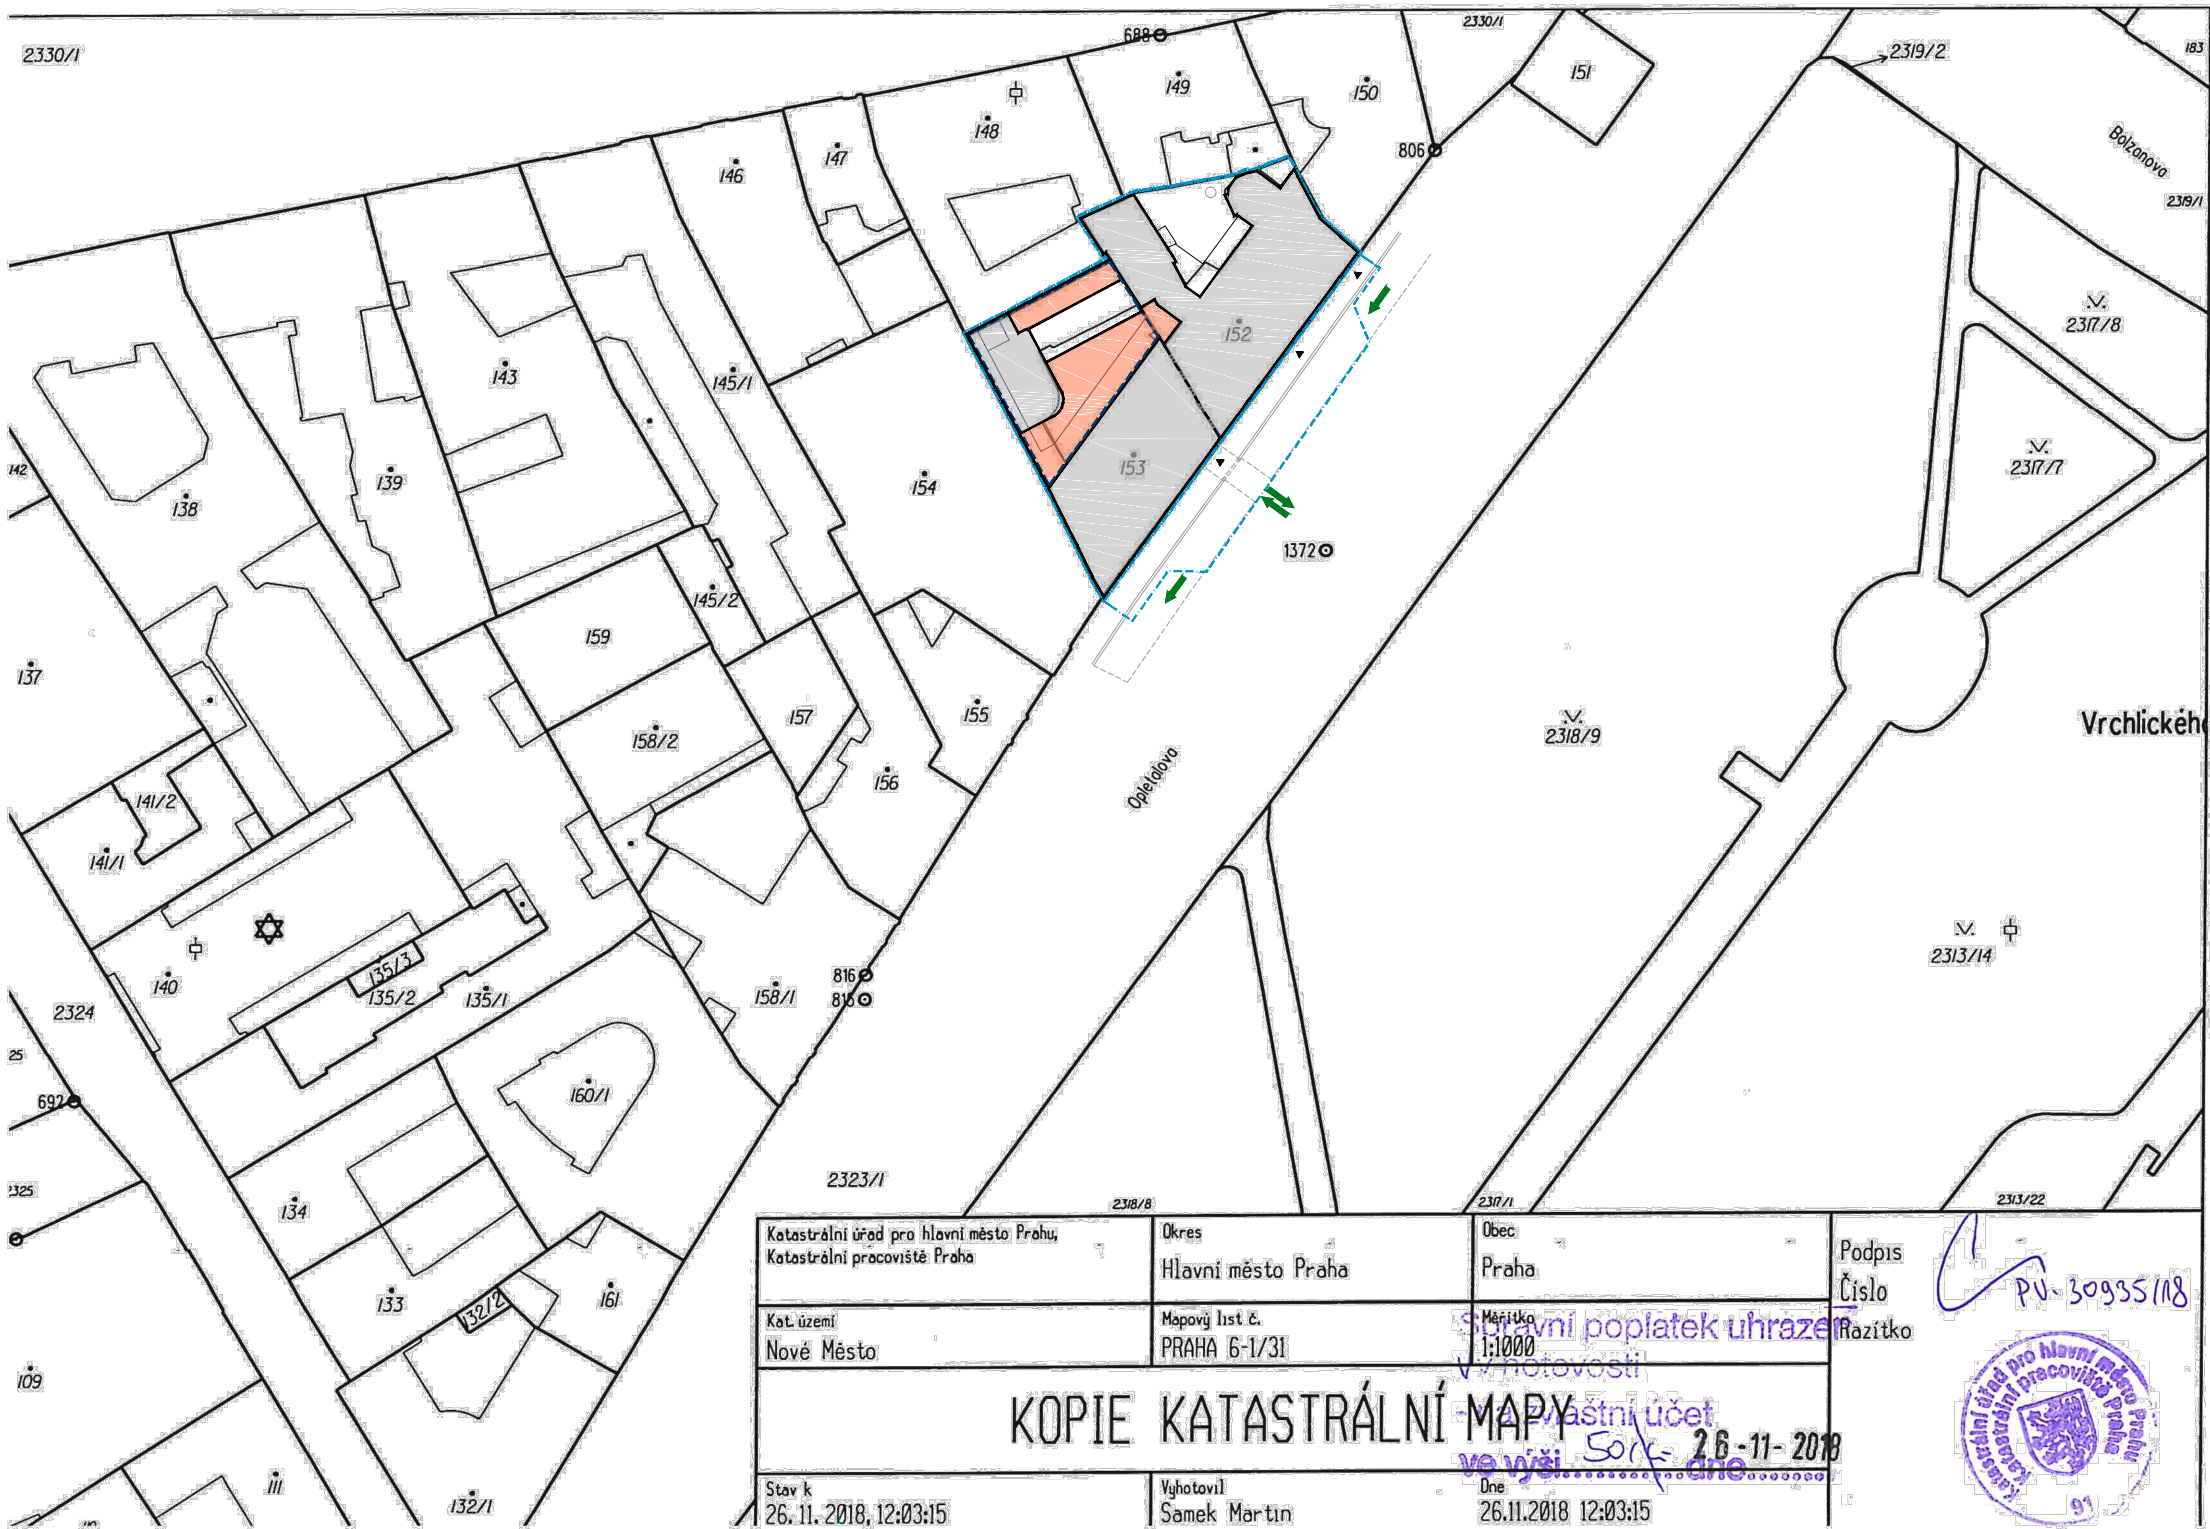

Razítko			Paré
Stavba			
REKONSTRUKCE A DOSTAVBA BUDOV FF UK OPLETALOVA 47, 49, PRAHA 1			
č. parc. 152, 153, K. Ú. NOVÉ MĚSTO ± 0,000 = 196,39 m.n.m. Bpv			
Investor	FILOZOFICKÁ FAKULTA Univerzita Karlova	Filozofická fakulta, UK nám. Jana Palacha 2 116 38 Praha 1 tel.: 221 619 437	Ing. arch. Simona Dočkalová
Architekt a generální projektant	Škarda architekti - Ing. arch. Václav Škarda nám. Hrdinů 1125/8 140 00 Praha 4 tel.: 261 222 339		Ing. arch. Václav Škarda Ing. arch. Lukáš Houser Ing. arch. Miloš Hlaváček Viktor Kirschner
HIP, koordinace	m3m s. r. o. Korunovační 982/27 170 00 Praha 7 tel.: 257 315 884	Ing. Michal Pokorný Ing. Petr Franze	
Statika	NĚMEC POLÁK spol. s r. o. Milady Horákové 116/109 160 00 Praha 6 tel.: 603 578 475		Ing. Ivan Němec Ing. Milan Polák
Požární-bezpečnostní řešení	Ing. Zdeňka Kubištová Javorová 2097 252 28 Černošice		Ing. Zdeňka Kubištová
Domovní technologie	TechOrg s. r. o. Havlovská 1113/12 160 00 Praha 6 tel.: 725 349 334		Ing. Ondřej Hlaváček
SITUAČNÍ VÝKRESY			
Zpracovatel části	m3m s. r. o. Korunovační 982/27 170 00 Praha 7 tel.: 257 315 884	Ing. Michal Pokorný	
Vypracoval Ing. Michal Pokorný	Kontroloval Ing. Michal Pokorný	Datum 09. 2018	
Stupeň PD DSP	Stavební objekt —	Kód části C	
Formát 3xA4	Měřítko 1 : 1000	Číslo přílohy C.2	
Příloha			
KATASTRÁLNÍ SITUAČNÍ VÝKRES			