FINAL

EVA H.

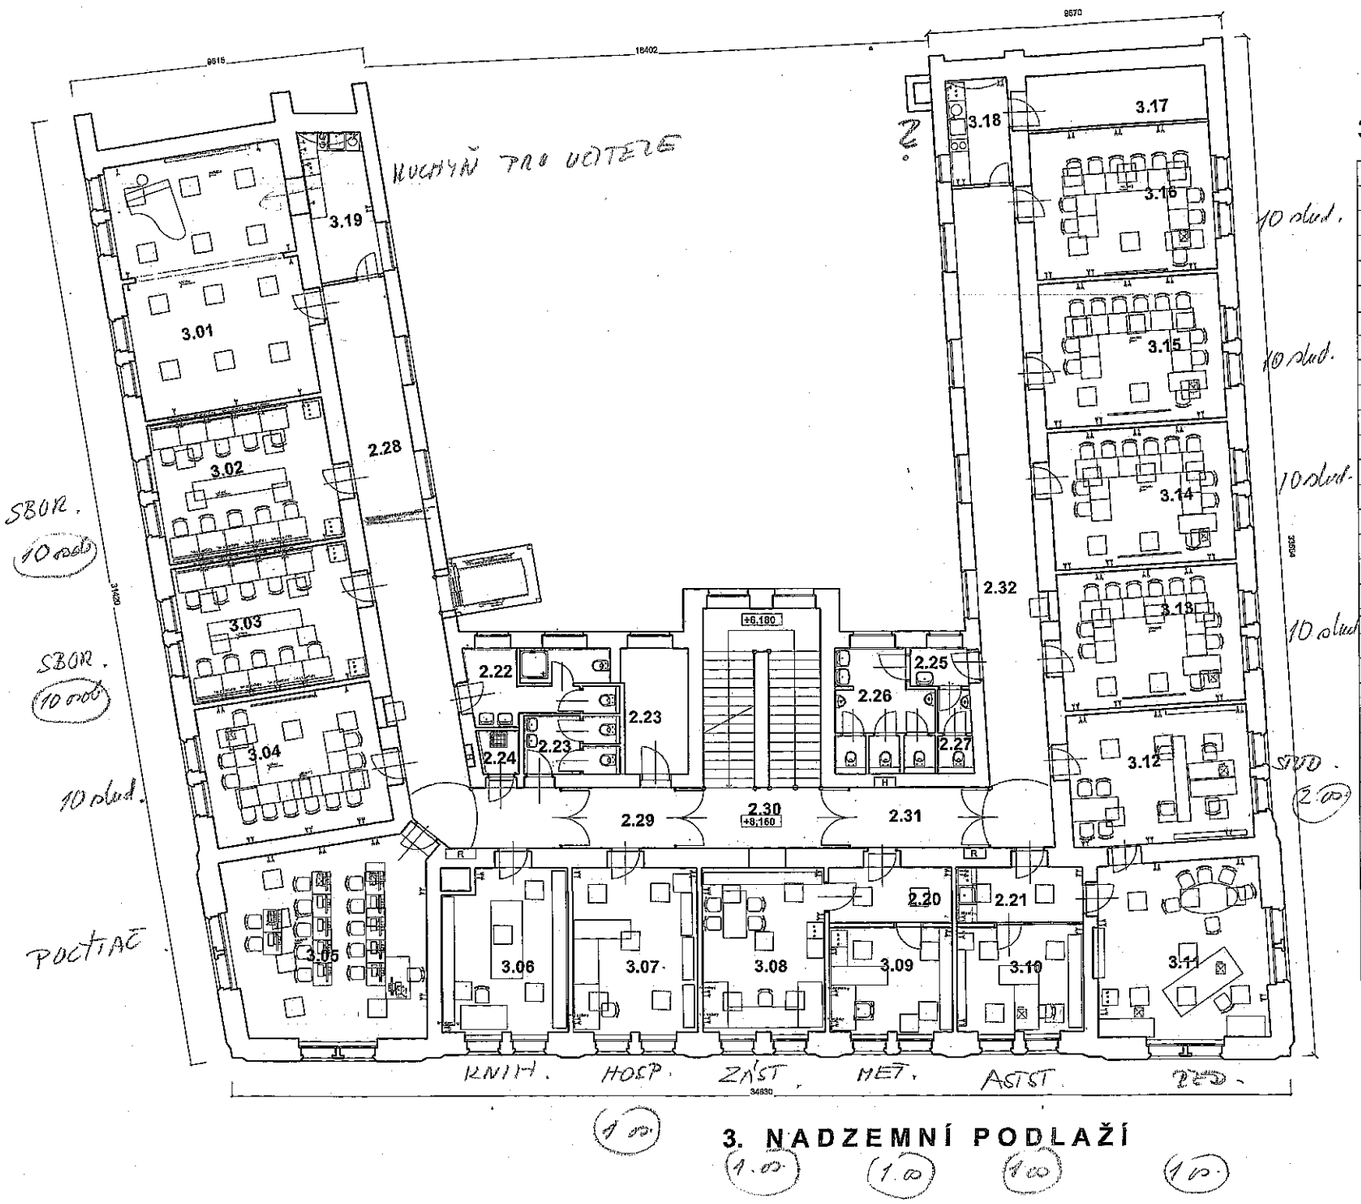

3. NADZEMNÍ PODLAŽÍ

Č.M.	NÁZEV MÍSTNOSTI	M2	PODLAHA	STĚNY	STROP
3.01	KONFERENČNÍ M.	49,3	LINOLEUM	VÝMALBA	PODHLED
3.02	KANCELÁŘ PEDAGOGŮ	27,4	LINOLEUM	VÝMALBA	PODHLED
3.03	KANCELÁŘ PEDAGOGŮ	26,8	LINOLEUM	VÝMALBA	PODHLED
3.04	KONZULTACE	27,6	LINOLEUM	VÝMALBA	PODHLED
3.05	PC MÍSTNOST	39,7	LINOLEUM	VÝMALBA	PODHLED
3.06	KANCELÁŘ	21,8	LINOLEUM	VÝMALBA	PODHLED
3.07	KANCELÁŘ	22,7	LINOLEUM	VÝMALBA	PODHLED
3.08	KANCELÁŘ	21,8	LINOLEUM	VÝMALBA	PODHLED
3.09	KANCELÁŘ	13,9	LINOLEUM	VÝMALBA	PODHLED
3.10	KANCELÁŘ	14,3	LINOLEUM	VÝMALBA	PODHLED
3.11	KANCELÁŘ	32,4	LINOLEUM	VÝMALBA	PODHLED
3.12	KANCELÁŘ	28,0	LINOLEUM	VÝMALBA	PODHLED
3.13	KONZULTACE	27,0	LINOLEUM	VÝMALBA	PODHLED
3.14	KONZULTACE	27,4	LINOLEUM	VÝMALBA	PODHLED
3.15	KONZULTACE	26,6	LINOLEUM	VÝMALBA	PODHLED
3.16	KONZULTACE	29,0	LINOLEUM	VÝMALBA	PODHLED
3.17	ZÁZEMÍ BUFETU	11,1	LINOLEUM	VÝMALBA	PODHLED
2.18	ČAJ.KUCHYŇKA	7,3	KER.DL.	VÝMALBA KER.OBKLAD	VÝMALBA
2.19	ČAJ.KUCHYŇKA	9,9	KER.DL.	VÝMALBA KER.OBKLAD	VÝMALBA
3.20	PŘEDSÍŇ	7,3	LINOLEUM	VÝMALBA	PODHLED
3.21	PŘEDSÍŇ	8,3	LINOLEUM	VÝMALBA	PODHLED
3.22	WC ŽENY PEDAGOG	10,8	KER.DL.	VÝMALBA	PODHLED
3.23	WC ŽENY	5,8	KER.DL.	VÝMALBA	PODHLED
3.24	ÚKLID	1,8	KER.DL.	VÝMALBA	PODHLED
3.25	PŘEDSÍŇ	2,8	KER.DL.	VÝMALBA	PODHLED
3.26	WC MUŽI	12,0	KER.DL.	VÝMALBA	PODHLED
3.27	WC MUŽI PEDAGOG	3,0	KER.DL.	VÝMALBA	PODHLED
3.28	CHODBA	44,9	KER.DL.	VÝMALBA	VÝMALBA
3.29	POŽÁR.PŘEDSÍŇ	7,6	KER.DL.	VÝMALBA	VÝMALBA
2.30	SCHODIŠTĚ	36,6	KER.DLAŽBA TERASSO	VÝMALBA	VÝMALBA
2.31	POŽÁR.PŘEDSÍŇ	9,0	KER.DL.	VÝMALBA	VÝMALBA
2.32	CHODBA	43,3	KER.DL.	VÝMALBA	VÝMALBA

Materiály, které jsou případně jmenovitě uvedené v projektu a ve výkazu výměr, nejsou podle zákona č. 134/2016 Sb., o zadávání veřejných zakázkách, závazné, ale jsou reprezentanty určeného kvalitativního standardu. Pokud zadávací dokumentace, resp. projektová dokumentace a výkazy výměr obsahují požadavky na určité obchodní názvy nebo odkazy na obchodní firmy, názvy nebo jména a příjmení nebo jsou pro jeho organizační složku přiznaná, např. patenty na vynálezy, užitné vzory, průmyslové vzory, ochranné známky nebo označení původu, účastník to při zpracování nabídky bude chápat jako vymezení kvalitativního standardu. Zadavatel umožňuje použití i jiných, kvalitativně a technicky obdobných řešení, pokud bude vymezený kvalitativní standard dodržen nebo bude mít lepší parametry.

3.NP =+8,160

ATELIER M
s.r.o.
ČESKOSLOVENSKÉ ARMÁDY 9
IČO:28807742 DIČ:CZ28807742
TEL./FAX: 233 355 891
EMAIL: atelier@atelierm.cz
AUTOR(I):
VED.PROJEKTANT(I):
SPOLUPRACUJÍCÍ:
ZODP.PROJEKTANT:

PROJEKT: UK - KOLEJE A MENZY VORŠILSKÁ 1, 116 43, PRAHA 1

STAVBA: LSK - HAM REKONSTRUKCE KOLEJ ARNOŠTA ZLATOUSKÉHO VORŠILSKÁ 1, PRAHA 1

MĚŘÍTKO: 1:100

ZMĚNA STAVBY Č.2

NÁVRH: NAVRH.STAV 3.N.P. 11

DATUM: XI.2018

Č. ZAKÁZKY: 238/2018