

gebas
atelier
architects

Autor projektu : Ing.arch. Miroslav Gebas

Zodpovědný projektant : Ing.arch. Miroslav Gebas

Vedoucí projektant : Ing.arch. Miroslav Gebas

Vypracoval : Ing.arch. Miroslav Gebas
Ing.arch. Petr Vavřina

Kraj : Královéhradecký

M.Ú. : Hradec Králové

Investor :
Farmaceutická fakulta UK Hradec Králové

Akce :

**FARMACEUTICKÁ FAKULTA
UNIVERZITY KARLOVY**

NÁVRH INTERIÉRU

Hradec Králové

Formát : **2xA4**

Datum : **04/2020**

Číslo zakázky : **G-2016-06-055**

Stupeň PD :

Měřítko :

Číslo výkresu :

POSLUCHARNA C - SPECIFIKACE

razítko a podpis :

Autor projektu : Ing.arch. Miroslav Gebas
 Zodpovědný projektant : Ing.arch. Miroslav Gebas
 Vedoucí projektant : Ing.arch. Miroslav Gebas
 Vypracoval : Ing.arch. Miroslav Gebas
 Ing.arch. Petr Vavřina
 Kraj : Královéhradecký
 M.Ú. : Hradec Králové
 Investor : Farmaceutická fakulta UK Hradec Králové

Akce :

FARMACEUTICKÁ FAKULTA
 UNIVERZITY KARLOVY

NÁVRH INTERIÉRU

Hradec Králové

Formát : 2xA4
 Datum : 04/2020
 Číslo zakázky : G-2016-06-055
 Stupeň PD : DVZ
 Měřítko : 1:75
 Číslo výkresu : MOB.3

MOBILIÁŘ - POSLUCHÁRNA C

razítko a podpis :

LEGENDA:

POS-01 - NÁBYTKOVÝ SYSTÉM PRO POSLUCHÁRNY - 240 ks sedaček - čalouněný sedák a opěrák


KAT-03 - KATEDRA VELKÁ

TAB-02 - TABULE BÍLÁ DO POSLUCHÁREN - A+B (TAB-02-A) - BÍLÁ (FIX)
 (TAB-02-B) - ZELENÁ (KŘÍDA)


ŽID-02 - KŘESLO

KOŠ-01 - ODPADKOVÝ KOŠ

ŽAL-02 - VERTIKÁLNÍ ŽALUZIE

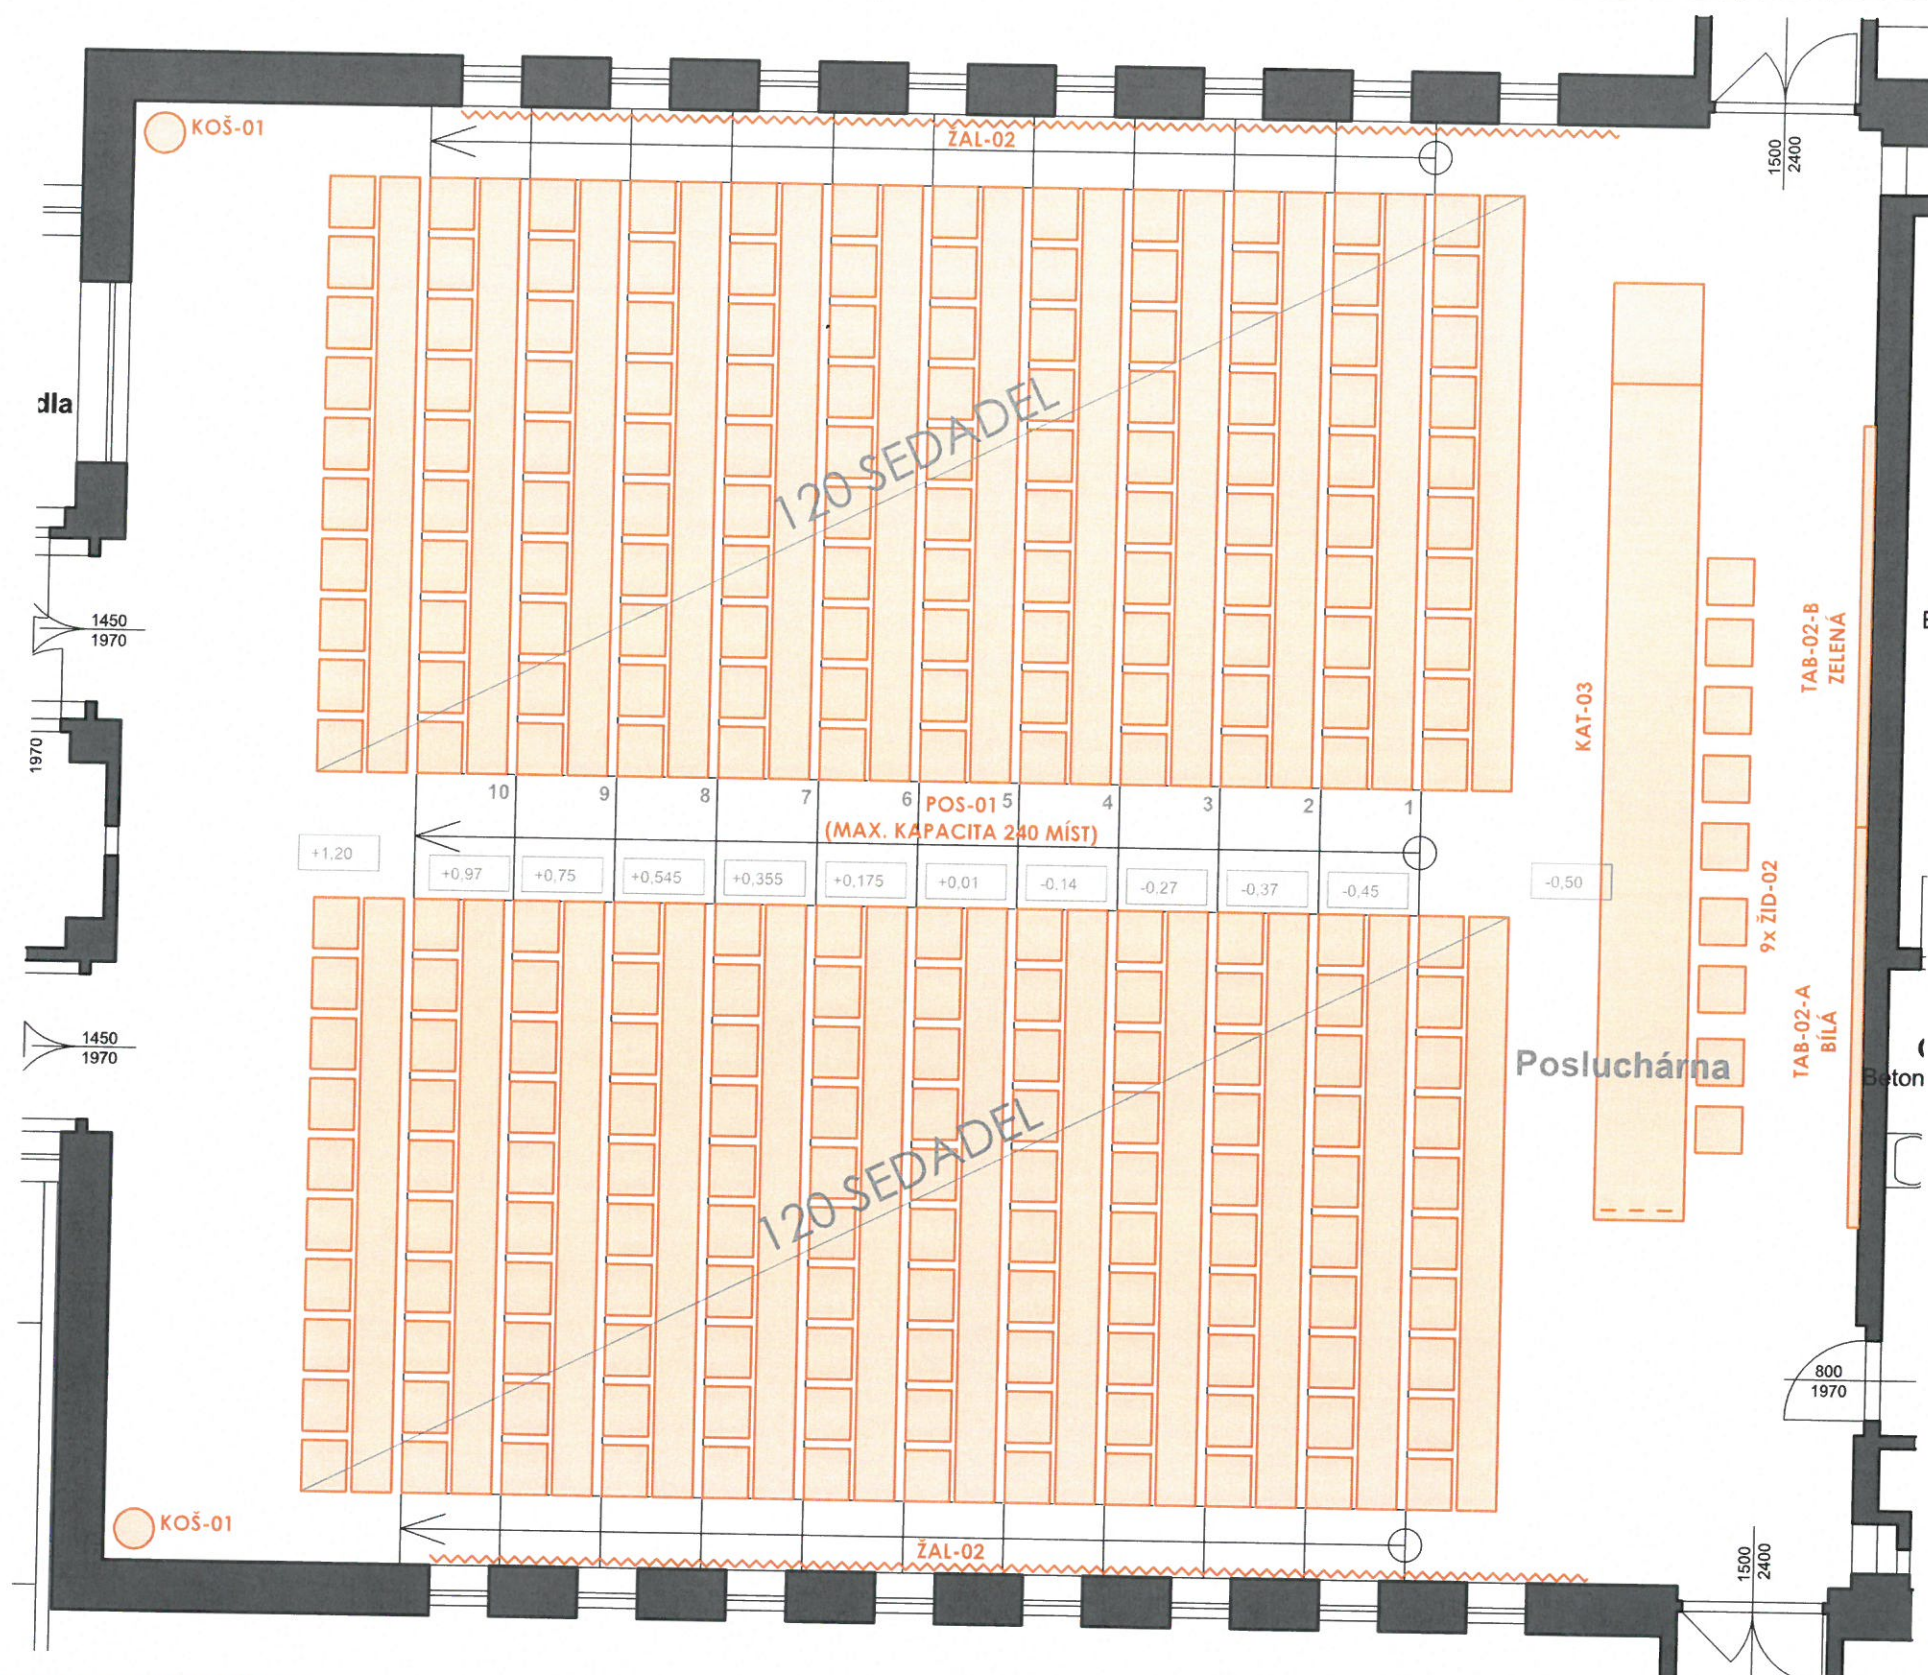

POSLUCHÁRNA C

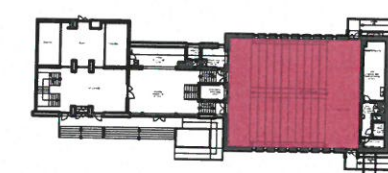



REFERENČNÍ ZOBRAZENÍ

VÝPIS:

Č.MÍSTNOSTI	ÚČEL	OZNAČENÍ	NÁZEV	POZNÁMKA	PŘIBLIŽNÝ ROZMĚR	POČET KUSŮ
C	Posluchárna	ŽID-02	křeslo		640x640	9


SPECIFIKACE:

Kancelářská židle otočná, opěrák vysoký výškově nastavitelný, výškově a úhlově nastavitelná hlavová opěrka celočalouněná, synchronní mechanika s bočním nastavením tuhosti opěradla, kříž nylon černý, kolečka 60 mm, plynový píst, područky.

Výška sedu: cca 48 cm (nastavitelné cca 450-550mm)
 Celkové rozměry: cca 64/64/v.125-150 cm
 Materiál: opěrák - studená pěna, kříž nylon
 Povrchová úprava: černé čalounění
 Záruka: 2 roky

POZNÁMKA:

- VEŠKERÉ ROZMĚRY PŘED VÝROBOU OVĚŘIT NA STAVBĚ !!!
 - FINÁLNÍ MATERIÁLOVÉ ŘEŠENÍ BUDE ODVZORKOVÁNO
 A ODSOUHLASENO INVESTROREM A ARCHITEKTEM.

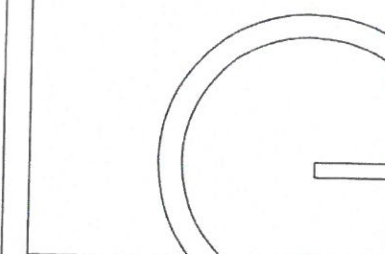

gebas
atelier
architects

Autor projektu : Ing.arch. Miroslav Gebas

Zodpovědný projektant : Ing.arch. Miroslav Gebas

Vedoucí projektant : Ing.arch. Miroslav Gebas

Vypracoval : Ing.arch. Miroslav Gebas

Ing.arch. Petr Vavřina

Kraj : Královéhradecký

M.Ú. : Hradec Králové

Investor : Farmaceutická fakulta UK Hradec Králové

Akce :

**FARMACEUTICKÁ FAKULTA
UNIVERZITY KARLOVY**

NÁVRH INTERIÉRU

Hradec Králové

Formát : **2xA4**

Datum : **04/2020**

Číslo zakázky : **G-2016-06-055**



Stupeň PD : **DVZ**

Měřítko :

Číslo výkresu : **MOB.25**

ŽIDLE ŽID-02

razítko a podpis :

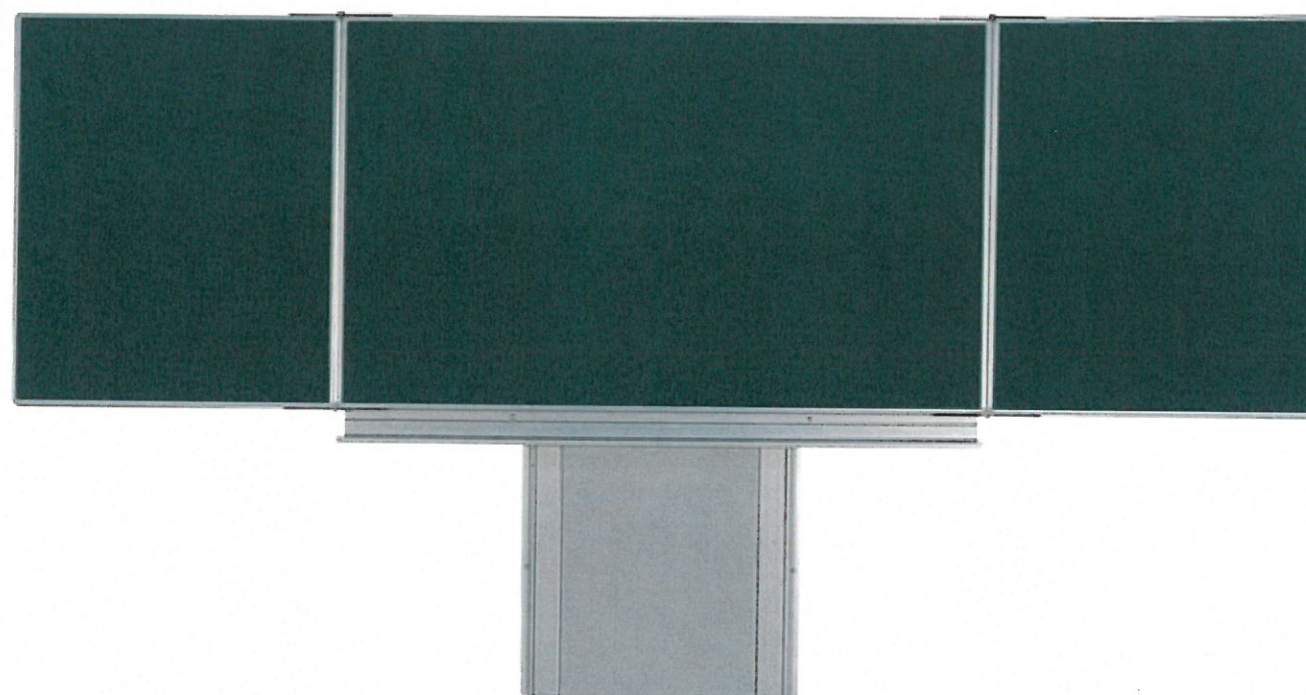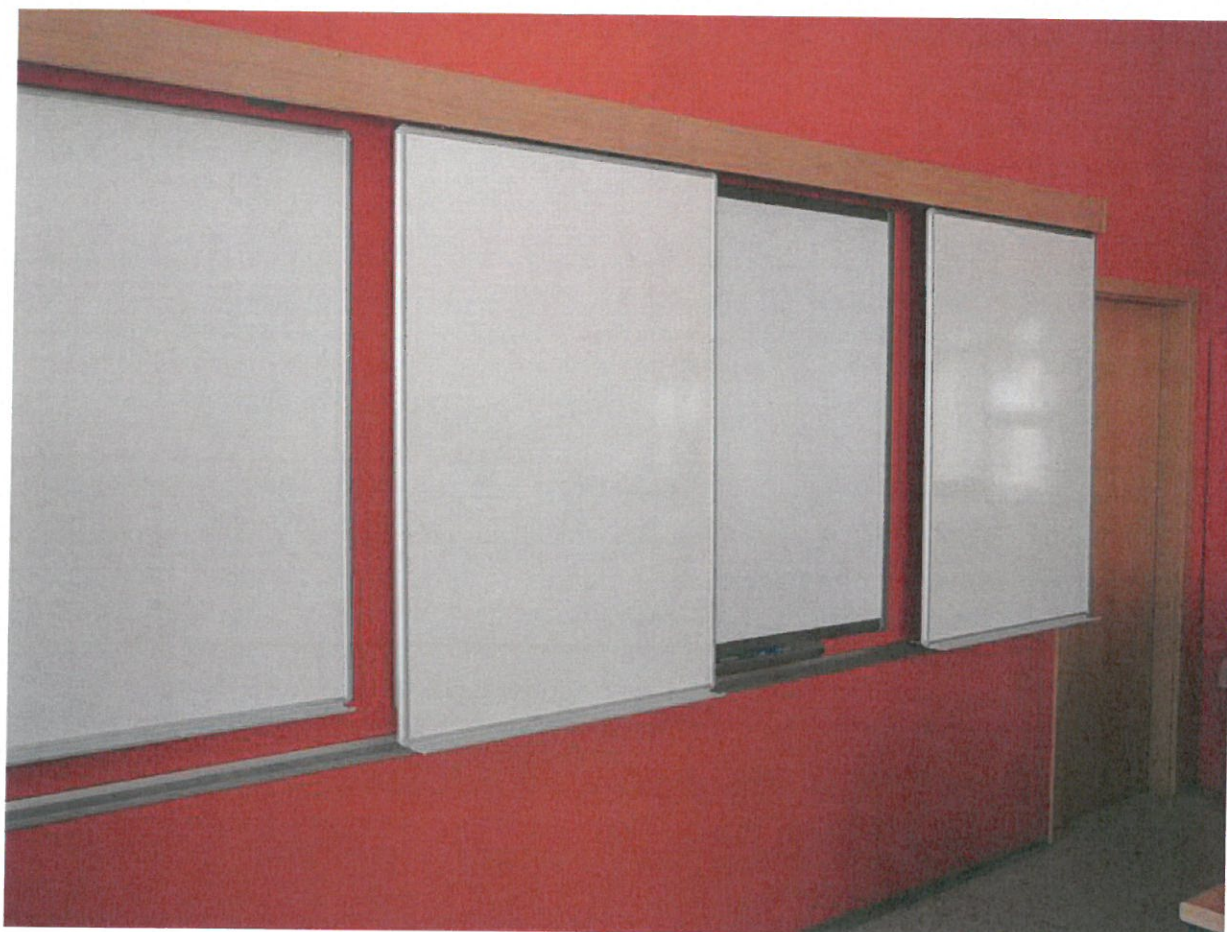

REFERENČNÍ ZOBRAZENÍ

VÝPIS:

Č.MÍSTNOSTI	ÚČEL	OZNAČENÍ	NÁZEV	POZNÁMKA	PŘIBLIŽNÝ ROZMĚR	POČET KUSŮ
C	Posluchárna	TAB-02-A	tabulový systém pro posluchárny	barva bílá - fixa	4500x1000	1
		TAB-02-B	tabulový systém pro posluchárny	barva zelená - křída	4500x1000	1

SPECIFIKACE:


Systém bílé popisovací tabule. Tabule magnetická. Hlavní plocha tabule - bílý povrch, rámy hliníkové k přichycení na stěnu s posuvem. Dodání včetně odkládací lišty na fixy.

Systém zelené popisovací tabule. Tabule magnetická. Hlavní plocha tabule - zelený povrch, rámy hliníkové k přichycení na stěnu s posuvem. Dodání včetně odkládací lišty na křídly.

Celkové rozměry: cca 900/100 cm
Materiál: bílá magnetická lakovaná deska, rám hliníkový / zelená magnetická deska
Povrchová úprava: plocha tabule bílá/zelená, rám hliník
Záruka: 2 roky

POZNÁMKA:

- VEŠKERÉ ROZMĚRY PŘED VÝROBOU OVĚŘIT NA STAVBĚ !!!
- FINÁLNÍ MATERIÁLOVÉ ŘEŠENÍ BUDE ODVZORKOVÁNO A ODSOUHLASENO INVESTOREM A ARCHITEKTEM.

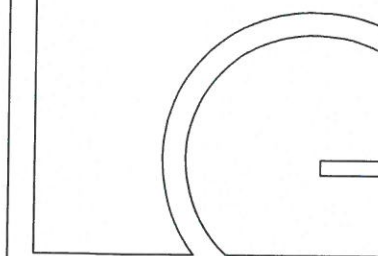

gebas
atelier
architects

Autor projektu : Ing.arch. Miroslav Gebas

Zodpovědný projektant : Ing.arch. Miroslav Gebas

Vedoucí projektant : Ing.arch. Miroslav Gebas

Vypracoval : Ing.arch. Miroslav Gebas
Ing.arch. Petr Vavřina

Kraj : Královéhradecký

M.Ú. : Hradec Králové

Investor :
Farmaceutická fakulta UK Hradec Králové

Akce :

**FARMACEUTICKÁ FAKULTA
UNIVERZITY KARLOVY**

NÁVRH INTERIÉRU

Hradec Králové

Formát : **2xA4**

Datum : **04/2020**

Číslo zakázky : **G-2016-06-055**

Stupeň PD : **DVZ**

Měřítko :


Číslo výkresu : **MOB.43**

TABULE TAB-02


razítko a podpis :

KAT-03 KATEDRA PRO POSLUCHÁRNÝ


PŮDORYS

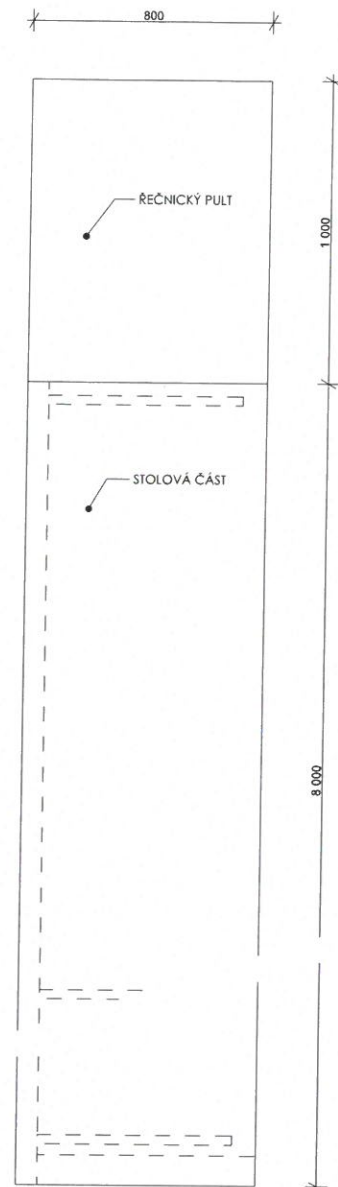



ŘEZ - ŘEČNICKÝ PULT

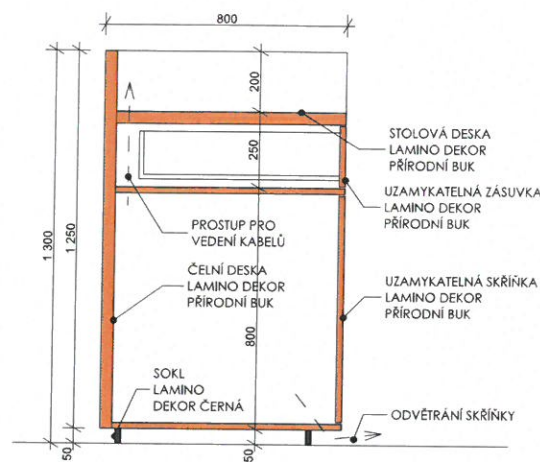

ŘEZ - STOLOVÁ ČÁST

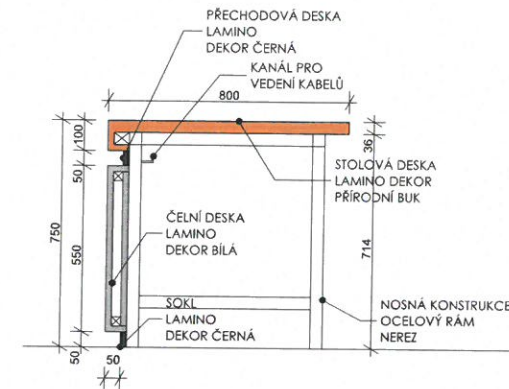

ČELNÍ POHLED

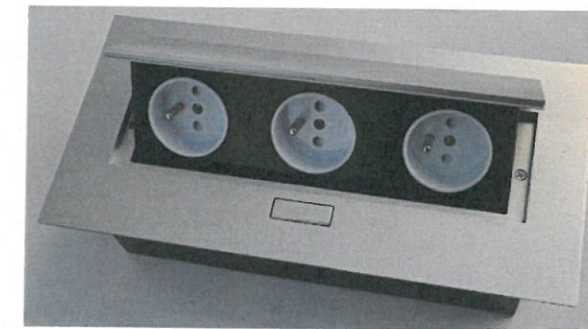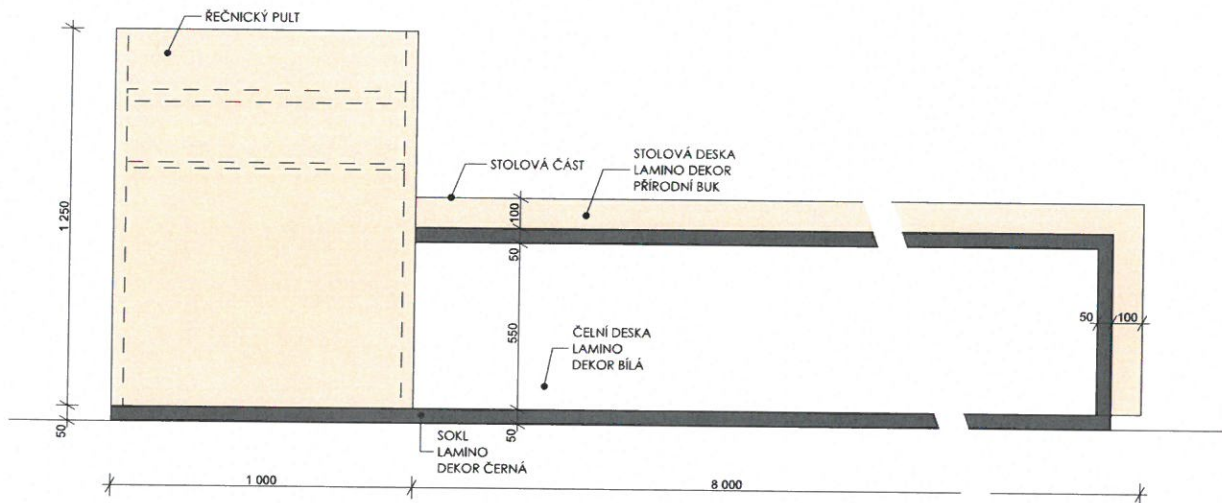

REFERENČNÍ ZOBRAZENÍ

VÝPIS:

Č.MÍSTNOSTI	ÚČEL	OZNAČENÍ	NÁZEV	POZNÁMKA	PŘIBLIŽNÝ ROZMĚR	POČET KUSŮ
C	Posluchárna	KAT-03	katedra velká		9000x800	1

SPECIFIKACE:

Stolová deska a boční deska z lamina tloušťky 36mm, dekor buk přírodní. Hrana plastová ABS 2mm v barvě desky. Čelní deska a druhý bok z lamina tloušťky 36mm, dekor bílá pololesk. Podnož stolu s rámem nerez, hranaté nohy cca 40x40mm ukončené kluzáky.

Součástí stolu i kanál pro vedení elektro a výklopné panely pro nábytkové zásuvky 3x220V ve stolové desce po 1,5m délky. Provedení panelu broušená nerez.

Řečnický pult z lamina tl. 36mm, dekor buk přírodní. Pod řečnickým pultem uzamykatelná zásuvka a uzamykatelná větraná skříňka (mřížkou k podlaze a do boku), včetně otvorů pro vedení elektro do boku.

Osazení ovládacích prvků AV techniky nutno zkoordinovat s projektem AV techniky. Vedení kabelů nábytkem a mezi nábytkem nutno koordinovat s projektem elektro.

Celkové rozměry: cca 900/90,v.75 (125)cm

Materiál: lamino, nohy a rám nerez

Povrchová úprava: lamino přírodní buk / lamino bílá pololesk, rám stříbrná/broušený nerez

Záruka: 2 roky

POZNÁMKA:

- VEŠKERÉ ROZMĚRY PŘED VÝROBOU OVĚŘIT NA STAVBĚ !!!
- FINÁLNÍ MATERIÁLOVÉ ŘEŠENÍ BUDE ODVZORKOVÁNO A ODSOUHLASENO INVESTOREM A ARCHITEKTEM.

gebas
atelier
architects

Autor projektu : Ing.arch. Miroslav Gebas
Zodpovědný projektant : Ing.arch. Miroslav Gebas
Vedoucí projektant : Ing.arch. Miroslav Gebas
Vypracoval : Ing.arch. Miroslav Gebas
Ing.arch. Petr Vavřina
Kraj : Královéhradecký
M.Ú. : Hradec Králové
Investor : Farmaceutická fakulta UK Hradec Králové

Akce :

FARMACEUTICKÁ FAKULTA
UNIVERZITY KARLOVY

NÁVRH INTERIÉRU

Hradec Králové

Formát : 2xA4
Datum : 04/2020
Číslo zakázky : G-2016-06-055
Stupeň PD : DVZ
Měřítko :
Číslo výkresu : MOB.46

KATEDRA KAT-03

razítko a podpis :

KOŠ-01 ODPADKOVÝ KOŠ



REFERENČNÍ ZOBRAZENÍ

VÝPIS:

Č.MÍSTNOSTI	ÚČEL	OZNAČENÍ	NÁZEV	POZNÁMKA	PŘIBLIŽNÝ ROZMĚR	POČET KUSŮ
C	Posluchárna	KOŠ-01	odpadkový koš		40l	2


SPECIFIKACE:

Odpadkový koš. Vyjímatelná nádoba, objem 40l, světlé provedení. Nožní pedál pro bezdotykové otevírání. Tvar hranatý se zaoblenými hranami.

Celkové rozměry: objem 40l
Materiál: plast / chrom
Povrchová úprava: světlá šedá / stříbrná
Záruka: 2 roky

POZNÁMKA:

- VEŠKERÉ ROZMĚRY PŘED VÝROBOU OVĚŘIT NA STAVBĚ !!!
- FINÁLNÍ MATERIÁLOVÉ ŘEŠENÍ BUDE ODVZORKOVÁNO
A ODSOUHLASENO INVESTROREM A ARCHITEKTEM.

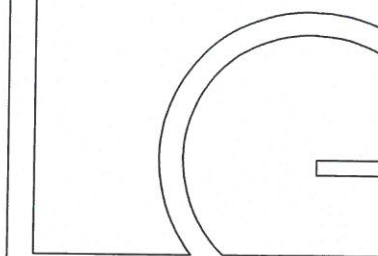

gebas
atelier
architects

Autor projektu :

Ing.arch. Miroslav Gebas

Zodpovědný projektant :

Ing.arch. Miroslav Gebas

Vedoucí projektant :

Ing.arch. Miroslav Gebas

Vypracoval :

Ing.arch. Miroslav Gebas

Ing.arch. Petr Vavřina

Kraj :

Královéhradecký

M.Ú. :

Hradec Králové

Investor :

Farmaceutická fakulta UK Hradec Králové

Akce :

FARMACEUTICKÁ FAKULTA
UNIVERZITY KARLOVY

NÁVRH INTERIÉRU

Hradec Králové

Formát : 2xA4

Datum : 04/2020

Číslo zakázky : G-2016-06-055


Stupeň PD : DVZ

Měřítko :

Číslo výkresu : MOB.71

ODPADKOVÝ KOŠ KOŠ-01

razítko a podpis :

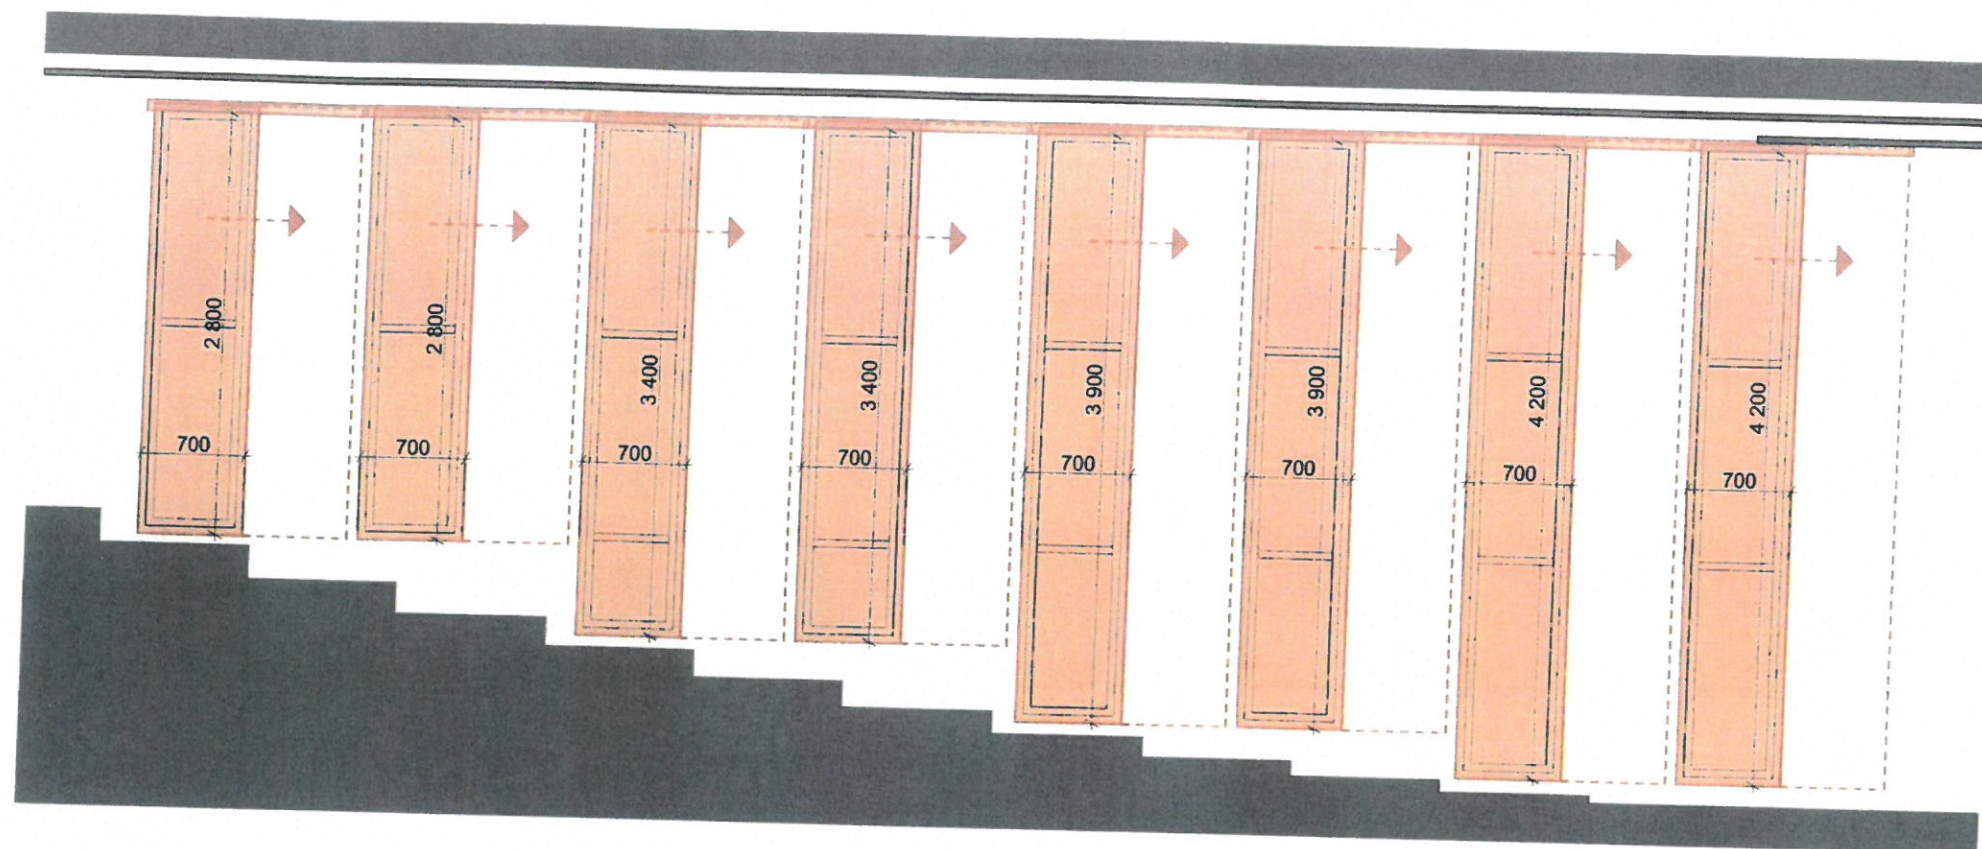

gebas
atelier
architects

Autor projektu : Ing.arch. Miroslav Gebas
Zodpovědný projektant : Ing.arch. Miroslav Gebas
Vedoucí projektant : Ing.arch. Miroslav Gebas
Vypracoval : Ing.arch. Miroslav Gebas
Ing.arch. Petr Vavřina
Kraj : Královéhradecký
M.Ú. : Hradec Králové
Investor : Farmaceutická fakulta UK Hradec Králové

Akce :
**FARMACEUTICKÁ FAKULTA
UNIVERZITY KARLOVY**

NÁVRH INTERIÉRU

Hradec Králové

REFERENČNÍ ZOBRAZENÍ

VÝPIS:

Č. MÍSTNOSTI	ÚČEL	OZNAČENÍ	NÁZEV	POZNÁMKA	PŘÍBLIŽNÝ ROZMĚR	POČET KUSŮ
C	Posluchárna	ŽAL-02	vertikální žaluzie	japonské rolety	700x2800 - 700x4200	celk. 16ks

SPECIFIKACE:

Japonské zatemňovací posuvné látkové rolety. Konstrukce horního nosníku z extrudovaného hliníku v šedé barvě, kotveno do zdi. Ovládání elektrické (nutno koordinovat s projektem AV techniky). Každé okno vlastní profil a různou délkou látky. Šířka jednotlivé rolety cca 70cm (dle šířky okna). Látka zatemňovací blackout v barvě tmavě šedá. Dodání jako komplet systém nosníku, kotevních prvků, látky, ovládání apod. Dodání na obě boční stěny posluchárny.

Rozměry:
š= 70cm, d=4x 280cm + 4x 340cm + 4x 390cm + 4x 420cm
Materiál: hliník / látka blackout
Povrchová úprava: hliník - šedá / látka - smavá šedá
Záruka: 2 roky

POZNÁMKA:
- VEŠKERÉ ROZMĚRY PŘED VÝROBOU OVĚRIT NA STAVBĚ !!!
- FINÁLNÍ MATERIÁLOVÉ ŘEŠENÍ BUDE ODVZORKOVÁNO A ODSOUHLASENO INVESTROREM A ARCHITEKTEM.

Formát : **2xA4**
Datum : **08/2016**
Číslo zakázky : **G-2016-06-055**
Stupeň PD : **DVZ**
Měřítko :
Číslo výkresu : **MOB.79**
VERTIKÁLNÍ ŽALUZIE ŽAL-02


razítko a podpis :

POS-01 LAVICOVÝ SYSTÉM PRO POSLUCHÁRNÝ




ILUSTRACNÍ OBRÁZEK

ALT. VNĚJŠÍ DRŽÁK DESKY

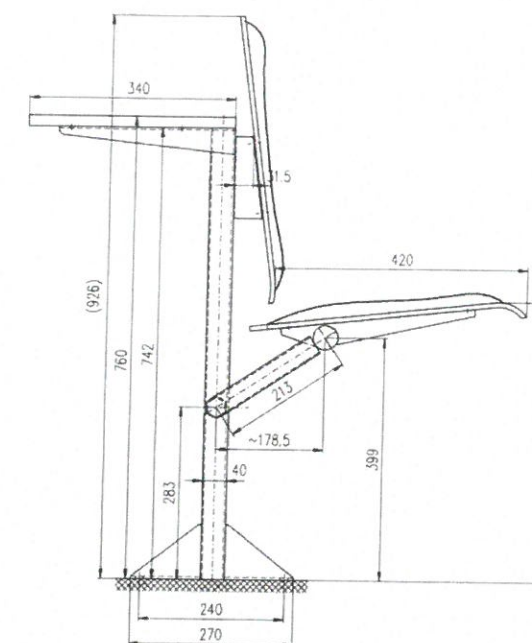

ARENA SEDAČKA S PEVNOU PRACOVNÍ PLOCHOU
PRO ROVNOU PODLAHU
007/PD

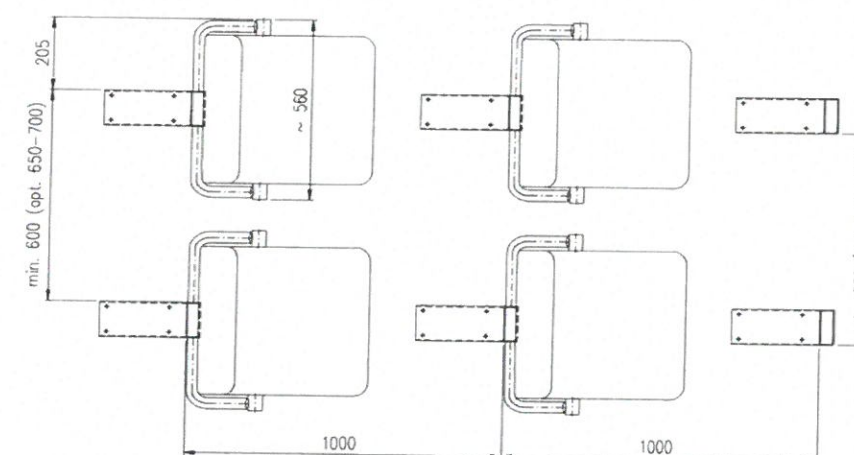

REFERENČNÍ ZOBRAZENÍ

VÝPIS:

Č.MÍSTNOSTI	ÚČEL	OZNAČENÍ	NÁZEV	POZNÁMKA	PŘIBLIŽNÝ ROZMĚR	POČET KUSŮ
C	Posluchárna	POS-01	nábytkový systém pro posluchárny	200x černé (Bondai 8033), 40x zelené (Bondai 7048)	-	240 míst

SPECIFIKACE:

Lavicový systém do poslucháren. Kvalitní ergonomické sezení s anatomicky tvarovaným čalouněným sklopným sedákem a opěrákem. Šířka modulu cca 56 cm (nutno provést s ohledem na dodržení požadované kapacity poslucháren 240 osob). Ostatní rozměry dle stávající konstrukce podlahy. Nosná kovová konstrukce pro přichycení lavic k podlaze. Povrchová úprava kovových částí s vyšší odolností proti oděru - žárový komaxit - barva střední šedá. Sklopný čalouněný sedák a pevný čalouněný opěrák z anatomicky tvarované 7 až 11-ti vrstvé překližky. Dekor čalounění - černá a zelená barva / barva dle specifikace. Pevný psací pultík z LDT, dekor buk přírodní. Modul v provedení s možností zabudování rozvodů silové elektřiny, včetně výklopné dvojzásuvky 2x230V pro každá 2 místa (nutná koordinace s projektem elektro). Celkové rozměry: 56x92,6x42. Materiál: lamino, ocel, čalounění, studená pěna HR4037, tl. 2cm. Povrchová úprava: nerez žárový komaxit barva střední šedá, lamino přírodní buk / čalounění Bondai 8033 (barva černá) a Bondai 7048 (barva zelená), složení 100% polyester. Záruka: 2 roky. POZNÁMKA: - VEŠKERÉ ROZMĚRY PŘED VÝROBOU OVĚŘIT NA STAVBĚ !!! - FINÁLNÍ MATERIÁLOVÉ ŘEŠENÍ BUDE ODVZORKOVÁNO A ODSOUHLASENO INVESTOREM A ARCHITEKTEM.

geb
gebas
atelier
architects

Autor projektu : Ing.arch. Miroslav Gebas
Zodpovědný projektant : Ing.arch. Miroslav Gebas
Vedoucí projektant : Ing.arch. Miroslav Gebas
Vyraboval : Ing.arch. Miroslav Gebas
Ing.arch. Petr Vavřina

Kraj : Královéhradecký
M.Ú. : Hradec Králové
Investor :

Farmaceutická fakulta UK Hradec Králové

Akce :
FARMACEUTICKÁ FAKULTA
UNIVERZITY KARLOVY

NÁVRH INTERIÉRU

Hradec Králové

Formát : 2xA4

Datum : 04/2020

Číslo zakázky : G-2016-06-055

Stupeň PD : DVZ

Měřítko :

Číslo výkresu : MOB.80

POSLUCHÁRENSKÉ LAVICE POS-01

razítko a podpis :