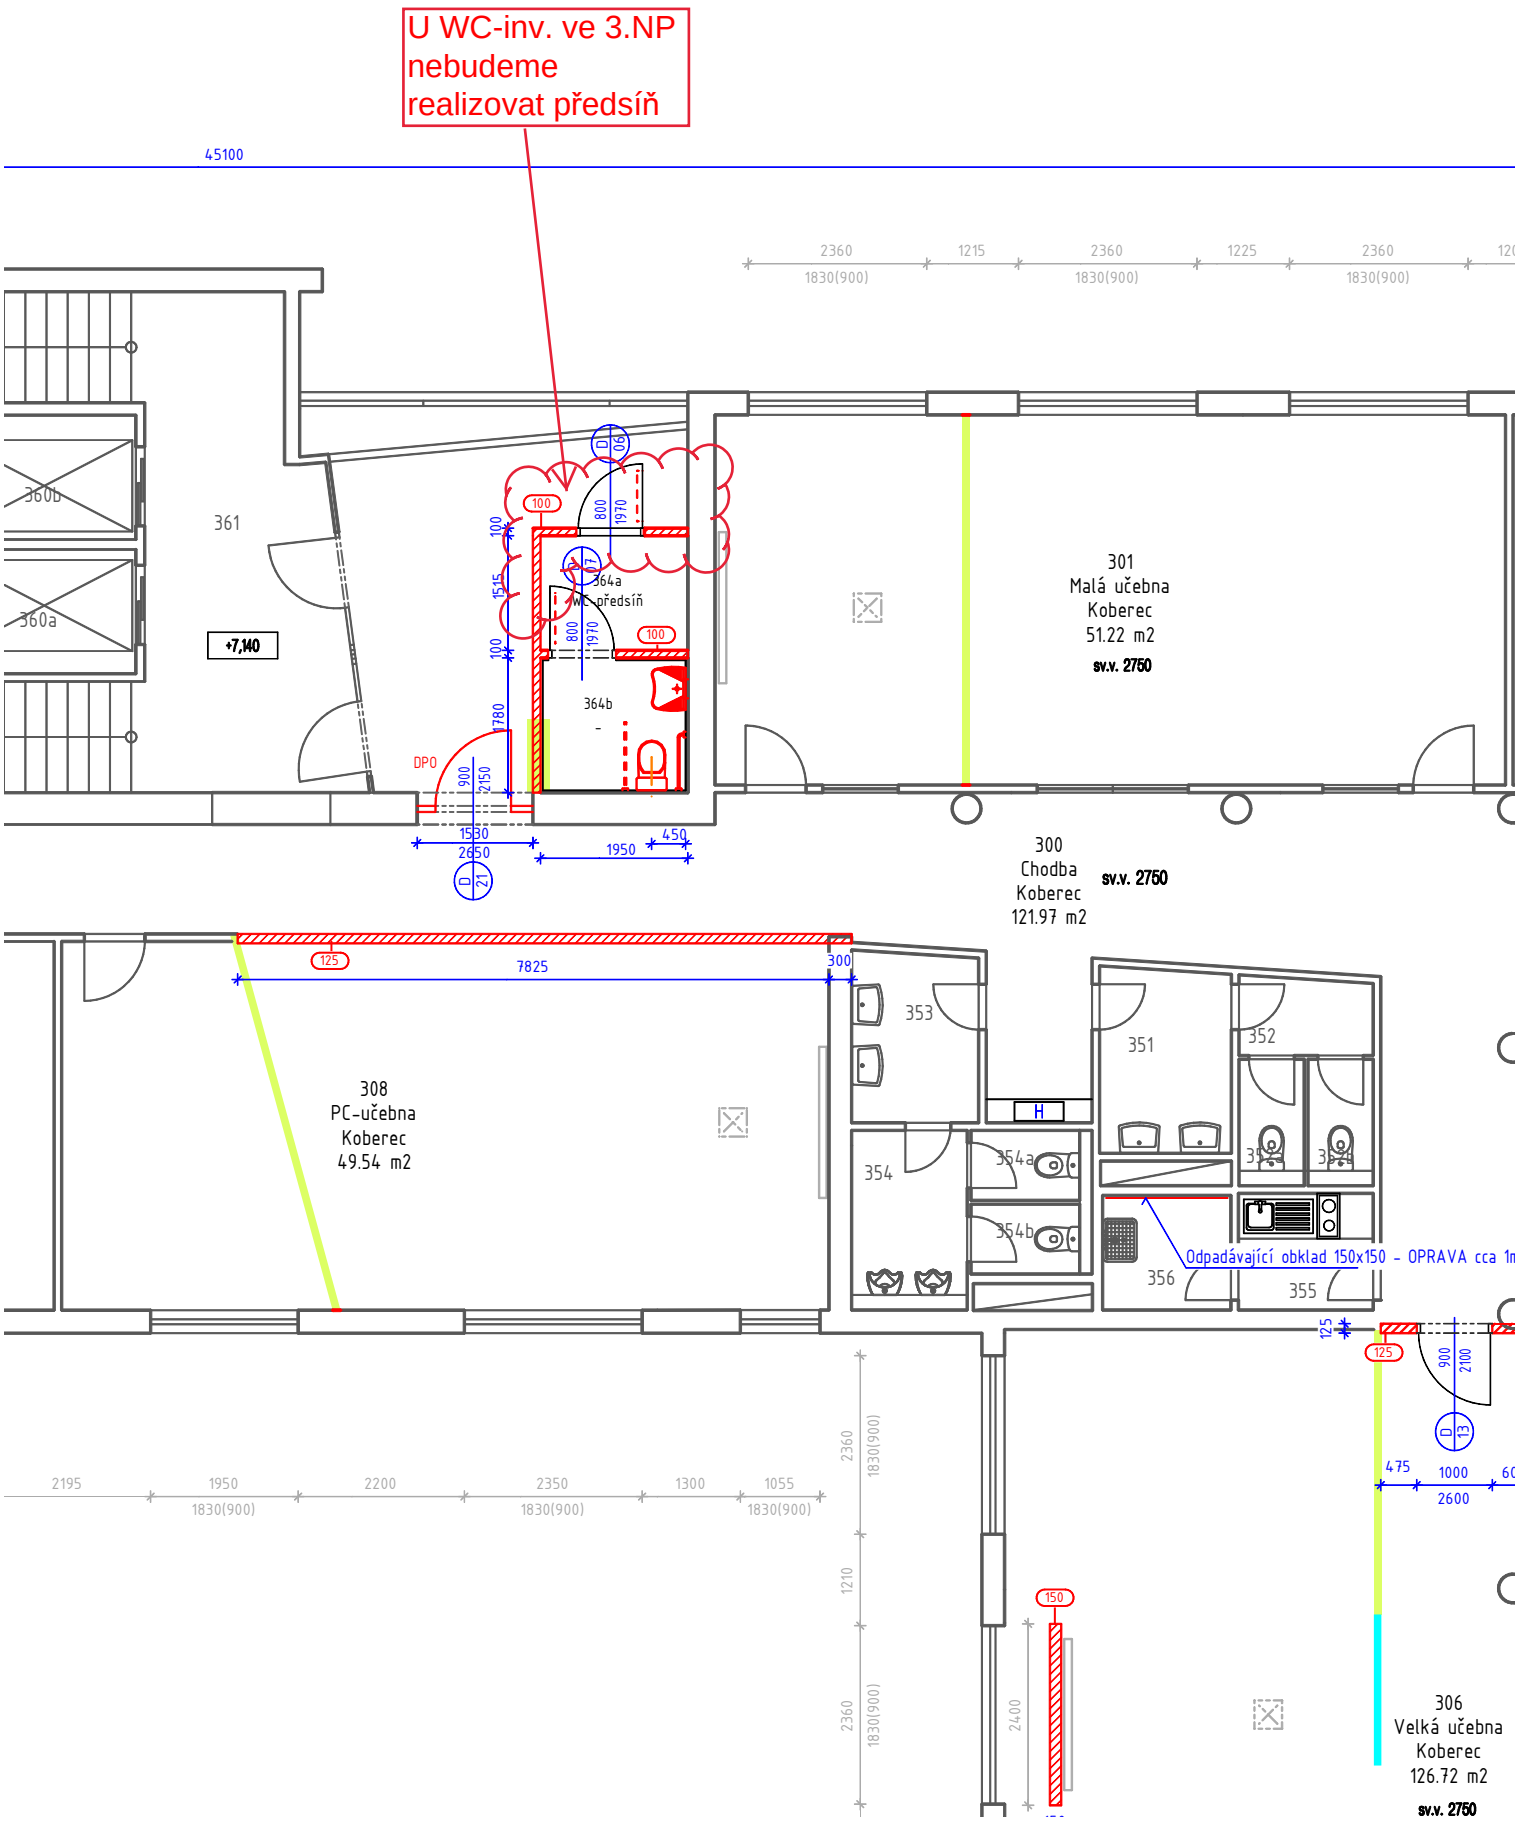
U WC-inv. ve 3.NP nebudeme realizovat předsíň
45100
2360
1215
2360
1225
2360
1830(900)
1830(900)
1830(900)
360b
360a
361
+7,140
364a
WC-předsíň
364b
DPO
301
Malá učebna
Koberec
51.22 m2
sv.v. 2750
300
Chodba
Koberec
121.97 m2
sv.v. 2750
308
PC-učebna
Koberec
49.54 m2
7825
353
351
352
354
354a
354b
356
355
H
Odpadávající obklad 150x150 - OPRAVA cca 1m
306
Velká učebna
Koberec
126.72 m2
sv.v. 2750
2195
1950
2200
2350
1300
1055
1830(900)
1830(900)
1830(900)
1830(900)
2360
1210
2360
2400
1000
2600