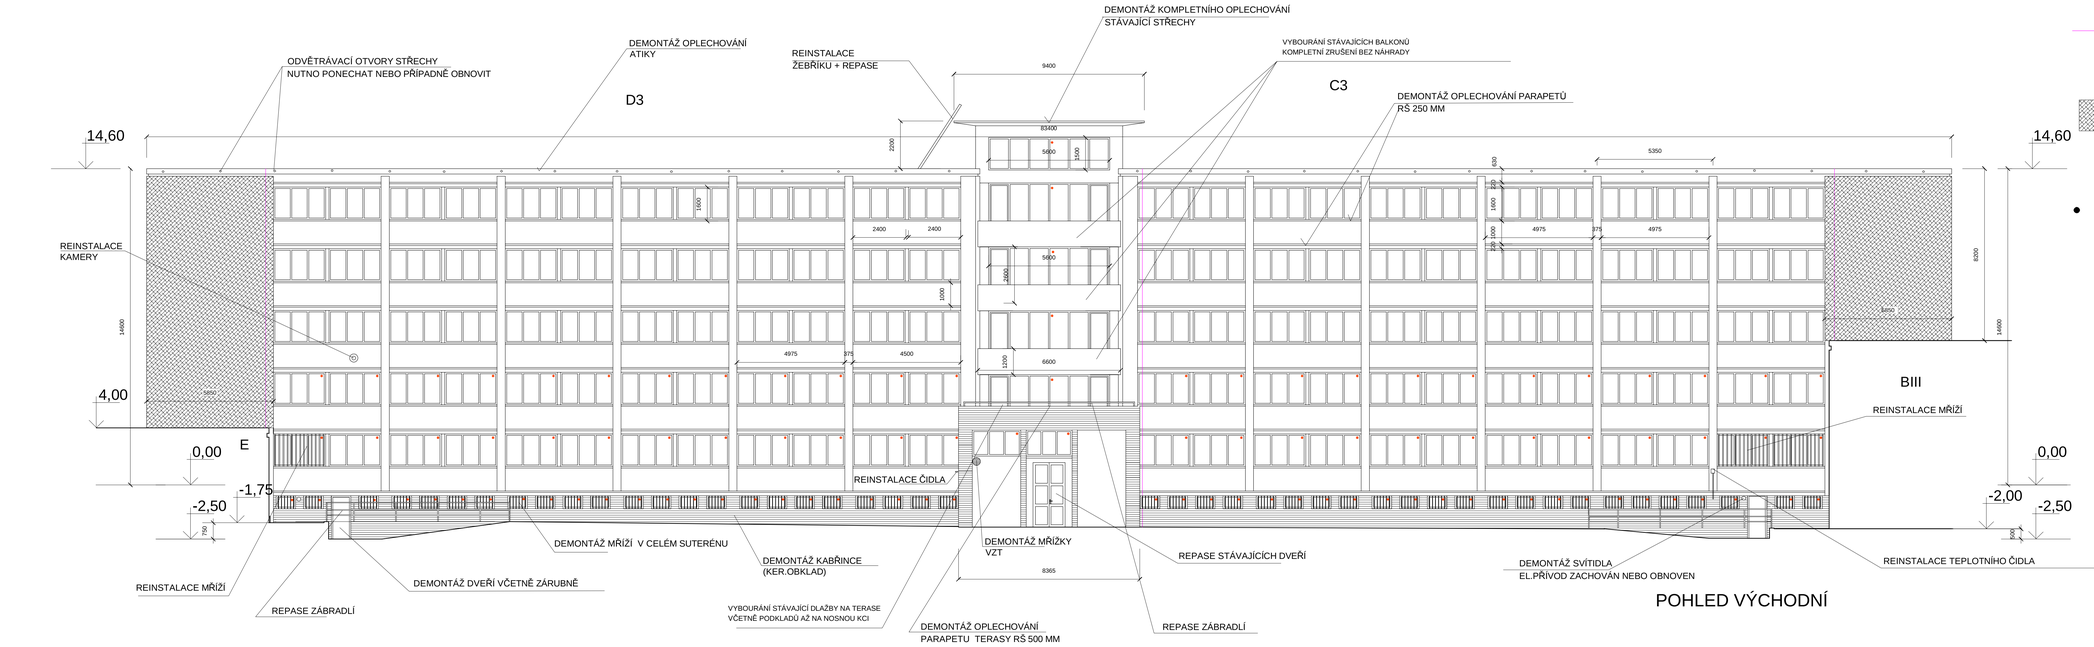

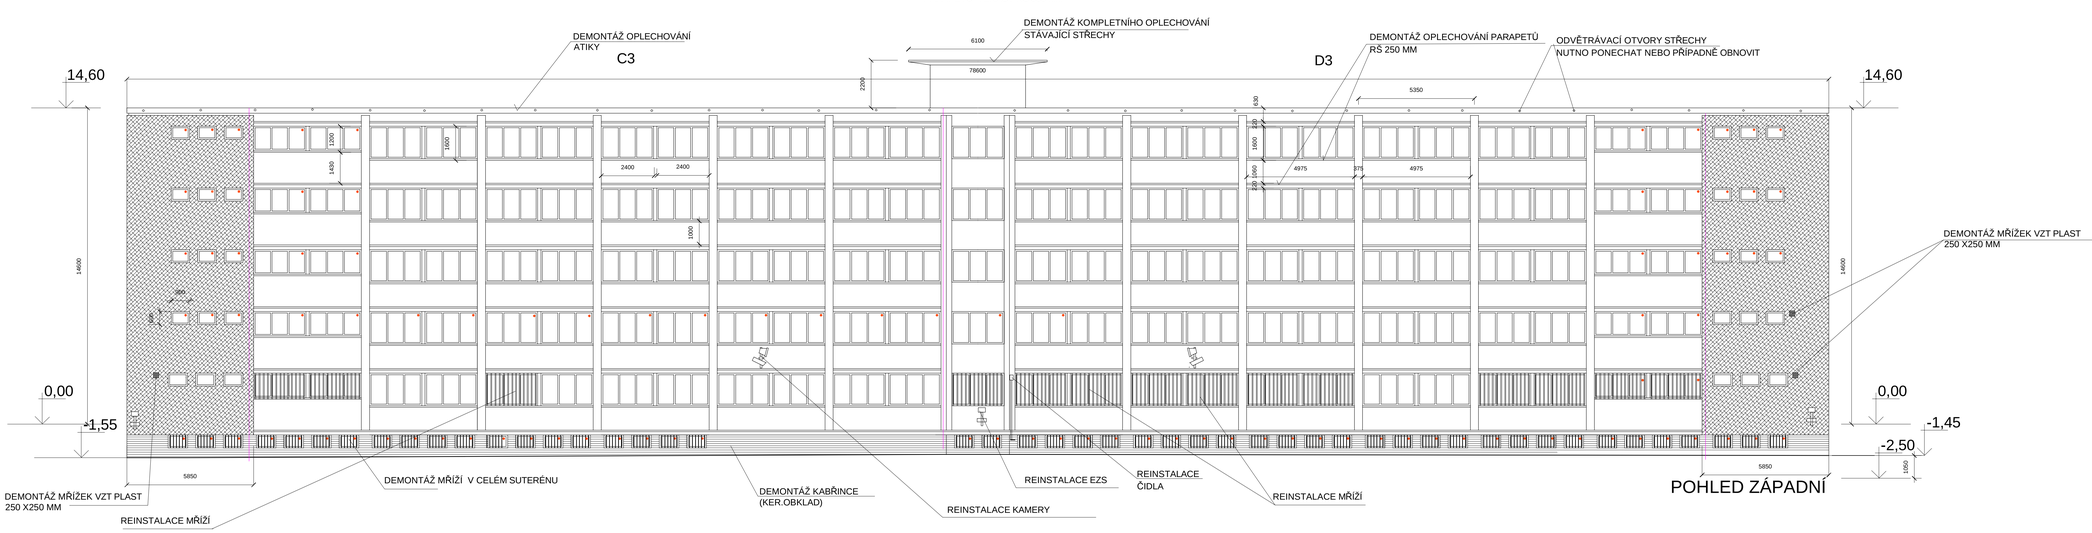

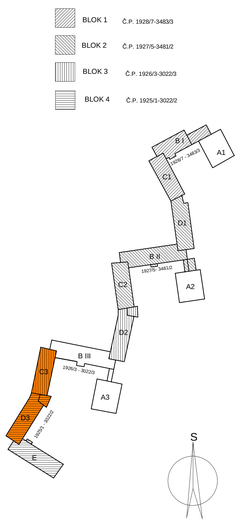

BLOK 3
BLOK 4

Č.P. 1926/3-3022/3

Č.P. 1925/1-3022/2

PAVILON C 3
PAVILON D 3

KOLEJ HVĚZDA

ATELIER M
ČESKOSLOVENSKÉ ARMÁDY 9
IČ:26697740 DIČ:CZ26697742
TEL+FAX: 233 330 981
EMAIL: atelierm@atelierm.cz

AUTOR:
ING.ARCH.L.MATĚJOVSKÝ

VED.PROJEKTANT:
ING.NADĚŽDA URBANOVÁ

PROFESE:
STAVEBNÍ

ZODP.PROJEKTANT:
ING.NADĚŽDA URBANOVÁ
ING.ARCH.LUKÁŠ MATĚJOVSKÝ

PROJEKT

INVESTOR
UK V PRAZE, KOLEJE A MENZY
VORŠILSKÁ 1, 116 43, PRAHA 1
IČ: 00216208

AKCE
UK - KAM
ZATEPLENÍ KOLEJE HVĚZDA
ZVONÍČKOVA
PRAHA

1927/5-3481/2
1928/7-3483/3 BLOKY 1, 2, 3
1926/3-3022/3 ZVONÍČKOVA 5
1925/1-3022/2 PRAHA 6

MĚŘÍTKO
1: 100

VÝKRES
PAVILONY C3, D3
STÁVAJÍCÍ STAV
4

FÁZE:	DATUM:	Č. ZAKÁZKY
DSP	X.2015	404/2015