VNĚJŠÍ PARAPETY JAKO SOUČÁST S OKNEM
POPLASTOVANÝ PLECH BÍLÝ

VEŠKERÉ NOVÉ VNITŘNÍ PARAPETY PLASTOVÉ BÍLÉ
VENKOVNÍ BETONOVÉ PLOCHY, TERASY, ZÍDKY, SCHODIŠTĚ, VČETNĚ ZÁBRADLÍ BUDOU OPRAVENY A NATŘENY
KOLEM OBJEKTŮ BUDOU KROMĚ PŘÍSTUPOVÝCH PLOCH PÁSY 300mm VYSYPANÉ OBLÁZKY A OHRANIČENÉ BETONOVÝMI OBRUBNÍKY
V TĚSNÉ BLÍZKOSTI NĚKTERÝCH FASÁD SE NACHÁZÍ VZROSTLÁ ZELEŇ, KTERÁ SE PŘÍMO O FASÁDY SVÝMI VĚTVEMI OPÍRÁ. JE NUTNO VĚTVE TĚCHTO STROMŮ ZKRÁTIT ODBORNOU FIRMOU A V DOBĚ VEGETAČNÍHO KLIDU.
UVEDENÉ ROZMĚRY OBJEKTŮ A VÝŠKOVÉ KÓTY JSOU PŘEVZATY Z PŮVODNÍ PROJEKTOVÉ DOKUMENTACE - PASPORTU.KONKRÉTNÍ ROZMĚRY VŠECH PRVKŮ JE NUTNO OVĚŘIT PŘEMĚŘENÍM NA MÍSTĚ

POZNÁMKA: PŘED ZAPOČETÍM PRACÍ JE NUTNO ZAMĚŘIT ROVINNOST FASÁDY A PŘÍPADNÉ ODCHÝLENÍ OD POVOLENÝCH TOLERANCÍ V ČSN VYSPRAVIT NOVOU JÁDROVOU OMÍTKOU.
ZPŮSOB ZATEPLENÍ JE PLNĚ POPSÁN V TECHNICKÉ ZPRÁVĚ VČETNĚ ZPŮSOBU ZATEPLENÍ OSTĚNÍ OKEN. BUDE POUŽIT POUZE CERTIFIKOVANÝ SYSTÉM A JEHO TECHNOLOGICKÝ PŘEDPIS BUDE PLNĚ DODRŽEN.POUŽITÝ SYSTÉM VČETNĚ APU LIŠT, HMOŽDINEK, SÍŤKY, LEPIDLA A OSTATNÍCH DOPLŇKŮ
REINSTALACE SVISLÝCH SVODŮ HROMOSVODU NA KAŽDÉM PAVILONU - HROMOSVOD BUDE VŽDY ULOŽEN DO CHRÁNIČKY POD KZS S REVIZNÍMI DVÍŘKY , NA NĚKTERÝCH PAVILONECH DOPLNĚN, ABY VYHOVĚL PLATNÝM ČSN

NOVÉ VNITŘNÍ PARAPETY OKEN,BUDE PROVEDENOVYSPRAVENÍ VNITŘNÍHO OSTĚNÍ PO MONTÁŽI NOVÝCH OKEN VČETNĚ VÝMALBY STĚNY S OKNEM

VZHLEDEM K VÝSKYTU RORÝSE OBECNÉHO V TÉTO LOKALITĚ BUDOU BUDOU NA OBJEKTU PROVEDENY ÚPRAVY V MÍSTĚ ODVĚTRÁNÍ JEDNOPLÁŠŤOVÉ STŘECHY.
VLOŽENÍ ZKOSENÉ A ZBROUŠENÉ PVC TRUBKY V DÉLCE 160MM (ZATEPLENÍ)BEZ ZAVÍČKOVÁNÍ.
TATO ÚPRAVA BUDE PROVEDENA POUZE NA FASÁDĚ S VÝSKYTEM HNÍZDĚNÍ

NA ROZÍCH VÝŠKOVÝCH OBJEKTŮ BUDE POUŽITA ZESÍLENÁ SKLOTEXTILNÍ SÍŤOVINA SE ZVÝŠENOU ODOLNOSTÍ V OBLASTI VYŠŠÍHO MECHANICKÉHO ZATÍŽENÍ NAPŘ. BAUMIT ARMATEX BUDE SE JEDNAT O PRUHY ŠÍŘE 6 M PO CELÉ VÝŠCE BUDOVY. DŮVODEM TOHOTO OPATŘENÍ JE ROZKLOVÁVÁNÍ FASÁDY PTÁKY.

VZHLEDEM K VÝSKYTU RORÝSE OBECNÉHO V TÉTO LOKALITĚ BUDOU BUDOU NA OBJEKTECH PROVEDENY ÚPRAVY V MÍSTECH ODVĚTRÁNÍ JEDNOPLÁŠŤOVÝCH STŘECH VLOŽENÍM ZKOSENÉ A ZBROUŠENÉ PVC TRUBKY V DÉLCE 160MM (ZATEPLENÍ)BEZ ZAVÍČKOVÁNÍ.
TATO ÚPRAVA BUDE PROVEDENA POUZE NA FASÁDÁCH S VÝSKYTEM A PODMÍNKAMI PRO HNÍZDĚNÍ

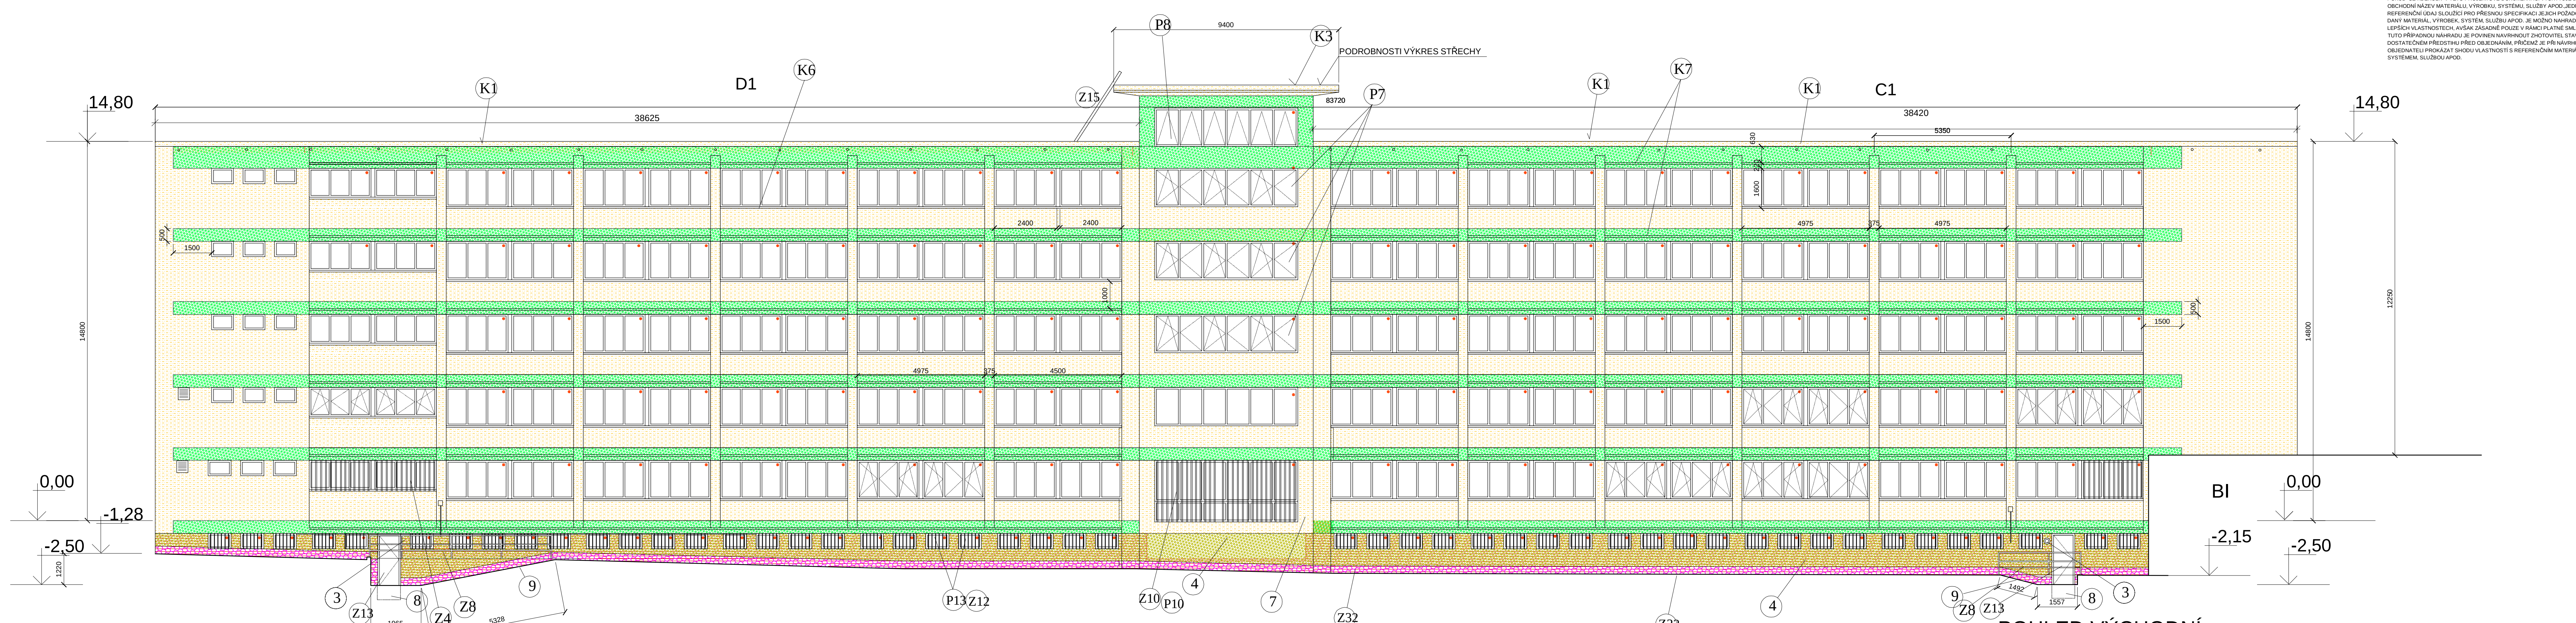

POHLED VÝCHODNÍ

NAVRŽENÉ KONTAKTNÍ ZATEPLOVACÍ SYSTÉMY: CERTIFIKOVANÝ UCELENÝ - SKLADBA DLE VÝROBCE NAPŘ.BAUMIT PRO :

- TMEL -LEPIDLO - NAPŘ.BAUMIT ProContact
- DESKY Z PĚNOVÉHO STABIL. POLYSTYRÉNU TL. 160 MM - PLUS 70F (ŠEDÝ), SOUČINITEL TEP.VODIVOSTI MAX 0,031 W/mK
- VÝZTUŽNÁ TKANINA
- TMEL
- PROBARVOVANÁ SILIKÁTOVÁ OMÍTKA TL.1,5 MM DLE BAREVNÉHO ŘEŠENÍ- např.Baumit silikatTop

- TMEL -LEPIDLO - NAPŘ.BAUMIT ProContact
- DESKY Z PĚNOVÉHO STABIL. POLYSTYRÉNU TL. 100 MM - EPLUS 70F (ŠEDÝ), SOUČINITEL TEP.VODIVOSTI MAX 0,031 W/mK
- VÝZTUŽNÁ TKANINA
- TMEL
- PROBARVOVANÁ SILIKÁTOVÁ OMÍTKA TL.1,5 MM DLE BAREVNÉHO ŘEŠENÍ- např.Baumit silikatTop

- TMEL - LEPIDLO NAPŘ.BAUMIT ProContact
- DESKY S PODÉLNÝMI MINERÁLNÍMI VLÁKNY TL.160 MM, SOUČINITEL TEP.VODIVOSTI 0,038 -0,042
- VÝZTUŽNÁ TKANINA
- TMEL
- PROBARVOVANÁ SILIKÁTOVÁ OMÍTKA DLE BAREVNÉHO ŘEŠENÍ NAPŘ. Baumit silikatTop

- TMEL - LEPIDLO NAPŘ.BAUMIT ProContact
- DESKY S PODÉLNÝMI MINERÁLNÍMI VLÁKNY TL.100 MM, SOUČINITEL TEP.VODIVOSTI 0,038 -0,042
- VÝZTUŽNÁ TKANINA
- TMEL
- PROBARVOVANÁ SILIKÁTOVÁ OMÍTKA DLE BAREVNÉHO ŘEŠENÍ NAPŘ. Baumit silikatTop

- TMEL-NAPŘ.BAUMIT StarContact
- DESKY Z PĚNOVÉHO EXTRUDOVANÉHO POLYSTYRÉNU 160 MM
- VÝZTUŽNÁ TKANINA
- TMEL
- PROBARVOVANÁ SILIKÁTOVÁ OMÍTKA DLE BAREVNÉHO ŘEŠENÍ např. Baumit silikatTop

- TMEL-NAPŘ.BAUMIT StarContact
- DESKY Z PĚNOVÉHO EXTRUDOVANÉHO POLYSTYRÉNU 100 MM
- VÝZTUŽNÁ TKANINA
- TMEL
- PROBARVOVANÁ SILIKÁTOVÁ OMÍTKA DLE BAREVNÉHO ŘEŠENÍ např. Baumit silikatTop

-CIHELNÝ OBKLADOVÝ PÁSEK

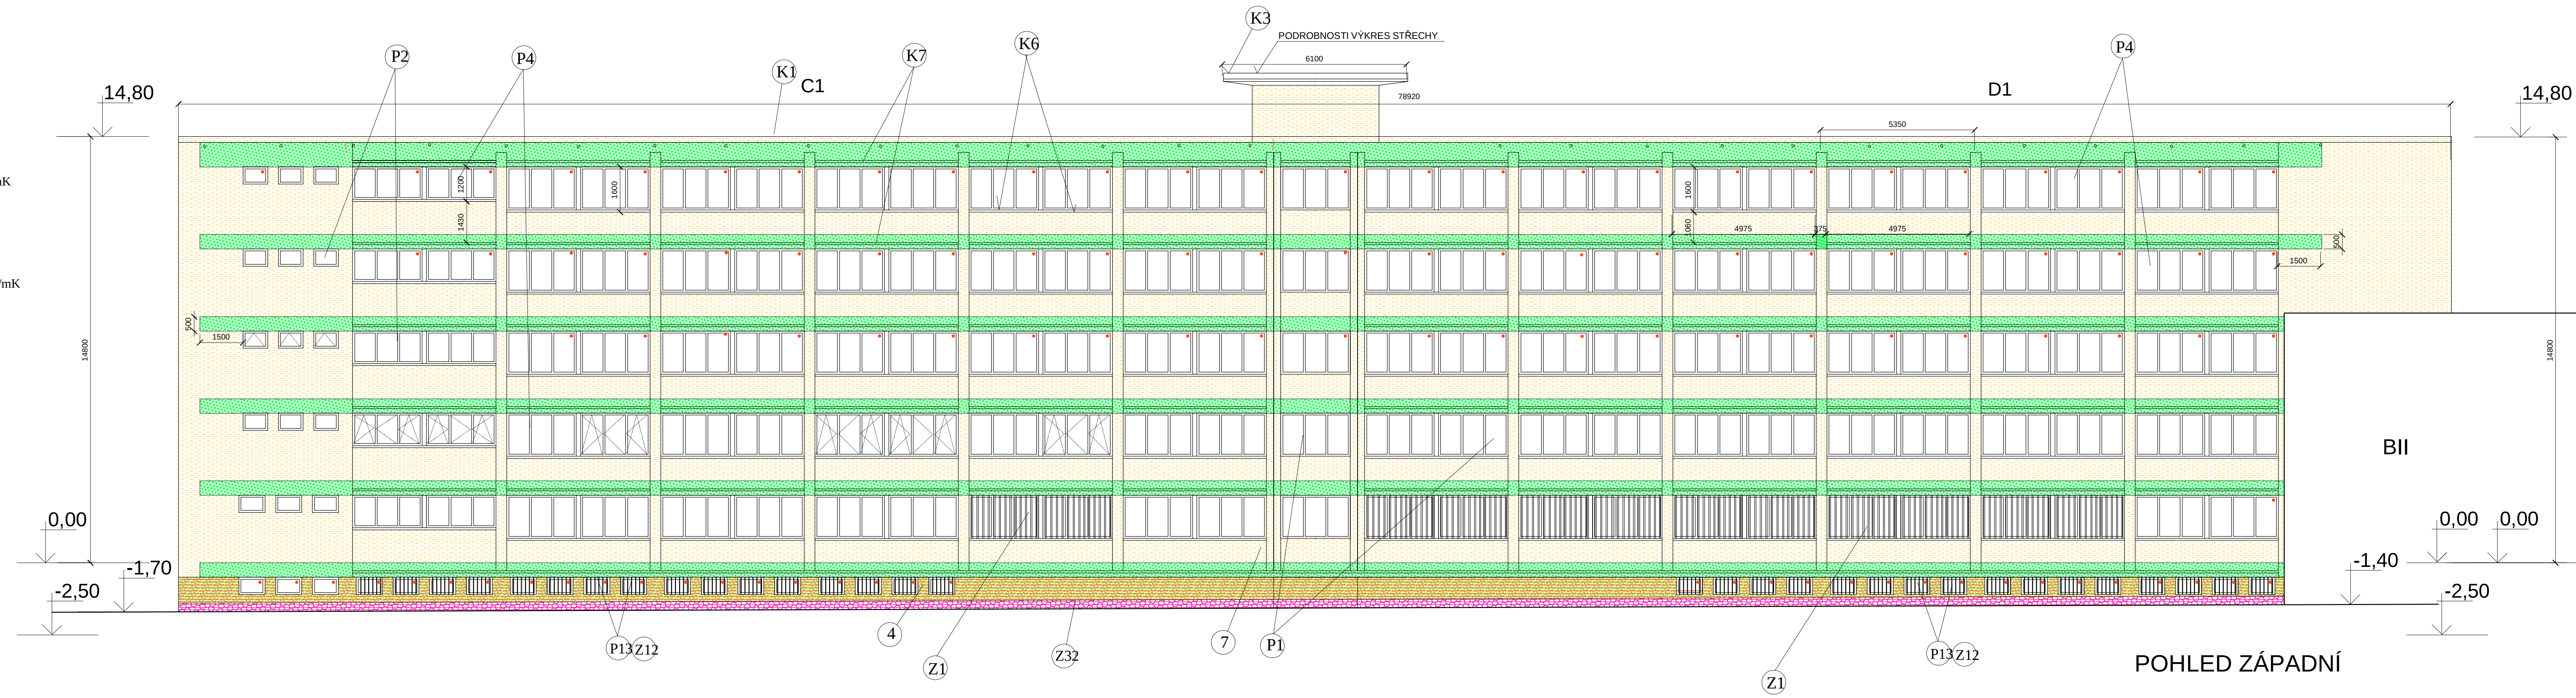

POHLED ZÁPADNÍ

MEZIOKENNÍ SLOUPKY U TROJDÍLNÝCH OKEN

A) PŮVODNÍ - BUDOU DEMOTOVÁNY A NAHRAZENY NOVÝM VYZDÍVANÝM + APLIKACE KZS 30 - 50 MM MM XPS ,DEMONTÁŽ KOVOVÉHO RÁMU OKEN
B) NOVÉ VYZDÍVANÉ U JŽ NOVÝCH OKEN - APLIKACE KZS 30- 50 MM XPS
C) PŮVODNÍ MEZI JIŽ NOVÝMI OKNY - APLIKACE DESKY NAPŘ.OSB + APLIKACE KZS 30 MM XPS

UPOZORNĚNÍ:

POKUD SE KDEKOLIV V TÉTO PROJEKTOVÉ DOKUMENTACI VYSKYTUJE JAKÝKOLIV OBCHODNÍ NÁZEV MATERIÁLU, VÝROBKU, SYSTÉMU, SLUŽBY APOD.,JEDNÁ SE ZÁSADNĚ O REFERENČNÍ ÚDAJ SLOUŽÍCÍ PRO PŘESNOU SPECIFIKACI JEJICH POŽADOVANÝCH VLASTNOSTÍ. DANÝ MATERIÁL, VÝROBEK, SYSTÉM, SLUŽBU APOD. JE MOŽNO NAHRADIT JINÝM O SHODNÝCH ČI LEPŠÍCH VLASTNOSTECH, AVŠAK ZÁSADNĚ POUZE V RÁMCI PLATNÉ SMLUVNÍ CENY. TUTO PŘÍPADNOU NÁHRADU JE POVINEN NAVRHNOUT ZHOTOVITEL STAVBY, A TO V DOSTATEČNÉM PŘEDSTIHU PŘED OBJEDNÁNÍM, PŘIČEMŽ JE PŘI NÁVRHU NÁHRADY POVINEN OBJEDNATELI PROKÁZAT SHODU VLASTNOSTÍ S REFERENČNÍM MATERIÁLEM, VÝROBKEM, SYSTÉMEM, SLUŽBOU APOD.

LEGENDA

P1 PLASTOVÉ BÍLÉ TROJOKNO otevíravé a sklápěcí 2400x1500 mm
P2 PLASTOVÉ BÍLÉ OKNO otevíravé a sklápěcí 900x600 mm ,pákový uzávěr
P3 PLASTOVÉ BÍLÉ DVOUKŘÍDLÉ BALKONOVÉ DVEŘE tzv.francouzské okno,otevíravé a sklépěcí,dvoukřídlové 1500x2100 mm
P4 PLASTOVÉ BÍLÉ TROJOKNO otevíravé a sklápěcí 2400x1200 mm
P5 PLASTOVÉ BÍLÉ OKNO DVOJKŘÍDLÉ otevíravé a sklápěcí 2400x1800 mm
P6 PLASTOVÉ BÍLÉ OKNO čtyřdílné otevíravé a sklápěcí 2400x2400 mm
P7 PLASTOVÝ BÍLÝ PÁS OKEN šestidílný s otevíravými a sklápěcími okny 5600x1600 mm
P8 SESTAVA BÍLÝCH PLASTOVÝCH OKEN 6 dílných, sklápěcích, pákový uzávěr 5600x1500 mm
P9 PROSKLENNÁ STĚNA na terasu s dvěmi dveřními křídly 900 mm a čtyřmi okny otevíravými a sklápěcími,vše zamykatelné , 5600x2900 mm
P10 SESTAVA BÍLÝCH PLASTOVÝCH OKEN 12 dílných, sklápěcích a otevíravých , 5550x2400 mm
P11 PLASTOVÉ BÍLÉ OKNO čtyřdílné otevíravé a sklápěcí 2100x2200 mm
P12 PLASTOVÉ BÍLÉ OKNO dvoudílné otevíravé a sklápěcí 2550x1800 mm
P13 PLASTOVÉ BÍLÉ OKNO sklápěcí 900x600 mm, pákový uzávěr
P14 PLASTOVÉ BÍLÉ OKNO SKLÁPĚCÍ 600x600 mm , pákový uzávěr
P16 PLASTOVÉ BÍLÉ OKNO SKLÁPĚCÍ 2550x600 mm , pákový uzávěr
P17 PLASTOVÉ BÍLÉ OKNO JENOKŘÍDLÉ otevíravé a sklápěcí 800x1800 mm
P18 PLASTOVÉ BÍLÉ OKNO JENOKŘÍDLÉ otevíravé a sklápěcí 800x1600 mm
P19 PLASTOVÉ BÍLÉ OKNO sklápěcí 800x600 mm, pákový uzávěr
P20 PLASTOVÉ BÍLÉ OKNO dvoudílné otevíravé a sklápěcí 1800x1800 mm
P21 PLASTOVÉ BÍLÉ OKNO třídílné pevné a 2 x sklápěcí 1780 x2760 mm
P22 PLASTOVÉ BÍLÉ OKNO dvoudílné pevné a sklápěcí 1780 x 900 + 1480 mm
P23 PLASTOVÉ BÍLÉ OKNO dvoudílné otevíravé a sklápěcí 2400x1500 mm
P24 PLASTOVÉ BÍLÉ OKNO jednokřídlé otevíravé a sklápěcí 600x1000 mm

K1 NOVÉ OPLECHOVÁNÍ ATIKY POZINK ZELEŇ RAL 6017 REAKTIV RŠ 650 MM + deska na vypodložení atiky
K2 NOVÉ OPLECHOVÁNÍ DILATACE RŠ 800mm
K3 NOVÁ PLOCHÁ POZINK STŘECHA NAD VSTUPEM ZELEŇ RAL 6017 REAKTIV
K4 NOVÝ DEŠŤOVÝ SVOD RAL 6017 ,střechy nad zlomem a vstupy
K5 NOVÉ OPLECHOVÁNÍ ZDI RŠ 300mm ZELEŇ RAL 6017 přechod na výškový pavilon
K6 NOVÉ OKENNÍ PARAPETY - POPLASTOVANÝ BÍLÝ PLECH RŠ 350-400 m+ KONCOVKY
K7 OPLECHOVÁNÍ PÁSŮ NAD OKNY A POD OKNY - POZINKOVANÝ PLECH RŠ 250 mm RAL 6017
K8 OPLECHOVÁNÍ PARAPETŮ TERASY - POZINKOVANÝ PLECH RŠ 700 mm NÁTĚR ZELENÁ RAL 6017
K9 MONTÁŽ A DODÁVKA HLAVICE A PRŮCHODKY PRO ODVĚTRÁNÍ KANALIZACE A VZT
K10 OPLECHOVÁNÍ OKRAJE PLOCHÉ STŘECHY stříšky na střechách
K11 PŮLKRUHOVÝ ŽLAB 160 mm u stříšek
K12 ZÁVĚTRNÁ LIŠTA viz K11
K13 OPLECHOVANÁ STŘECHA TOPNÉHO KANÁLU - VODA POZINK RAL 6017 RŠ 900 MM
K14 PŮLKRUHOVÝ ŽLAB 125mm SE SBĚRNÝMI KOTLÍKY u trafostanic a výměníku
K15 SBĚRNÝ KOTLÍK + ODPADNÍ TROUBA PRŮMĚRU 100mm S VÝTOKOVÝM KOLENEM
K16 OPLECHOVÁNÍ ZAKONČENÍ KERAMICKÉ DLAŽBY U STROPŮ TOPNÝCH KANÁLŮ

1 STÁVAJÍCÍ PLECHOVÉ DVEŘE DO ROZVODNIC - POUZE NÁTĚR ŠEDOU A ČERVENOU SYMBOL
2 OPRAVA SCHODIŠTĚ - PÍSKOVÁNÍ ŽULOVÝCH SCHODŮ,PŘESPÁROVÁNÍ,NAPUŠTĚNÍ
3 NOVÉ VENKOVNÍ SVÍTIDLO
4 OBKLAD LEPENÝM CIHLOVÝM PÁSKEM VČETNĚ SPÁROVÁNÍ
5 KERAMICKÁ DLAŽBA MRAZUVZDORNÁ VČETNĚ SPÁROVÁNÍ A KERAMICKÉHO SOKLU
6 OPRAVA STÁVAJÍCÍCH ZÍDEK A UMĚLÉHO KAMENE V MÍSTĚ HLAVNÍCH VSTUPŮ
7 NÁTĚR ANTIGRAFFITI NA VŠECH OBJEKTECH DO ÚROVNĚ PODLAHY 2.NP
8 DEMONTÁŽ ČISTÍCÍ ROHOŽE,VYČIŠTĚNÍ ODPADU NEBO NOVÉ VYSYPÁNÍ ŠTĚRKEM JÍMACÍHO PROSTORU
9 OPRAVA BETONOVÉHO POVRCHU VYSPRÁVKOVOU DVOUSLOŽKOVOU HMOTOU

Z1 REPASE KOVOVÉ MŘÍŽE NA OKNA NÁTĚR ČERNÁ 2400x100mm OKNO P1 úprava kotvení
Z2 REPASE KOVOVÉ MŘÍŽE NA OKNA NÁTĚR ČERNÁ 900x600mm OKNO P2 úprava kotvení
Z3 REPASE KOVOVÉ MŘÍŽE NA FR.OKNA NÁTĚR ČERNÁ 1500x2100 mm OKNO P3 úprava kotvení
Z4 REPASE KOVOVÉ MŘÍŽE NA OKNA NÁTĚR ČERNÁ 2400x1200mm OKNO P4 úprava kotvení
Z5 REPASE KOVOVÉ MŘÍŽE NA OKNA NÁTĚR ČERNÁ 2400x1800mm OKNO P5 úprava kotvení
Z6 REPASE KOVOVÉ MŘÍŽE NA OKNA NÁTĚR ČERNÁ 2400 x 2400 mm OKNO P6 úprava kotvení
Z7 KOVOVÁ KONSTRUKCE ZÁBRADLÍ FRANC.OKEN- REPASOVANÉ - NÁTĚR ČERNÁ úprava kotvení
Z8 REPASE ZÁBRADLÍ U VSTUPŮ DO OBJEKTŮ A SUTERÉNU
Z9 REPASE ZÁBRADLÍ U TERASY
Z10 REPASE KOVOVÉ MŘÍŽE NA OKNA NÁTĚR ČERNÁ 5550 x 2400 mm OKNO P10 úprava kotvení
Z11 NOVÉ KOVOVÉ MŘÍŽE NA OKNA NÁTĚR ČERNÁ 600x600 mm OKNO P14
Z12 NOVÉ KOVOVÉ MŘÍŽE NA OKNA NÁTĚR ČERNÁ 900x600 mm OKNO P13
Z13 NOVÉ PLECHOVÉ DVEŘE VČETNĚ ZÁRUBNĚ , ZATEPLENÉ 900x2000 mm NÁTĚR ŠEDÁ + ÚNIKOVÉ KOVÁNÍ ELEKTROMECHANICKÉ, NAPOJENÍ NA VRÁTNICI- PŘÍPADNĚ EPS
Z14 NOVÉ VÝLEZY NA STŘECHU ZATEPLENÉ 900x900 mm + ZÁMEK
Z15 REPASE ŽEBŘÍKU NA STŘECHU 600x2600 mm ČERNÝ
Z16 NOVÁ GULA NA TERASU VČETNĚ LITINOVÉ MŘÍŽE
Z17 REPASE KOVOVÉ MŘÍŽE NA OKNA NÁTĚR ČERNÁ 2100 x 2200 mm OKNO P11 úprava kotvení
Z18 REPASE KOVOVÉ MŘÍŽE NA OKNA NÁTĚR ČERNÁ 800 x 1800 mm OKNO P17 úprava kotvení
Z19 REPASE KOVOVÉ MŘÍŽE NA OKNA NÁTĚR ČERNÁ 2400 x 1500 mm OKNO P23 úprava kotvení
Z20 REPASE KOVOVÉ MŘÍŽE NA OKNA NÁTĚR ČERNÁ 800 x 1600 mm OKNO P18 úprava kotvení
Z21 REPASE KOVOVÉ MŘÍŽE NA OKNA NÁTĚR ČERNÁ 600 x 1000 mm OKNO P24 úprava kotvení
Z22 NOVÉ PLECHOVÉ DVEŘE VČETNĚ NOVÉ ZÁRUBNĚ ZATEPLENÉ 900x2000 mm NÁTĚR ŠEDÁ + ZÁMEK KOULE X KLIKA
Z23 NOVÁ DVÍŘKA NA UZÁVĚR PLYNU CCA 450 X 450 MM BLOK E
Z24 NOVÉ PLECHOVÉ DVEŘE VČETNĚ NOVÉ ZÁRUBNĚ ZATEPLENÉ 800x1500 mm NÁTĚR ŠEDÁ + ZÁMEK KOULE X KLIKA
Z25 NOVÉ KOVOVÉ OKNO DO STROJOVNY OTEVÍRAVÉ 800x300 mm ODSTÍN ŠEDÁ
Z26 NOVÁ GARÁŽOVÁ ROLETOVÁ VRATA zateplená,napojená na el 2250x2000 mm
Z27 NOVÝ HLINÍKOVÝ NADSVĚTLÍK NAD GAR.VRATY, PEVNÉ ZASKLENÍ 1600x600 mm ODSTÍN ŠEDÁ
Z28 NOVÁHLINÍKOVÁ OKNA, PEVNÉ ZASKLENÍ 1250x1200 mm ODSTÍN ŠEDÁ
Z29 NOVÉ VENKOVNÍ ROHOŽE VČETNĚ RÁMU
Z30 NOVÉ VSTUPNÍ DVEŘE 2400 x 3000mm, BÍLÉ HLINÍKOVÉ ,ELEKTRICKY OVLÁDANÉ,ELEKTROMECHANICKÝ ZÁMEK, PANIKOVÁ HRAZDA
Z31 ÚNIKOVÉ DVEŘE HLINÍKOVÉ ELEKTRICKY OVLÁDANÉ 2 X 1800 X 2100 MM + NADSVĚTLÍK A BOČNÍ VÝPLNĚ ELEKTROMECHANICKÝ ZÁMEK,PANIKOVÉ KOVÁNÍ - HRAZDA
Z32 NOVÉ OKAPOVÉ CHODNÍKY ŠÍŘE 500 MM - BETONOVÝ OBRUBNÍK ULOŽENÝ DO BETONOVÉHO LOŽE, ŠTĚRKOVÝ PODSYP 200 MM, OBLÁZKY 200 MM
Z33 REINSTALACE A OPRAVA STÁVAJÍCÍCH OKAPOVÝCH CHODNÍKŮ V ŠÍŘI 3 DLAŽDIC

BLOK 1 Č.P. 1928/7-3483/3
BLOK 2 Č.P. 1927/5-3481/2
BLOK 3 Č.P. 1926/3-3022/3
BLOK 4 Č.P. 1925/1-3022/2

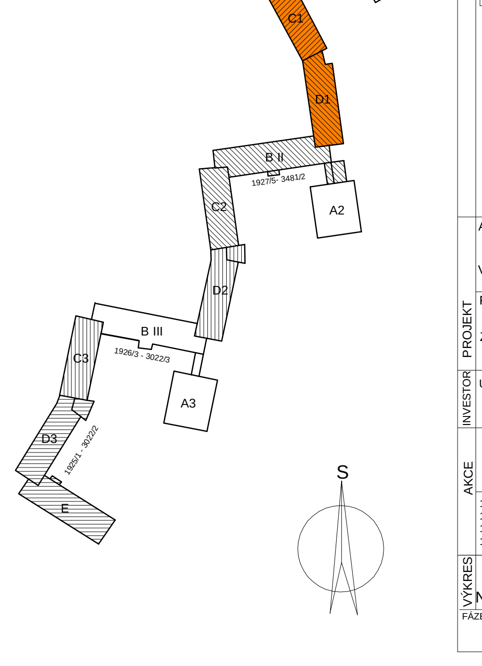

POZNÁMKA :

PROVÁDĚNÍ ETICS KOMPOZITNÍ TEPELNĚ IZOLAČNÍ SYSTÉM JE ZÁVAZNĚ UPRAVENO ČSN 73 2901,ČSN 73 2902 A DÁLE ČSN EN 13 499, ČSN EN 13 500, ZÁKONEM Č. 22/1997 Sb. A NEDÍLNOU ZÁVAZNOU SOUČÁSTÍ JE POŽÁRNĚ BEZPEČNOSTNÍ ŘEŠENÍ TOHOTO PROJEKTU.
VÝSLEDNÝ VÝROBCE (DODAVATEL) CERTIFIKOVANÉHO SYSTÉMU BUDE VYBRÁN NA ZÁKLADĚ PŘÍSLUŠNÉHO VÝBĚROVÉHO ŘÍZENÍ A BUDE BEZPODMÍNEČNĚ DODRŽEN JEHO TECHNOLOGICKÝ PŘEDPIS !!!!

BLOK 1
BLOK 2

Č.P. 1928/7-3483/3
Č.P. 1927/5-3481/2

PAVILON C1
PAVILON D1

KOLEJ HVĚZDA

ATELIER M
ČESKOSLOVENSKÉ ARMÁDY 9
IČ:26697742 DIČ:CZ26697742
TEL-FAX: 233 330 981
EMAIL: atelierm@atelierm.cz

AUTOR: ING.ARCH.L.MATĚJOVSKÝ
VED.PROJEKTANT: ING.NADĚŽDA URBANOVÁ
PROFESE: STAVEBNÍ
ZODP.PROJEKTANT: ING.NADĚŽDA URBANOVÁ, ING.ARCH.LUKÁŠ MATĚJOVSKÝ

INVESTOR: UK V PRAZE, KOLEJE A MENZY, VORŠILSKÁ 1, 116 43, PRAHA 1, IČ: 00216208

AKCE: UK - KAM, ZATEPLENÍ KOLEJE HVĚZDA, ZVONÍČKOVA, PRAHA

1927/5-3481/2 1928/7-3483/3 1926/3-3022/3 1925/1-3022/2	BLOKY 1, 2, 3 ZVONÍČKOVA 5 PRAHA 6	MĚŘÍTKO: 1: 100
VÝKRES: PAVILONY C1, D1 NAVRHOVANÝ STAV		21
FÁZE: DSP	DATUM: X.2015	Č. ZAKÁZKY: 404/2015