




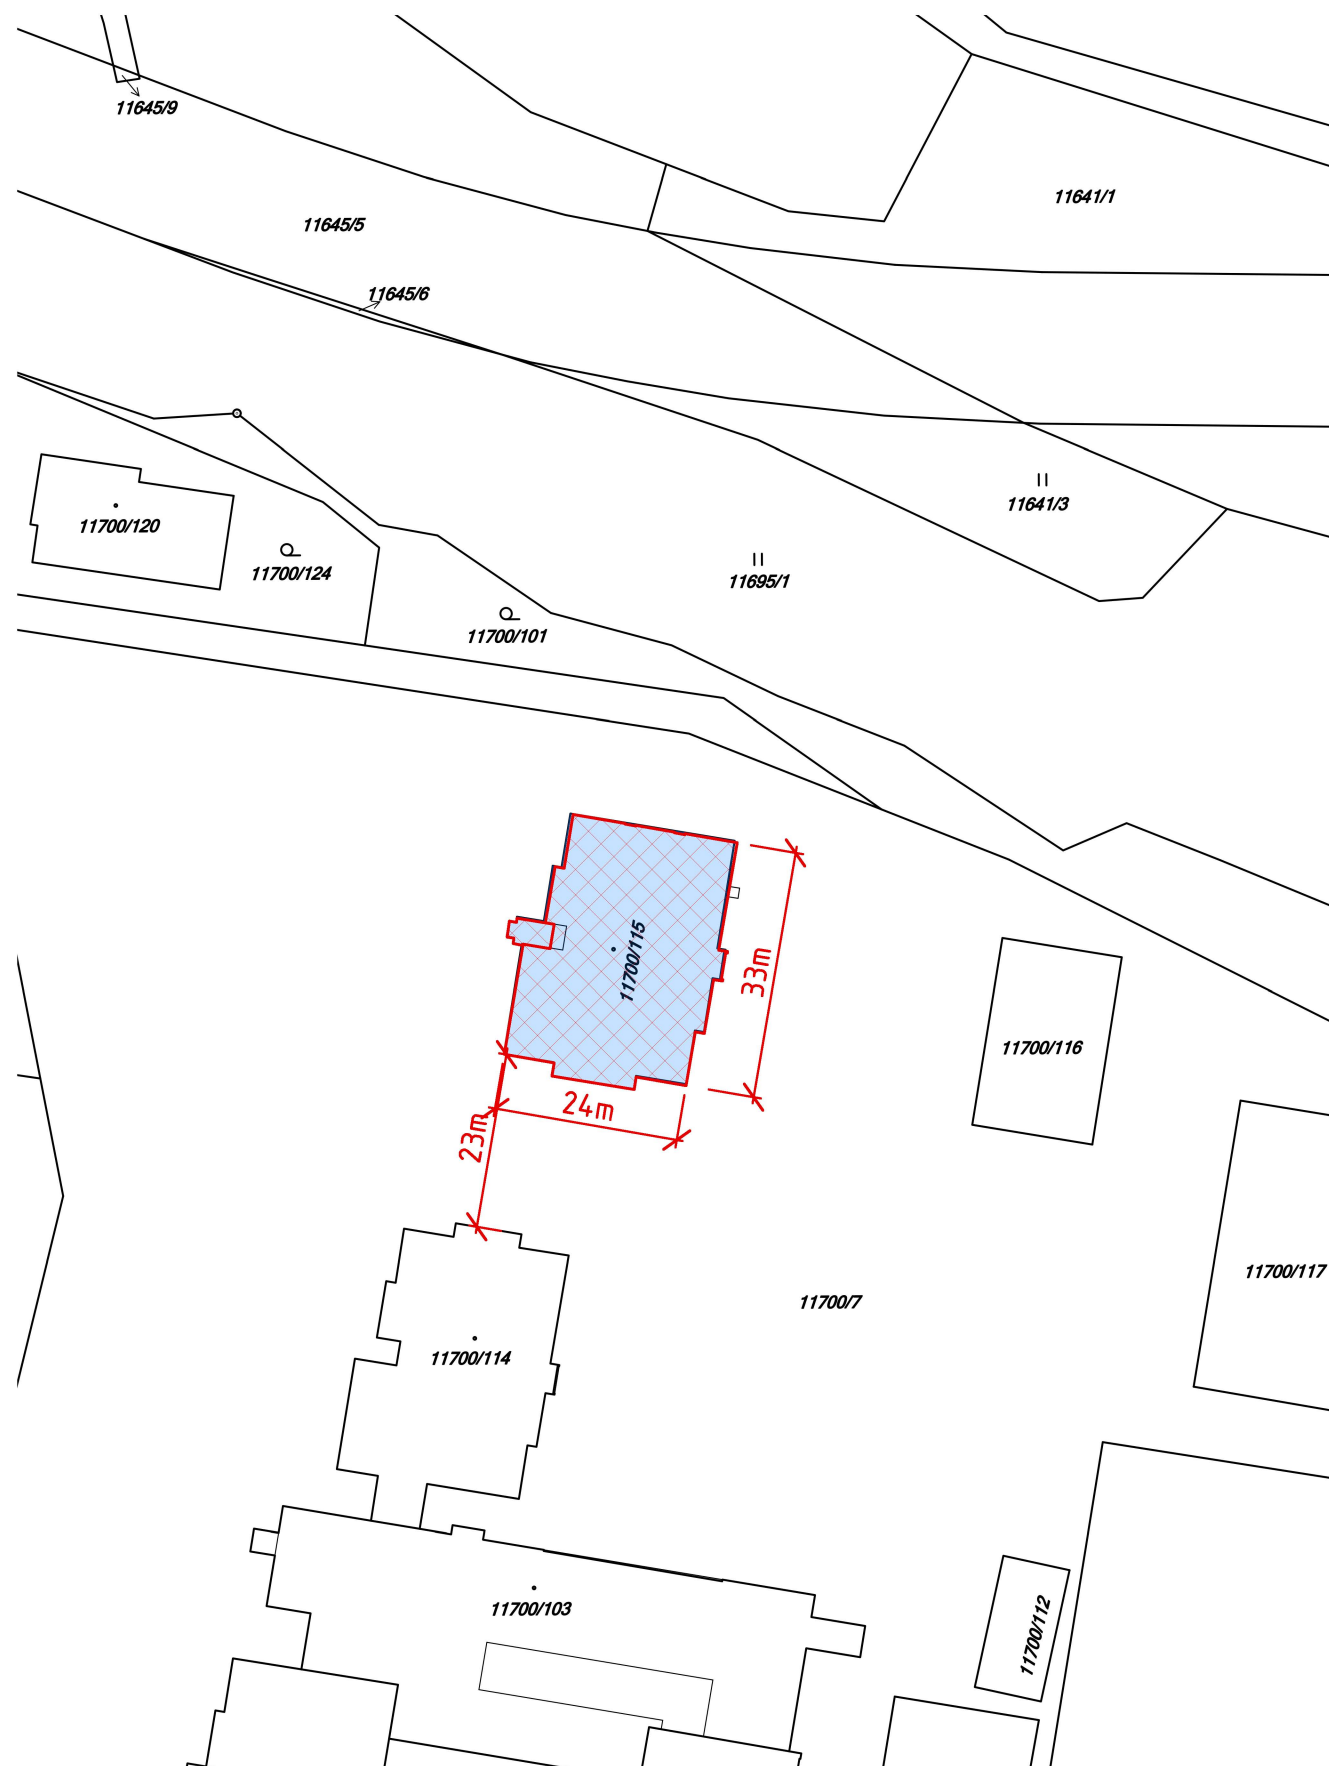

M 1:1000



název stavby <div style="font-size: 2em; font-weight: bold; text-align: center;">ZATEP.OBV.PLÁŠTĚ KOLEJE BOLEVECKÁ 34 PLZEŇ</div>	
místo stavby <div style="text-align: center; font-size: 1.2em;">ul.Bolevecká 34, Plzeň</div>	investor <div style="text-align: center;">UK v Praze. Koleje a menzy, Voršilská 1, Praha-1</div>
generální projektant <div style="text-align: center; margin-top: 20px;">  <div style="display: flex; justify-content: space-between; font-size: 0.8em;"> <div>MILOTA Kladno spol. s r.o. Huťská 1557 272 01 Kladno IČO:4 7550961 www.milota.cz Tel.: 312 829 202</div> <div>1993-2013</div> </div> </div>	zpracovatel <div style="text-align: center; margin-top: 20px;">  <div style="display: flex; justify-content: space-between; font-size: 0.8em;"> <div>MILOTA Kladno spol. s r.o. Huťská 1557 272 01 Kladno IČO:4 7550961 www.milota.cz Tel.: 312 829 202</div> <div>1993-2013</div> </div> </div>
číslo zakázky 748	autorizace <div style="text-align: center; margin-top: 20px;">  <div style="display: flex; justify-content: space-between; font-size: 0.8em;"> <div>MILOTA Kladno spol. s r.o. Huťská 1557 272 01 Kladno IČO:4 7550961 www.milota.cz Tel.: 312 829 202</div> <div>1993-2013</div> </div> </div>
revize	datum
<div style="display: grid; grid-template-columns: repeat(10, 1fr); gap: 5px;"> <!-- Empty cells for revision table --> </div>	číslo zakázky zpracovatele 748
<div style="display: flex; justify-content: space-between;"> <div> odpovědný projektant ING. JIŘÍ OPAT </div> <div> podpis </div> </div>	
<div style="display: flex; justify-content: space-between;"> <div> hlavní inženýr projektu ING. JIŘÍ OPAT </div> <div> podpis </div> </div>	
<div style="display: flex; justify-content: space-between;"> <div> vypracoval ING. JIŘÍ OPAT </div> <div> podpis </div> </div>	
<div style="display: flex; justify-content: space-between;"> <div> kontroloval ING. JAN ROŠKOT </div> <div> podpis </div> </div>	
<div style="display: flex; justify-content: space-between;"> <div> stupeň dokumentace DOKUMENTACE PRO STAVEBNÍ POVOLENÍ </div> <div> kód <div style="font-size: 1.5em; font-weight: bold;">DSP/DPS</div> </div> </div>	
<div style="display: flex; justify-content: space-between;"> <div> část A. – PRŮVODNÍ ZPRÁVA </div> <div> stavěbní objekt SO-01 – Kolej Bolevecká 34; Plzeň </div> </div>	
<div style="display: flex; justify-content: space-between;"> <div> profesní díl </div> <div> </div> </div>	
<div style="display: flex;"> <div style="flex: 1;">  </div> <div style="flex: 1; padding-left: 10px;"> název přílohy <div style="font-size: 1.5em; font-weight: bold; text-align: center;">ZÁKRES DO KATASTR.MAPY</div> </div> </div>	
<div style="display: flex; justify-content: space-between;"> <div> datum 06/2015 </div> <div> měřítko 1:1000 </div> <div> formát 2 x A4 </div> <div> paré </div> </div>	
<div style="display: flex; justify-content: space-between;"> <div> část C </div> <div> objekt 02 </div> <div> díl 00 </div> <div> příloha </div> <div> revize </div> </div>	