


ROZVADĚČ CHLAZENÍ RCH5.2
ZAŘÍZENÍ MIMO ROZVADEČ
ČÍSLO ODBOČKY
DRUH ODBOČKY
VÝKON [kW]
OVLÁDÁNÍ

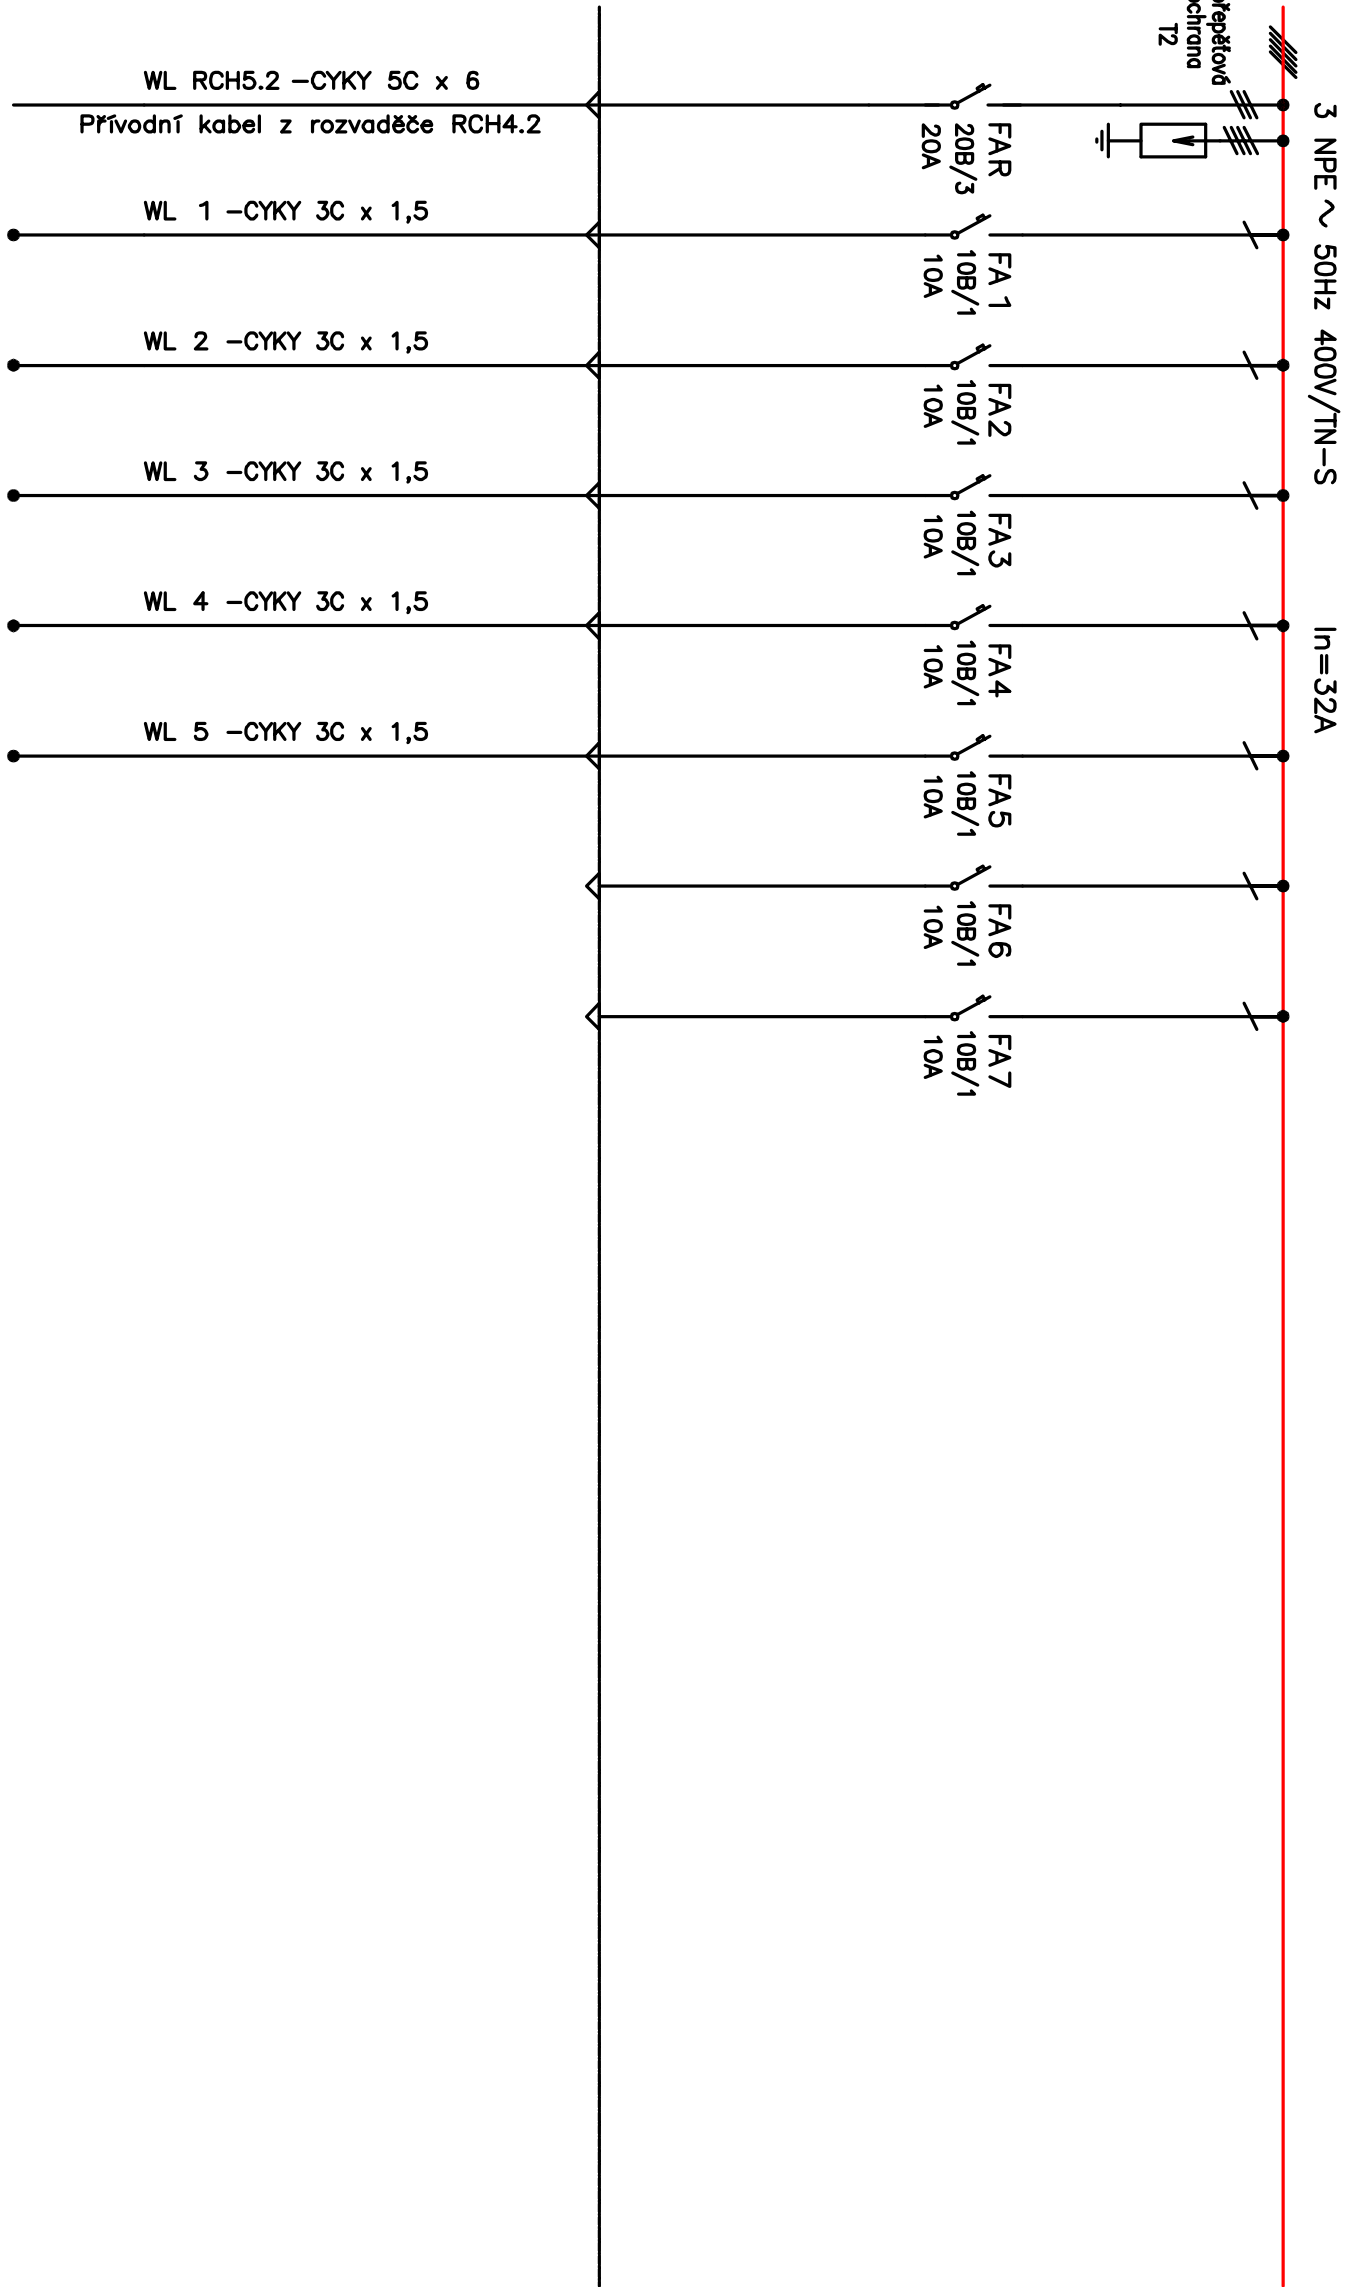

Prívod	1	2	3	4	5	6	7
	Chladicí jednotky	Chladicí jednotky	Chladicí jednotky	Chladicí jednotky	Ventilátor	Rezerva	Rezerva
	0,24	0,28	0,28	0,32	0,016		
	vlastní	vlastní	vlastní	vlastní	termostat		