


ROZVADĚČ CHLAZENÍ RCH6.2	
ZAŘÍZENÍ MIMO ROZVADEČ	
ČÍSLO ODBOČKY	
DRUH ODBOČKY	
VÝKON [kW]	
OVLÁDÁNÍ	

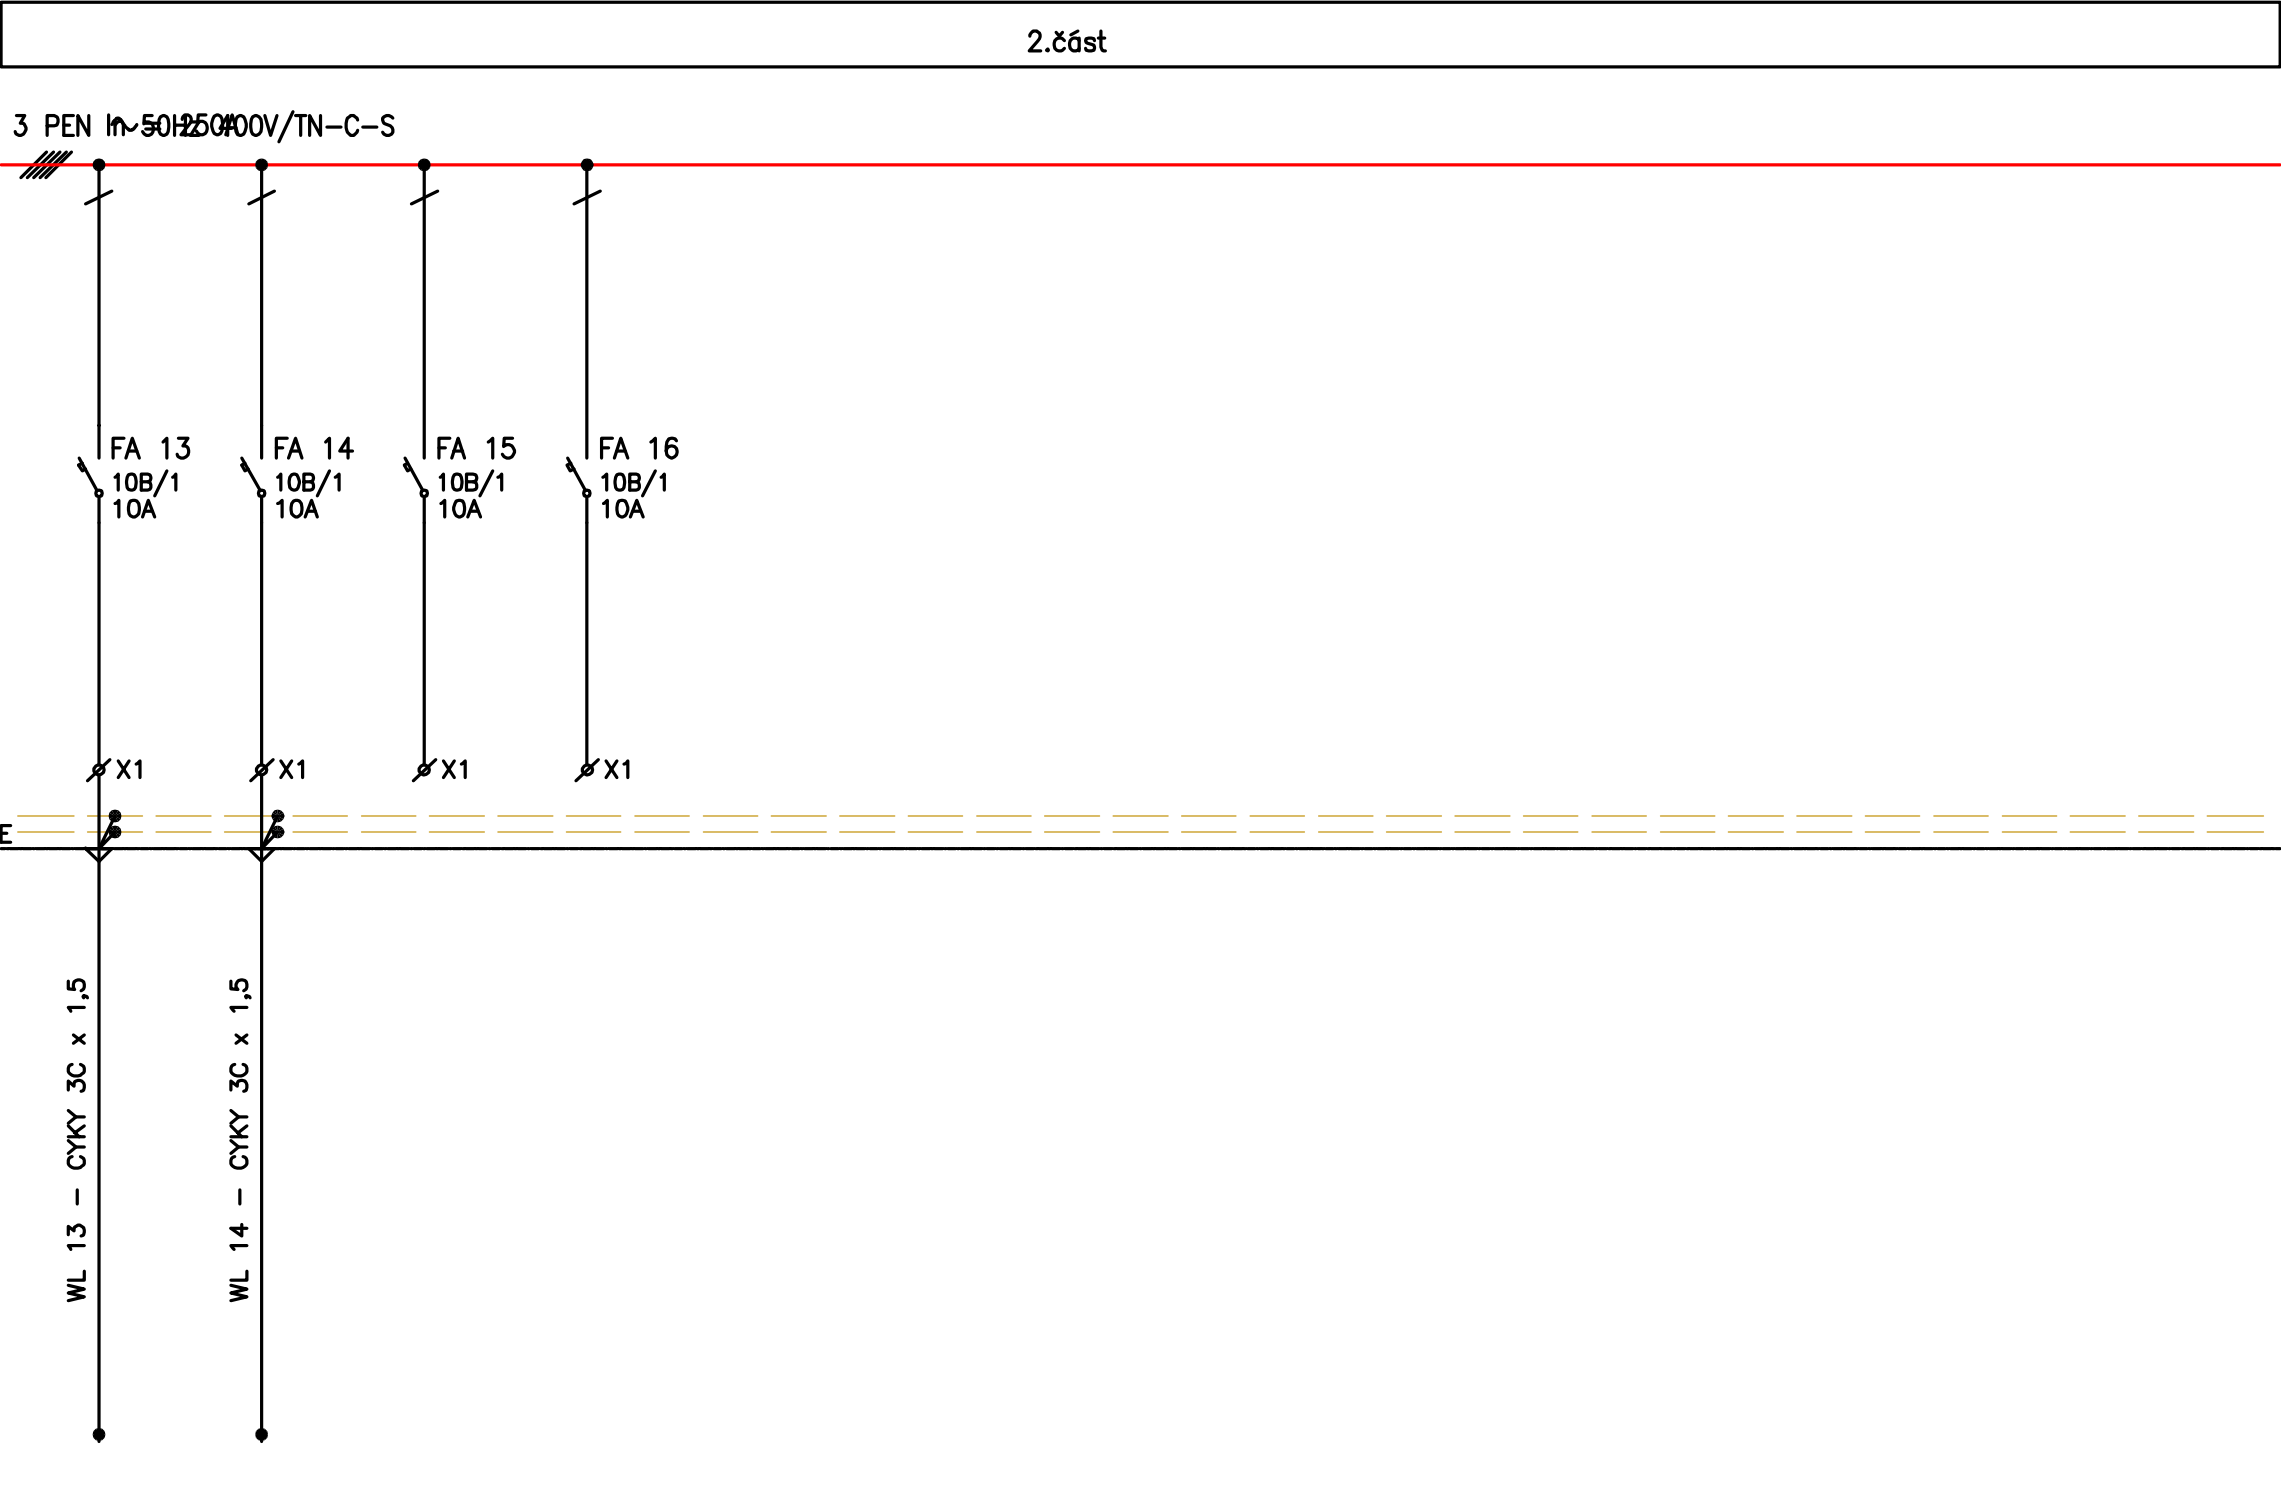

13	14	15	16	
Vnitřní jednotky	Vnitřní jednotky	Rezerva	Rezerva	
0,2	0,24			
vlastní	vlastní			