D.1.1.12 - SCHÉMA OK VZT JEDNOTKY

D.1.1 ARCHITEKTONICKO-STAVEBNÍ ŘEŠENÍ

POHLED PODÉLNÝ

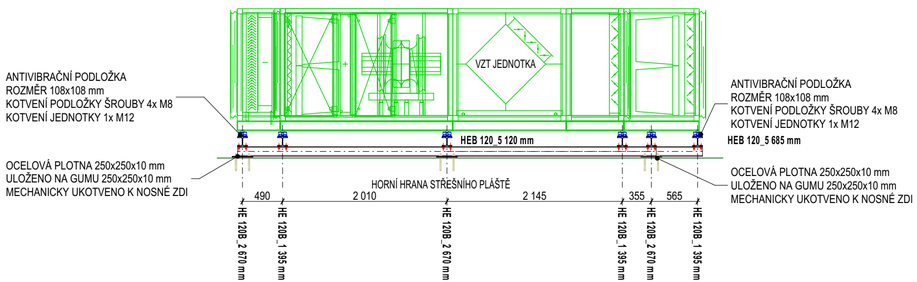

POHLED PŘÍČNÝ

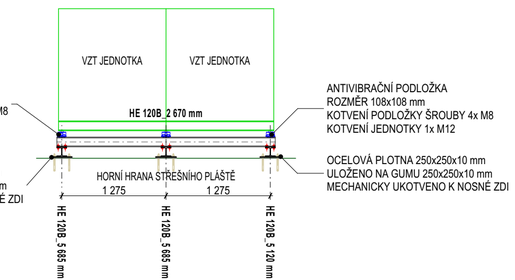

PŮDORYS KONSTRUKCE

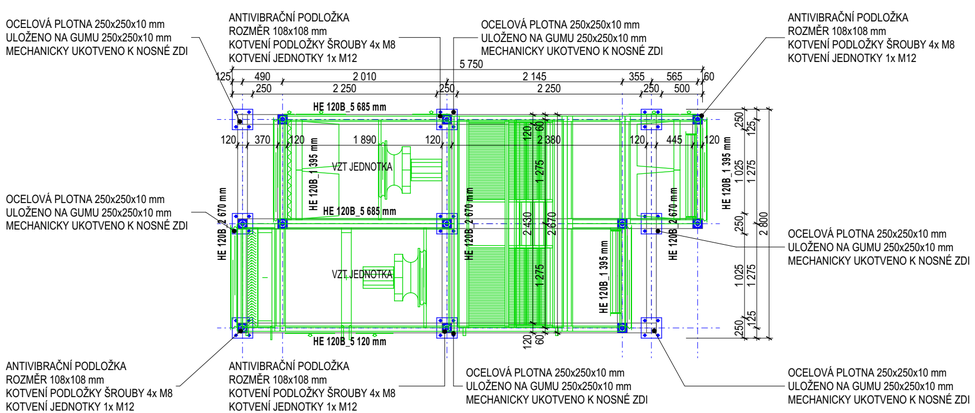

SCHÉMA UMÍSTĚNÍ NA STŘEŠE

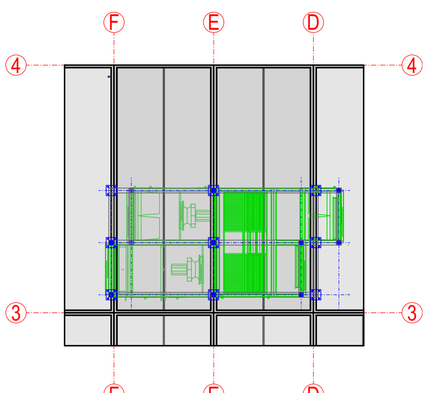

VÝPIS OCELOVÝCH PRVKŮ

ID prvku	Popis	Délka	Výška	Šířka	Hmotnost kg/m	Počet kusů	Celková hmotnost kg
A1	HEB 120_2670	2670mm	120mm	120mm	27,4	3	219,474
A2	HEB 120_5 685	5685mm	120mm	120mm	27,4	2	311,538
A3	HEB 120_5 120	5120mm	120mm	120mm	27,4	1	140,288
A4	HEB 120_1 395	1395mm	120mm	120mm	27,4	3	114,669
A5	OCELOVÁ PLOTNA	250mm	10mm	250mm	72,7	6	109,05
							895,019

AXONOMETRIE KONSTRUKCE

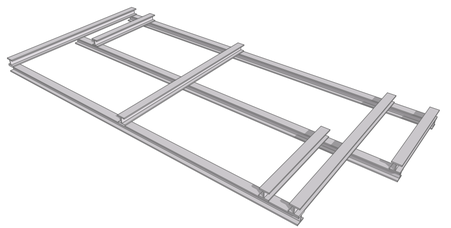

SCHÉMA UKOTVENÍ KONSTRUKCE

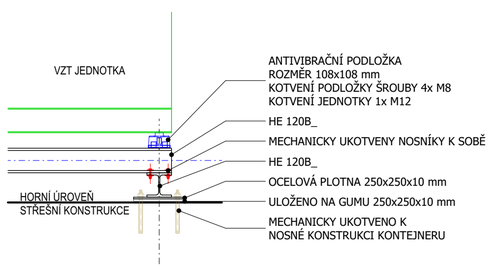

POZNÁMKY K OCELOVÝM KONSTRUKCÍM

-K výkazu ocelových prvků je třeba připočíst alespoň 10% na prořez.
-Součástí výkazu není spojovací materiál (kotevní šrouby a další spoje).
-Při výrobě konstrukce dodržovat ČSN EN 1090-2 - Provádění ocelových konstrukcí.
-Údržba konstrukce bude prováděna dle ČSN EN 1090-2 - Provádění ocelových konstrukcí.
-Povrchová úprava ocelové konstrukce je navržena pro agresivitu prostředí C3
-Veškeré rozměry před výrobou prvků přeměřit IN SITU.
-Svary provede svářeč s platnou zkouškou dle EN 287-1. Zkouška je potvrzena akreditovanou organizací.

TENTO VÝKRES JE CHRÁNĚN AUTORSKÝMI PRÁVY.

Z/C	K/R	DATUM / DATE	Č/N	DOPLNĚNÍ / AMENDMENT
				PO NABYTÍ PRÁVNÍ MOCI ZE DNE 05.12.2019

±0,000 = 196,85 m n.m. Bpv

PROJEKT / PROJECT:
PROVIZORNÍ MENZA - UK ALBERTOV
ALBERTOV, PRAHA - NOVÉ MĚSTO
D.1.1 - ARCHITEKTONICKO-STAVEBNÍ ŘEŠENÍ

KRAJ / REGION: Praha
MĚSTSKÝ ÚŘAD / MUNICIPALITY: Praha 2

INVESTOR / CLIENT:
UNIVERZITA KARLOVA
OVOCNÝ TRH 560/5, 113 36 PRAHA 1

GENERÁLNÍ PROJEKTANT STAVBY / EXECUTIVE ARCHITECT:
JIKA
Dlouhá 101, Hradec Králové 500 03; T: 773 550 371; E: info@jika-cz.cz; W: www.jika-cz.cz

AUTORIZAČNÍ RAZÍTKO / AUTHORIZATION:
ČÍSLO ZAKÁZKY / PROJECT NUMBER: 2017-01-005
FÁZE / SET:

ZODPOVĚDNÝ PROJEKTANT / RESPONSIBLE DESIGNER:
ING. JIŘÍ SLÁNSKÝ

ZPRACOVAL / DRAWING BY:
PAVEL HAJDUCH

KONTROLOVAL / CHECKED BY:
ING. LUKÁŠ TROJÁNEK

FÁZE / PHASE:
DPS_DOKUMENTACE PRO PROVÁDĚNÍ STAVBY

OBJEKT / BUILDING:
PROVIZORNÍ MENZA - UK ALBERTOV
Konvent sester Alžbětinek parc. č. 1564/4, k.ú.,Nové Město

MĚŘÍTKO / SCALE: 1:50
FORMÁT / SIZE: 3 x A4

NÁZEV VÝKRESU / TITLE:
SCHÉMA OK VZT JEDNOTKY

ČÍSLO VÝKRESU / DRAWING NO.: **D.1.1.12**
DATUM / DATE: 05.12.2019
REVIZE: **X**