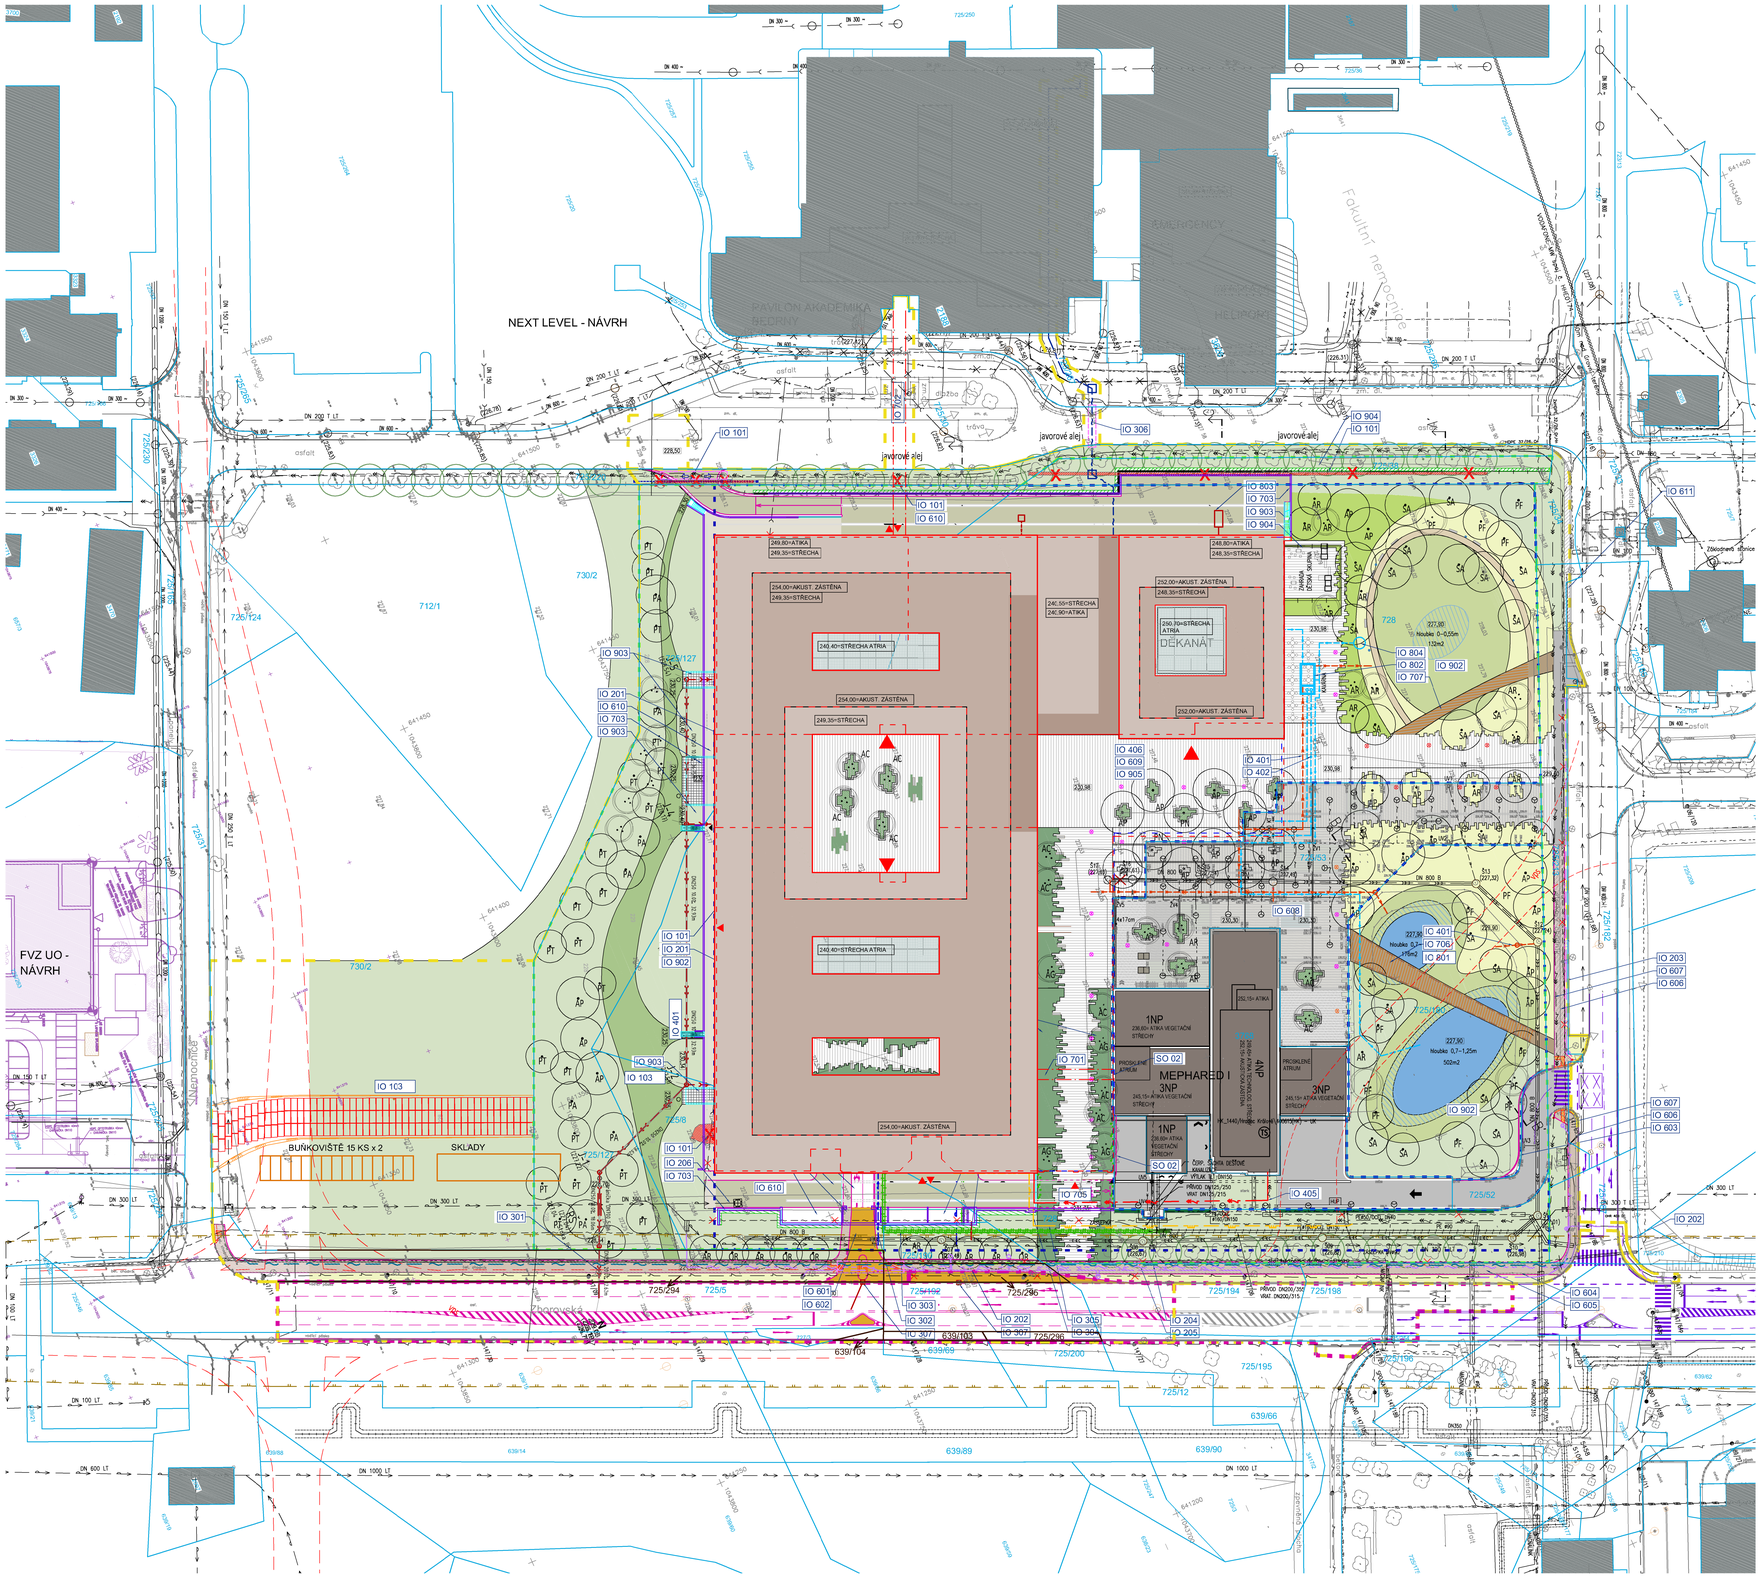

LEGENDA HRANIC

- HRANICE PARCEL DLE KATASTRU NEMOVITOSTÍ
- HRANICE POZEMKŮ INVESTORA
- HRANICE INVESTICE KRÁLOVÉHRADECKÉHO KRAJE
- HRANICE ŘEŠENÉHO ÚZEMÍ
- HRANICE STAVBY DLE NÁVRHU DODATKU SoD
- OCHRANNÉ PÁSMO HELIPORTU – PÁSMO B (VÝŠKOVÉ OMEZENÍ STAVEB)
- OCHRANNÉ PÁSMO SILNICE III. TŘÍDY

LEGENDA OBJEKTŮ A PLOCH

- STÁVAJÍCÍ OBJEKT MEPHARED I
- STÁVAJÍCÍ KOMUNIKACE POŽÁŽDNÁ
- STÁVAJÍCÍ POCHOZÍ PLOCHA PARTERU
- OBJEKT MEPHARED II – OBRYS 1.PP
- OBJEKT MEPHARED II – OBRYS 1.NP
- OBJEKT MEPHARED II – STŘECHA TECHNOLOGICKÁ
- OBJEKT MEPHARED II – STŘECHA VEGETAČNÍ
- OBJEKT MEPHARED II – STŘECHA TERASA
- OBJEKT MEPHARED II – STŘECHA – ZASKLENÉ ATRIA
- OBJEKT MEPHARED II – NADZEMNÍ PROPOJOVACÍ KORIDORY
- OBJEKT MEPHARED II – MANIPULAČNÍ PLOCHA POŽÁŽDNÁ
- OBJEKT MEPHARED II – MANIPULAČNÍ PLOCHA POCHOZÍ
- OBJEKT MEPHARED II – PŘÍSTUPOVÁ PLOCHA PRO PĚŠÍ A CYKLISTY
- OBJEKT MEPHARED II – LÁVKY PRO PĚŠÍ
- SKÁDOVÉ ÚPRAVY – NÁVRH
- VODNÍ PRVEK
- HRANY KOMUNIKACÍ – NAVRŽENÉ
- NAVRŽENÁ KOMUNIKACE, NAPOJENÍ NA ULICI ZBOROVSKÁ
- VODOROVNÉ DOPRAVNÍ ZNAČENÍ – SSZ KŘIŽOVATKA (ELTODO) – NENÍ SOUČÁSTÍ PD
- VODOROVNÉ DOPRAVNÍ ZNAČENÍ – NÁVRH
- VRTANÁ STUDNA PRO ZÁLIVAH
- ZELEŇ NAVRŽENÁ VE KÁCENÍ
- STROMY – NAVRŽENÉ
- ODVODŇOVACÍ ŽLABY NA ZPEVNĚNÝCH PLOCHÁCH

LEGENDA INŽENÝRSKÝCH SÍTÍ - STÁVAJÍCÍ

- KANALIZACE JEDNOTNÁ – KRÁLOVÉHRADECKÁ PROVOZNÍ
- KANALIZACE DEŠŤOVÁ – TECHNICKÉ SLUŽBY HRADEC KRÁLOVÉ (TSHK)
- KANALIZACE JEDNOTNÁ – PŘÍPOJKA – KAMPUS UK
- KANALIZACE DEŠŤOVÁ – PŘÍPOJKY UL. VPUSTÍ – TSHK
- KANALIZACE JEDNOTNÁ – FAKULTNÍ NEMOCNICE HK
- KANALIZACE JEDNOTNÁ – AREÁLOVÁ – KAMPUS UK
- VODOVOD – KRÁLOVÉHRADECKÁ PROVOZNÍ
- VODOVOD – FAKULTNÍ NEMOCNICE HK
- PLYNOVOD STL – RWE
- PLYNOVOD NTL – AREÁLOVÝ – KAMPUS UK
- HORKOVOD – ELEKTRÁRNA OPATOVICE
- HORKOVOD – PŘÍPOJKA KAMPUS UK– ELEKTRÁRNA OPATOVICE
- KABELOVÉ VEDENÍ VN – ČEZ DISTRIBUCE
- KABELOVÉ VEDENÍ NN – ČEZ DISTRIBUCE
- KABELOVÉ VEDENÍ NN – FAKULTNÍ NEMOCNICE HK
- KABELOVÉ VEDENÍ NN NEFUNKČNÍ – FAKULTNÍ NEMOCNICE HK
- VEŘEJNÉ OSVĚTLENÍ – TECHNICKÉ SLUŽBY HK
- VEŘEJNÉ OSVĚTLENÍ – FAKULTNÍ NEMOCNICE HK
- KABEL SDĚLOVACÍ METALICKÝ – CETIN
- KABEL SDĚLOVACÍ OPTICKÝ – MAGNALINK
- KABEL SDĚLOVACÍ – MINISTERSTVO OBRANY (VOJENSKÁ SPRÁVA PAROUBICE)
- KABEL SDĚLOVACÍ OPTICKÝ – FAKULTNÍ NEMOCNICE HK
- KABEL SDĚLOVACÍ METALICKÝ – FAKULTNÍ NEMOCNICE HK
- KABEL SDĚLOVACÍ – NEMOCNIČNÍ INFORMAČNÍ SYSTÉM – FAKULTNÍ NEMOCNICE HK
- TECHNICKÉ PLYNY – NEFUNKČNÍ – FAKULTNÍ NEMOCNICE HK
- PAPRSEK MW SPOJE – VODAFONE
- PAPRSEK MW SPOJE – T-MOBILE
- PAPRSEK RADIORELÉOVÉ TRASY – ČESKÉ RADIOKOMUNIKACE

LEGENDA INŽENÝRSKÝCH SÍTÍ - RUŠENÉ A PŘEKLÁDANÉ

- KANALIZACE JEDNOTNÁ NEPROVOZNÍMA – KRÁLOVÉHRADECKÁ PROVOZNÍ
- VODOVOD – KRÁLOVÉHRADECKÁ PROVOZNÍ
- VEŘEJNÉ OSVĚTLENÍ – TECHNICKÉ SLUŽBY HK
- VEŘEJNÉ OSVĚTLENÍ – FAKULTNÍ NEMOCNICE HK
- KABEL SDĚLOVACÍ OPTICKÝ – CETIN
- KABEL SDĚLOVACÍ – MINISTERSTVO OBRANY (VOJENSKÁ SPRÁVA PAROUBICE)

LEGENDA INŽENÝRSKÝCH SÍTÍ - NAVRŽENÉ

- KANALIZACE JEDNOTNÁ – AREÁLOVÁ – KAMPUS UK
- KANALIZACE JEDNOTNÁ – PŘÍPOJKA – KAMPUS UK
- KANALIZACE DEŠŤOVÁ – KAMPUS UK
- KANALIZACE DEŠŤOVÁ – PŘÍPOJKA UL. VPUSTÍ – TS HK
- VODOVOD PŘÍPOJKA – KAMPUS UK
- UŽITKOVÁ VODA – KAMPUS UK
- HORKOVOD – PŘÍPOJKA KAMPUS UK– ELEKTRÁRNA OPATOVICE
- KABELOVÉ VEDENÍ VN NADZEMNÍ – KAMPUS UK
- PŘELOŽKA PODZEMNÍHO SDĚLOVACÍHO KABELU – MIN. OBRANY
- PŘELOŽKA PODZEMNÍHO SDĚLOVACÍHO KABELU – CETIN
- KABEL SDĚLOVACÍ OPTICKÝ – PROPOJ KAMPUS UK x FNHK
- PŘELOŽKA VEŘEJNÉHO OSVĚTLENÍ – TS HK
- PŘELOŽKA VEŘEJNÉHO OSVĚTLENÍ – FN HK
- PLYNOVOD STL – PRODLOUŽENÍ – GASNET
- PLYNOVOD STL – PŘÍPOJKA – GASNET
- PLYNOVOD NTL – AREÁLOVÝ – KAMPUS UK

LEGENDA ČAR

- HRANICE VPS

LEGENDA STAVEBNÍCH A INŽENÝRSKÝCH OBJEKTŮ

SO 0x STAVEBNÍ OBJEKTY

- SO 01 A SO 01 B – CENTRÁLNÍ BUDOVA KAMPUSU
- SO 01 B – BUDOVA FAKULT
- SO 02 – STAVEBNÍ ÚPRAVY MEPHARED 1

IO 1xx PŘÍPRAVA ÚZEMÍ

- IO 101 – KÁCENÍ ZELENĚ
- IO 102 – HRUBÉ TERÉNNÍ ÚPRAVY
- IO 103 – ZÁŘÍZENÍ STAVENIŠTĚ

IO 2xx PŘÍLOŽKY A RUŠENÍ INŽENÝRSKÝCH SÍTÍ

- IO 201 – ODSTRANĚNÍ KANALIZAČNÍ STOKY
- IO 202 – PŘÍLOŽKA VEŘEJNÉHO OSVĚTLENÍ VE SPRÁVĚ TSHK
- IO 203 – PŘÍLOŽKA VEŘEJNÉHO OSVĚTLENÍ VE SPRÁVĚ FNHK
- IO 204 – PŘÍLOŽKA SDĚLOVACÍHO KABELU CETIN
- IO 205 – PŘÍLOŽKA SDĚLOVACÍHO KABELU MO
- IO 206 – ODSTRANĚNÍ ČÁSTI VODOVODNÍHO ŘADU

IO 3xx INŽENÝRSKÉ SÍTĚ VNĚJŠÍ A PŘÍPOJKY

- IO 301 – PŘÍPOJKA KANALIZACE
- IO 302 – PŘÍPOJKA VODOVODU
- IO 303 – PŘÍPOJKA HORKOVODU
- IO 304 – PŘÍPOJKA STL PLYNOVODU
- IO 305 – PRODLOUŽENÍ STL PLYNOVODU
- IO 306 – DATOVÉ PROPOJENÍ DO FNHK
- IO 307 – ÚPRAVA ODVODNĚNÍ UL. ZBOROVSKÁ

IO 4xx INŽENÝRSKÉ SÍTĚ AREÁLOVÉ

- IO 401 – AREÁLOVÁ KANALIZACE
- IO 402 – AREÁLOVÝ VODOVOD
- IO 403 – AREÁLOVÝ NTL PLYNOVOD
- IO 404 – AREÁLOVÉ ROZVODY TECHNICKÝCH PLYNŮ
- IO 405 – AREÁLOVÉ SILNOÉ ROZVODY
- IO 406 – AREÁLOVÉ VENKOVNÍ OSVĚTLENÍ
- IO 407 – VNĚJŠÍ ZAVLAŽOVACÍ SYSTÉM

IO 5xx TECHNICKÉ ZAŘÍZENÍ

- IO 501 – NÁHRADNÍ ZDROJE ELEKTŘINY
- IO 502 – DUSÍKOVÉ HOSPODÁŘSTVÍ
- IO 503 – VÝROBA STLAČENÉHO VZDUCHU
- IO 504 – GEOTERMÁLNÍ VRTY PRO TEPELNÉ ČERPADLO ZEMĚ–VODA
- IO 505 – TRAFOSTANICE
- IO 506 – VYMĚNÍKOVÁ STANICE

IO 6xx DOPRAVNÍ INFRASTRUKTURA

- IO 601 – NAPOJENÍ NA UL. ZBOROVSKÁ – ČÁST INVESTOVANÁ UK
- IO 602 – NAPOJENÍ NA UL. ZBOROVSKÁ – ČÁST INVESTOVANÁ KHK
- IO 603 – ROZŠÍŘENÍ STÁVAJÍCÍHO VJEZDU
- IO 604 – ODSTRANĚNÍ CHODNÍKU PODÉL UL. ZBOROVSKÁ
- IO 605 – STEZKA PRO CHODCE A CYKLISTY PODÉL UL. ZBOROVSKÁ
- IO 606 – ODSTRANĚNÍ MLÁTOVÉHO CHODNÍKU PODÉL VJEZDU DO FNHK
- IO 607 – CHODNÍK PODÉL VJEZDU DO FNHK
- IO 608 – STAVEBNÍ ÚPRAVY ZPEVNĚNÝCH PLOCH MEPHARED 1
- IO 609 – AREÁLOVÉ PŘÍSTUPOVÉ ZPEVNĚNÉ PLOCHY
- IO 610 – AREÁLOVÉ OBSLUŽNÉ ZPEVNĚNÉ PLOCHY
- IO 611 – ODSTRANĚNÍ CHODNÍKU DO FNHK

IO 7xx KONSTRUKČNÍ OBJEKTY

- IO 701 – NADZEMNÍ PROPOJOVACÍ KORIDOR MEPHARED 1 A MEPHARED 2
- IO 702 – NADZEMNÍ PROPOJOVACÍ KORIDOR MEPHARED 2 A FN
- IO 703 – OPĚRNÉ ZDI
- IO 704 – MOST PRO VOZIDLA A CYKLISTY Z ULICE ZBOROVSKÁ
- IO 705 – MOST PRO PĚŠÍ A CYKLISTY Z ULICE ZBOROVSKÁ
- IO 706 – LÁVKA PRO PĚŠÍ PŘES VODNÍ PRVEK
- IO 707 – LÁVKA PRO PĚŠÍ PŘES MOKŘAD

IO 8xx VODOHOSPODÁŘSKÉ OBJEKTY

- IO 801 – VODNÍ PRVEK
- IO 802 – AKUMULAČNÍ NÁDRŽ
- IO 803 – ODLUČOVAČ TUKU A OLEJE
- IO 804 – VRTANÁ STUDNA

IO 9xx ÚPRAVY ÚZEMÍ

- IO 901 – ČISTÉ TERÉNNÍ ÚPRAVY
- IO 902 – SADOVÉ A KRAJINÁŘSKÉ ÚPRAVY
- IO 903 – VENKOVNÍ SCHODIŠTĚ A RAMPY
- IO 904 – OPLOCENÍ
- IO 905 – DROBNÁ VENKOVNÍ ARCHITEKTURA A MOBILIÁŘ

Obecná poznámka / Disclaimer
Nesmí být bez souhlasu autora použito, zkopírováno, zveřejněno nebo nahráno jakýmkoliv způsobem, nebo zpřístupněno třetím osobám ani zaměstnancům jiného a nejsou k jakémukoliv dalšímu účelu.
Bez souhlasu autora nesmí být jakkoliv upravován, nebo jeho obsah měněn v rámci jeho díla. Tento dokument je vizuálním ztvárněním a nemusí být v měřítku.

Rev.	Důvod změny / Change	Datum / Date	Vyd./Iss.	Kor./Rev.

Architekt / Architect
Bogle Architects
London | Prague | Hong Kong
Block A Elizabeth House, 39 York Road, London, SE1 7NQ, UK +44 (0) 203 397 7100
Revolucní 724/7, 110 00, Praha 1, Czech Republic +420 224 815 087
Level 19, 2 Int'l Finance Centre, 8 Finance Street, Hong Kong, PRC +852 2251 6200
www.boglearchitects.com info@boglearchitects.com

Hlavní inženýr / Main Engineer
AED project a. s.
Prof. Rybičky 1239/24
150 00 Praha 5
E-mail: aed@aedprojekt.cz
Tel.: +420 257 257 100

Investor / Client
Univerzita Karlova
Farmaceutická fakulta v Hradci Králové
Akademická Heyrovského 1203
500 05 Hradec Králové 5
ICO: 00216224

Název projektu / Project Name:
Mephared II

Stupeň dokumentace / Project Stage:
DUR — Dokumentace pro územní rozhodnutí / Planning permit documentation

Fáze / Phase:
-

Stavební objekt / Building:
-

Profesní díl / Package:
C — Situace stávby / Site plan

Zpracovatel části / Consultant:
Bogle Architects s.r.o
Revolucní 724/7, 110 00, Praha 1
tel.: +420 224 815 087
e-mail: info@bogleprahaarchitects.com
www.bogleprahaarchitects.com
Jednatel společnosti / Director / Owner / Obergs:
Mr. Bogle - Mirco Ghirlanda Pangrazzi

Razítko / Stamp:

Název výkresu / Drawing Title:
Koordinační situační výkres

Kreslil / Drawn by:	Kontroval / Approved by:	Formát / Paper size:
Ing. Silvie Tučková	Ing. Silvie Tučková	18x A4

Číslo projektu / Project No:	Měřítko / Scale:	Datum vydání / Issue date:
17-051	1:500	22/01/2020

Kód výkresu / Drawing Code:

Stupeň dokumentace / Stage Code	Fáze / Phase	Stavební objekt / Building	Profesní díl / Prof. Part	Číslo výkresu / Drawing Number	Revize / Revision
DUR	-	-	C	C.3	00