



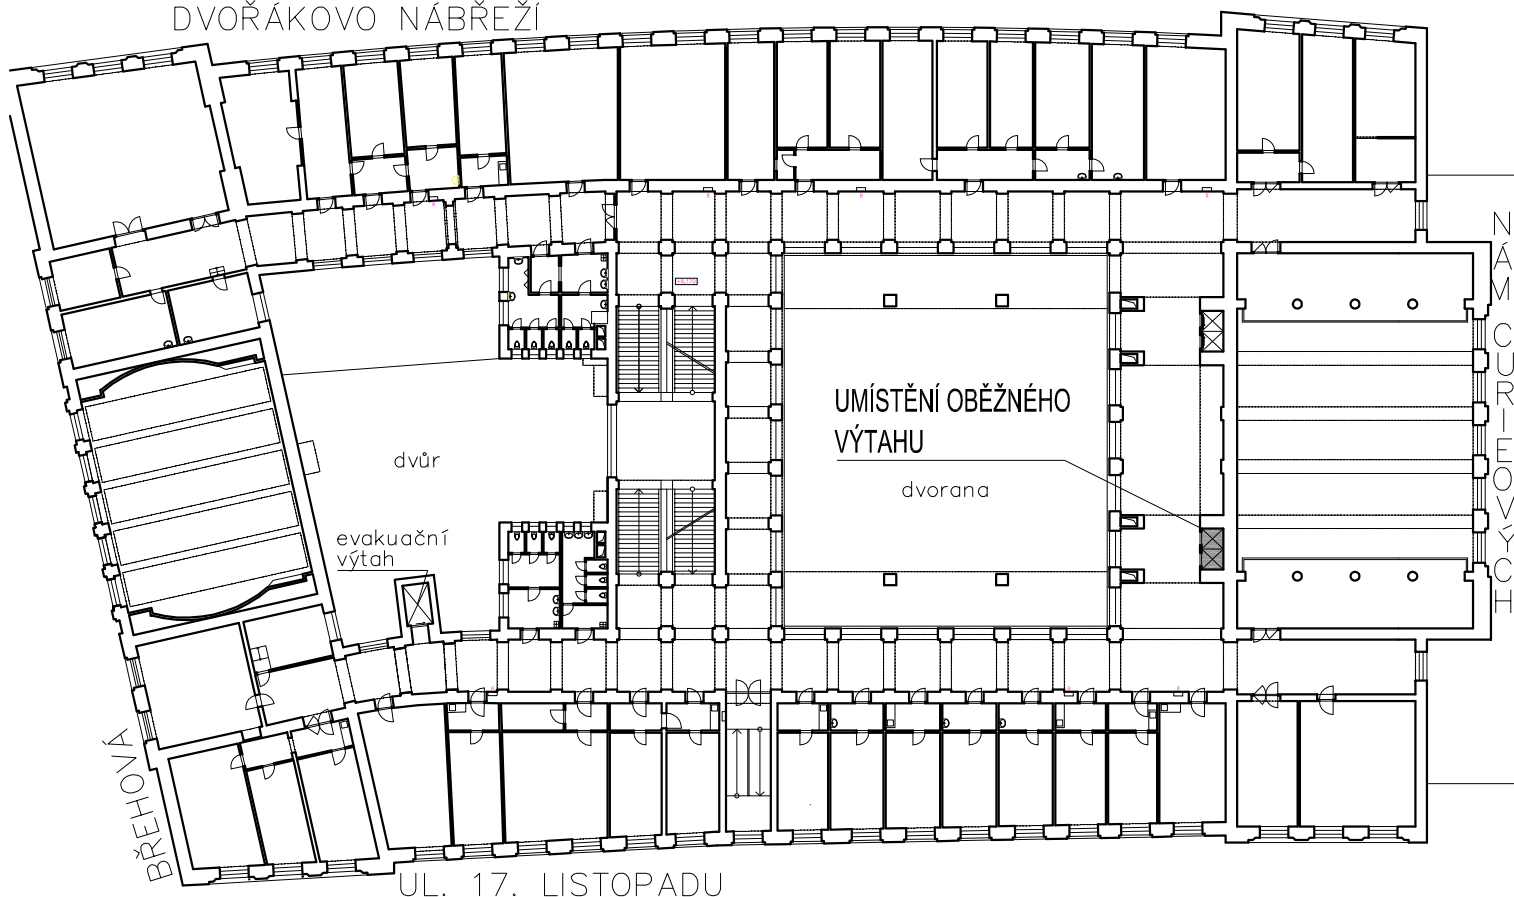

DVOŘÁKOVO NÁBŘEŽÍ

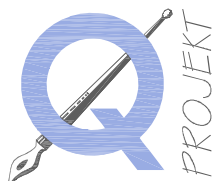

±0,000 =		m.n.m.		VERZE:	PARE:
	GEN.PROJEKTANT : Ing. Jaroslav Borovička				
	VYPRACOVAL : Ing. Jan Macek				
	INVESTOR : Právnická Fakulta Univerzity Karlovy				
	MÍSTO : Právnická Fakulta Univerzity Karlovy, Praha 1, Náměstí Curieových 7				
	AKCE : Stavební úprava oběžného výtahu (páter nosteru)				
obsah výkresu				č. výkresu	
PŮDORYS 3.NP				A.6	
č. zakázky	formát	A4	datum	12/2016	účel
				DPS	.dwg
měřítko				1:500	