


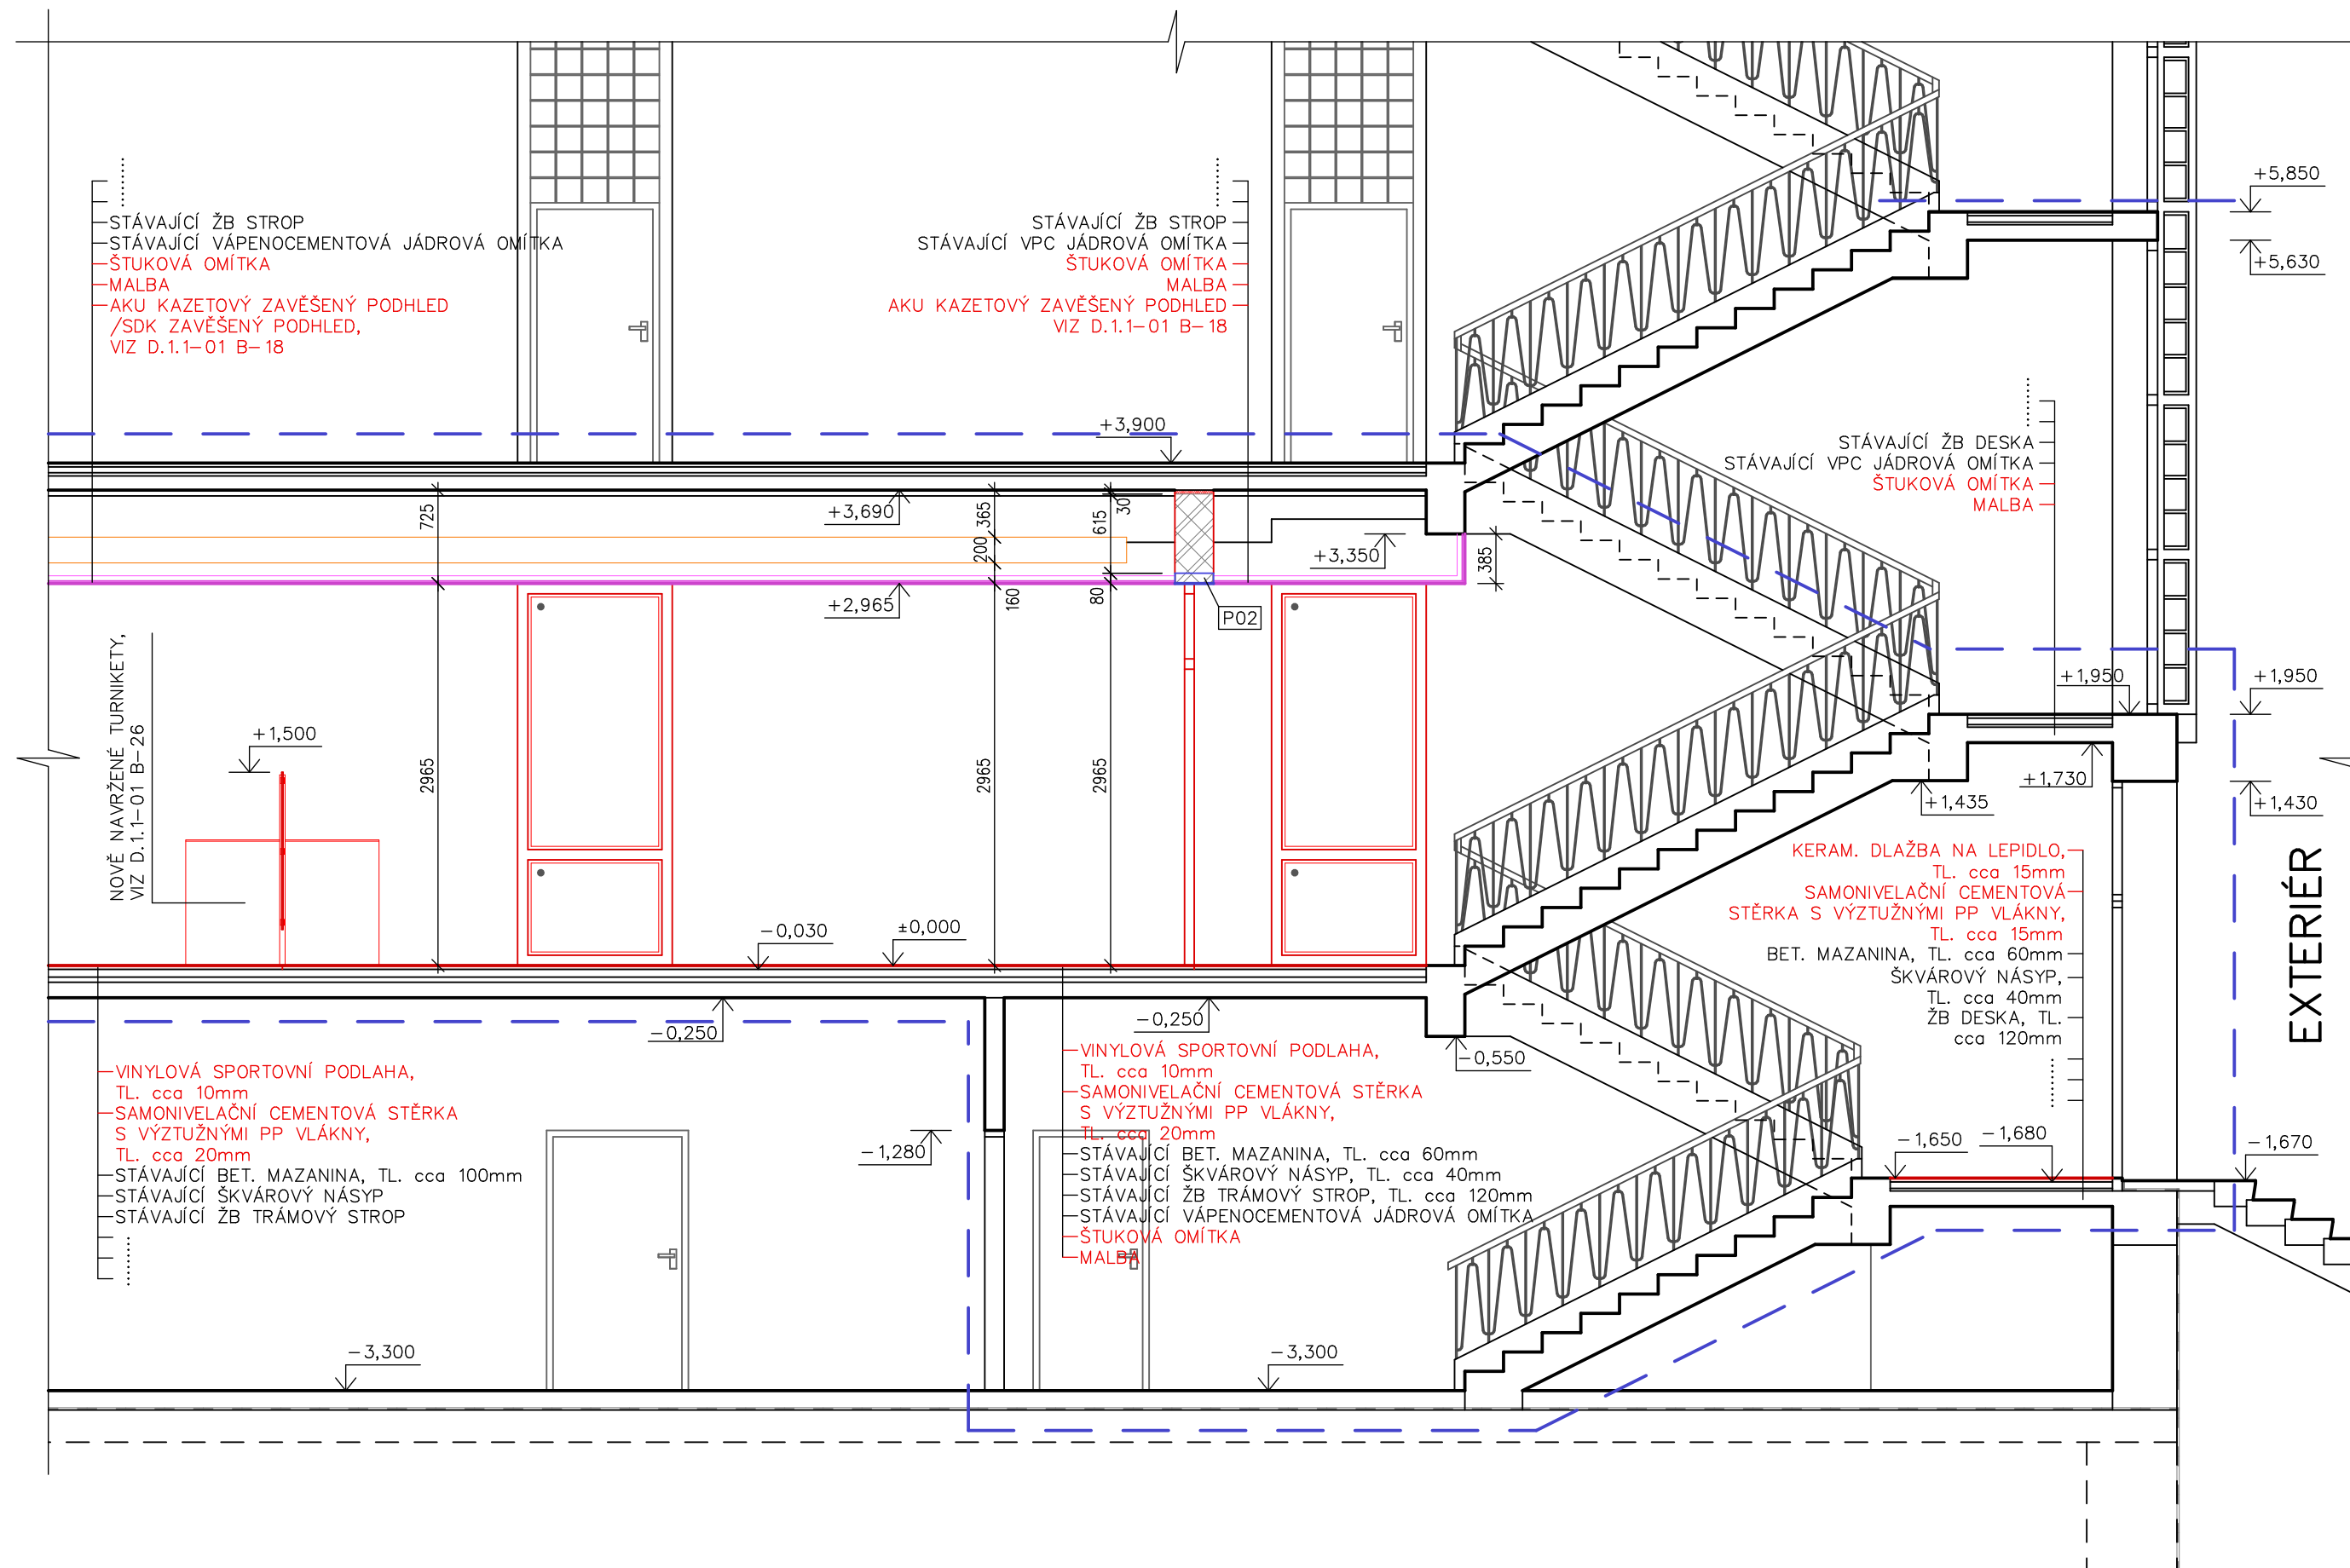





\_\_\_\_\_ • \_\_\_\_\_ • \_\_\_\_\_ • \_\_\_\_\_

\_\_\_\_\_ • \_\_\_\_\_ • \_\_\_\_\_ • \_\_\_\_\_

\_\_\_\_\_ . \_\_\_\_\_ . \_\_\_\_\_ . \_\_\_\_\_



## LEGENDA MATERIÁLU:

- |   |   |
|---|---|
|  | STÁVAJÍCÍ KONSTRUKCE  |
|  | NOVĚ NAVRŽENÉ KONSTRUKCE  |
|  | POROBETONOVÉ TVÁRNICE,<br>300x249x599mm NA TENKOVRSŤVOU ZDÍČÍ MATLU |
|  | NAVRŽENÉ VZDUCHOTECHNICKÉ POTRUBÍ, VIZ D.1.4.3–01                   |
|  | NAVRŽENÁ VÝPLŇ MINERÁLNÍ VATOU, TL. cca 30mm                        |
|  | NAVRŽENÉ PŘEKLADY, VIZ D.1.1–01 B–18                                |

**POZNÁMKY:**

VE VŠECH ČÁSTECH OBJEKTU ZASAŽENÝCH STAVEBNÍMU ÚPRAVAMI BUDOU PROVEDENY NOVÉ ŠTUKOVÉ OMÍTKY A NÁSLEDNÉ VÝMALBY

POD NAVRŽENÝMI ZDMI BUDE VE STÁVAJÍCÍ PODLAŽE VYŘÍZNUTA DŘÁŽKA, ZE KTERÉ BUDE ODSTRANĚNA SKLADBA PODLAHY AŽ NA STROPNÍ DESKU, NA KTERÉ BUDOU NOVÉ VYZDÍVKY ZALOŽENY; V MÍSTĚCH NAPOJENÍ NA STÁVAJÍCÍ PODLAHU BUDOU PODLAHY V OKOLÍ VYŘÍZNUTÝCH DŘÁŽEK UVEDENY DO PŮVODNÍHO STAVU

NA ROZHRANÍ NÁŠLAPNÝCH VRSTEV Z RŮZNÝCH MATERIÁLŮ (DLAŽBA, PVC, APOD.) BUDOU  
OSAZENY PŘECHODOVÉ LIŠTY

BUDE PROVEDENO STROJNÍ ČIŠTĚNÍ PŘILEHLÝCH SCHODIŠŤ

STAVEBNÍ ÚPRAVY ZASAHOJÍCÍ DO EXTERIÉRU BUDOVY BUDOU PROVÁDĚNÝ V OMEZENÉM ZÁSAHU DO STÁVAJÍCÍ FASÁDY, KTERÁ BUDE NÁSLEDNĚ DOPLNĚNA NA NOVĚ VYZDĚNÉ KONSTRUKCE, V MÍSTĚ OSAZENÍ NOVÝCH OKEN BUDOU PROVEDENY NOVÉ PARAPETY

PODROBNĚJŠÍ INFORMACE, KTERÉ NEJSOU SOUČÁSTÍ VÝKRESU, VIZ TEXTOVÁ ČÁST

$$\pm 0,000 = 314,85 \text{ m n.m.}$$

AKCE:

**UK FTVS - STAVEBNÍ ÚPRAVY BLOKU B - 1.NP**

INVESTOR: Univerzita Karlova, Fakulta tělesné výchovy a sportu, José Martího 269/31, 16252 Praha 6

MÍSTO STAVBY: José Martího 269/31, 16252 Praha 6, k. ú. Veleslavín, parc. č. 302/28 a 302/7

GENERÁLNÍ PROJEKTANT:  <b>Graphic PRO s.r.o.</b> Projekční kancelář Stránského 2255, 390 02 Tabor, tel: 381 210 653, IČO: 28125657		STAVEBNÍ ÚŘAD: PRAHA 6 KRAJ: PRAHA FORMÁT: 3 A4 DATUM: 09/2019
ZODPOVĚDNÝ PROJEKTANT: Ing. Ivana Urbánková Mob: +420 608 171 728 E-mail: urbankova@graphicpro.cz	KRESLIL: Ing. Hana Fauová Mob: +420 721 193 404 E-mail: hana.fauova@gmail.com	STUPEŇ: PROVEDENÍ STAVBY
OBJEKT: <b>SÚ-01 INTERIÉROVÉ STAVEBNÍ ÚPRAVY          BLOKU B - 1.NP          D.1.1 ARCHITEKTONICKO-STAVEBNÍ ŘEŠENÍ          B. VÝKRESOVÁ ČÁST</b>		MĚŘÍTKO: <b>1:50</b> KOPIE ČÍSLO:
OBSAH: <b>ŘEZ E-E - NAVRŽENÝ STAV</b>		ČÍSLO VÝKRESU: <b>D.1.1-01 B-15</b>