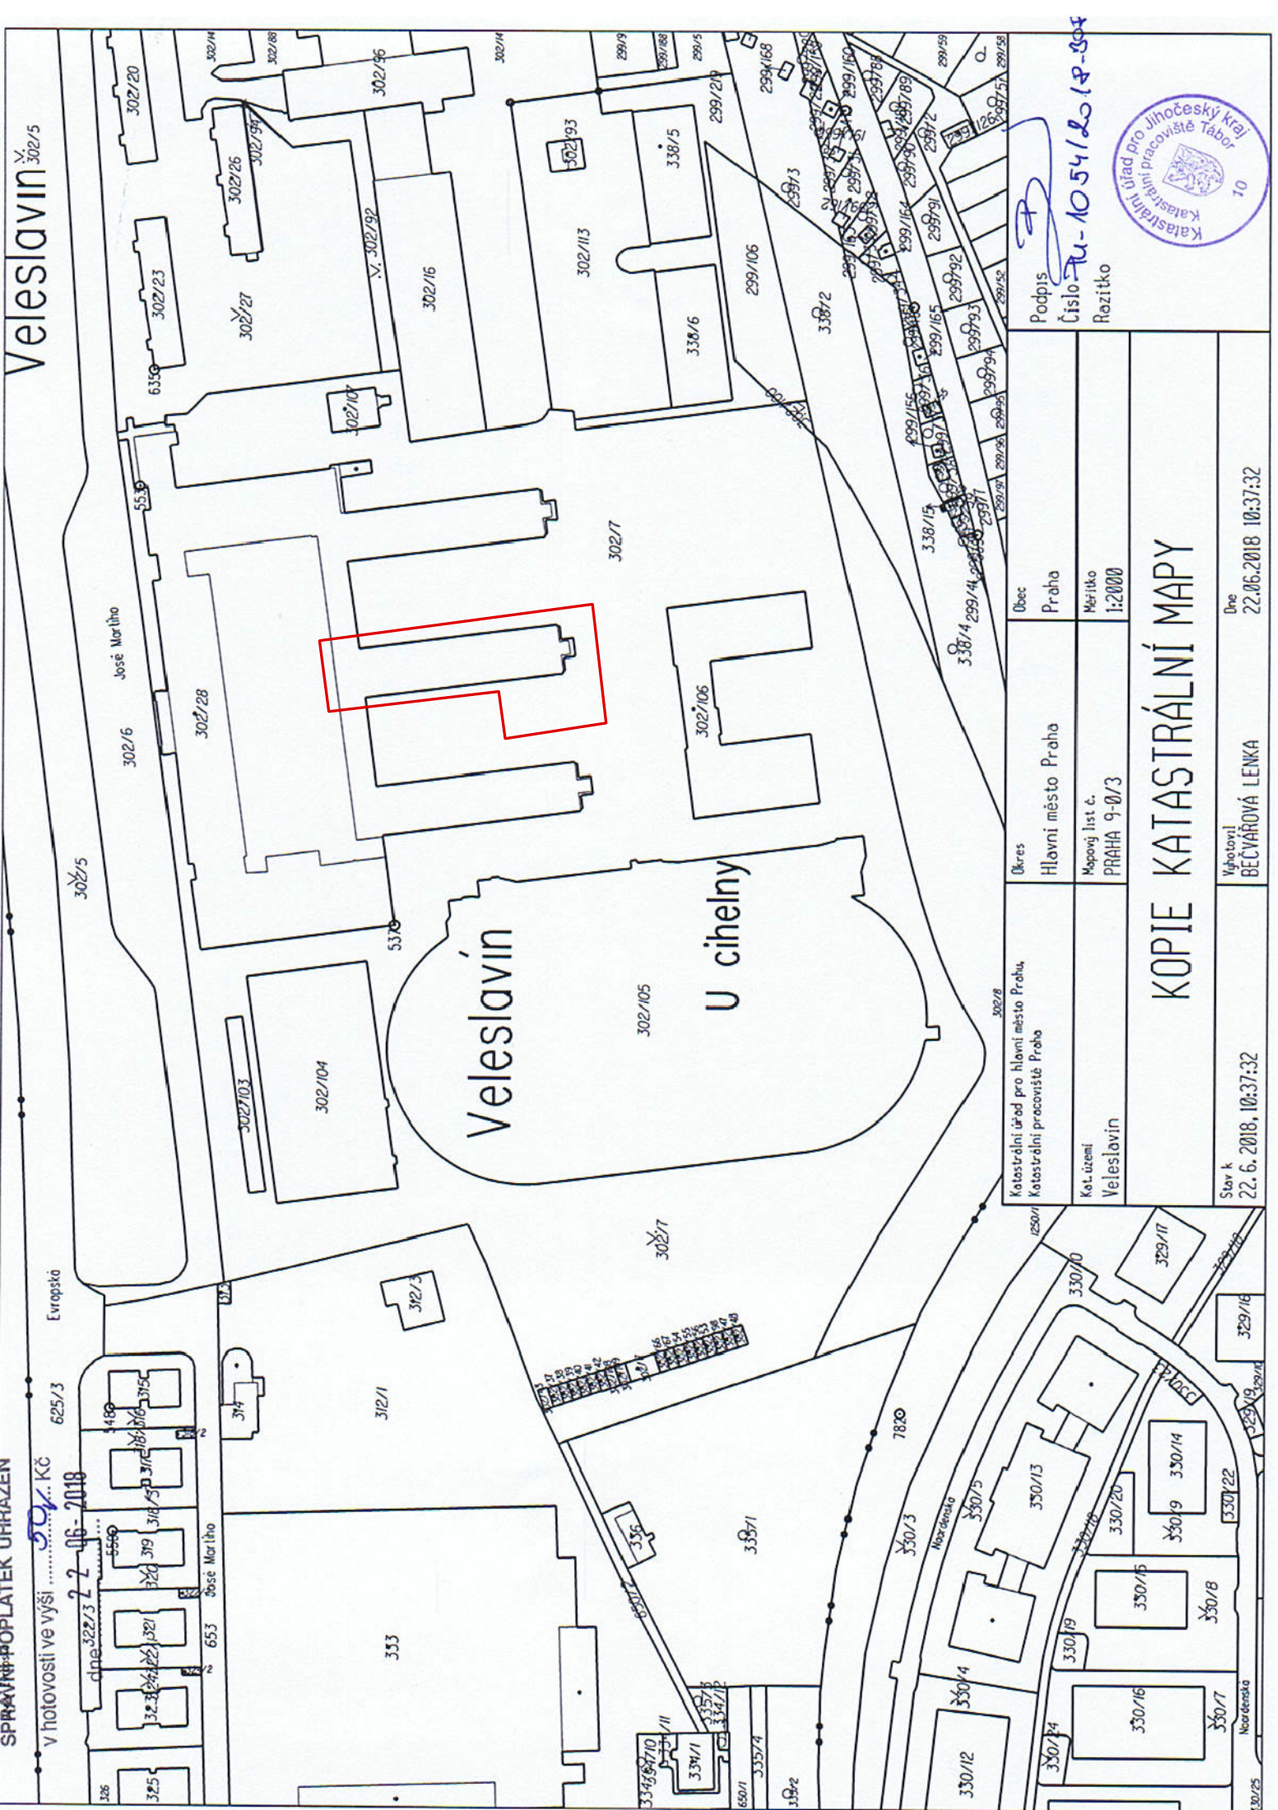

LEGENDA:

ZÁJMOVÉ ÚZEMÍ

S V Z J

AKCE:

UK FTVS - STAVEBNÍ ÚPRAVY BLOKU B - 1.NP

INVESTOR: Univerziza Karlova, Fakulta tělesné výchovy a sportu, José Martího 269/31, 16252 Praha 6

MÍSTO STAVBY: José Martího 269/31, 16252 Praha 6, k. ú. Veleslavín, parc. č. 302/28 a 302/7

GENERÁLNÍ PROJEKTANT:

Graphic PRO s.r.o.
Projekční kancelář
Stránského 2255, 390 02 Tábor,
tel: 381 210 653, IČO: 28125657

ZODPOVĚDNÝ PROJEKTANT:
Ing. Ivana Urbánková
Mob: +420 608 171 728
E-mail: urbankova@graphicpro.cz

KRESLIL:
Ing. Hana Fauová
Mob: +420 721 193 404
E-mail: hana.fauova@gmail.com

STAVEBNÍ ÚŘAD:	PRAHA 6
KRAJ:	PRAHA
FORMÁT:	2 A4
DATUM:	09/2019
STUPEŇ:	PROVEDENÍ STAVBY

OBJEKT:

C. SITUAČNÍ VÝKRESY

MĚŘÍTKO: 1:2000

KOPIE ČÍSLO:

OBSAH:

KATASTRÁLNÍ SITUAČNÍ VÝKRES

ČÍSLO VÝKRESU: C-02