


2.NP

1.NP

1.PP

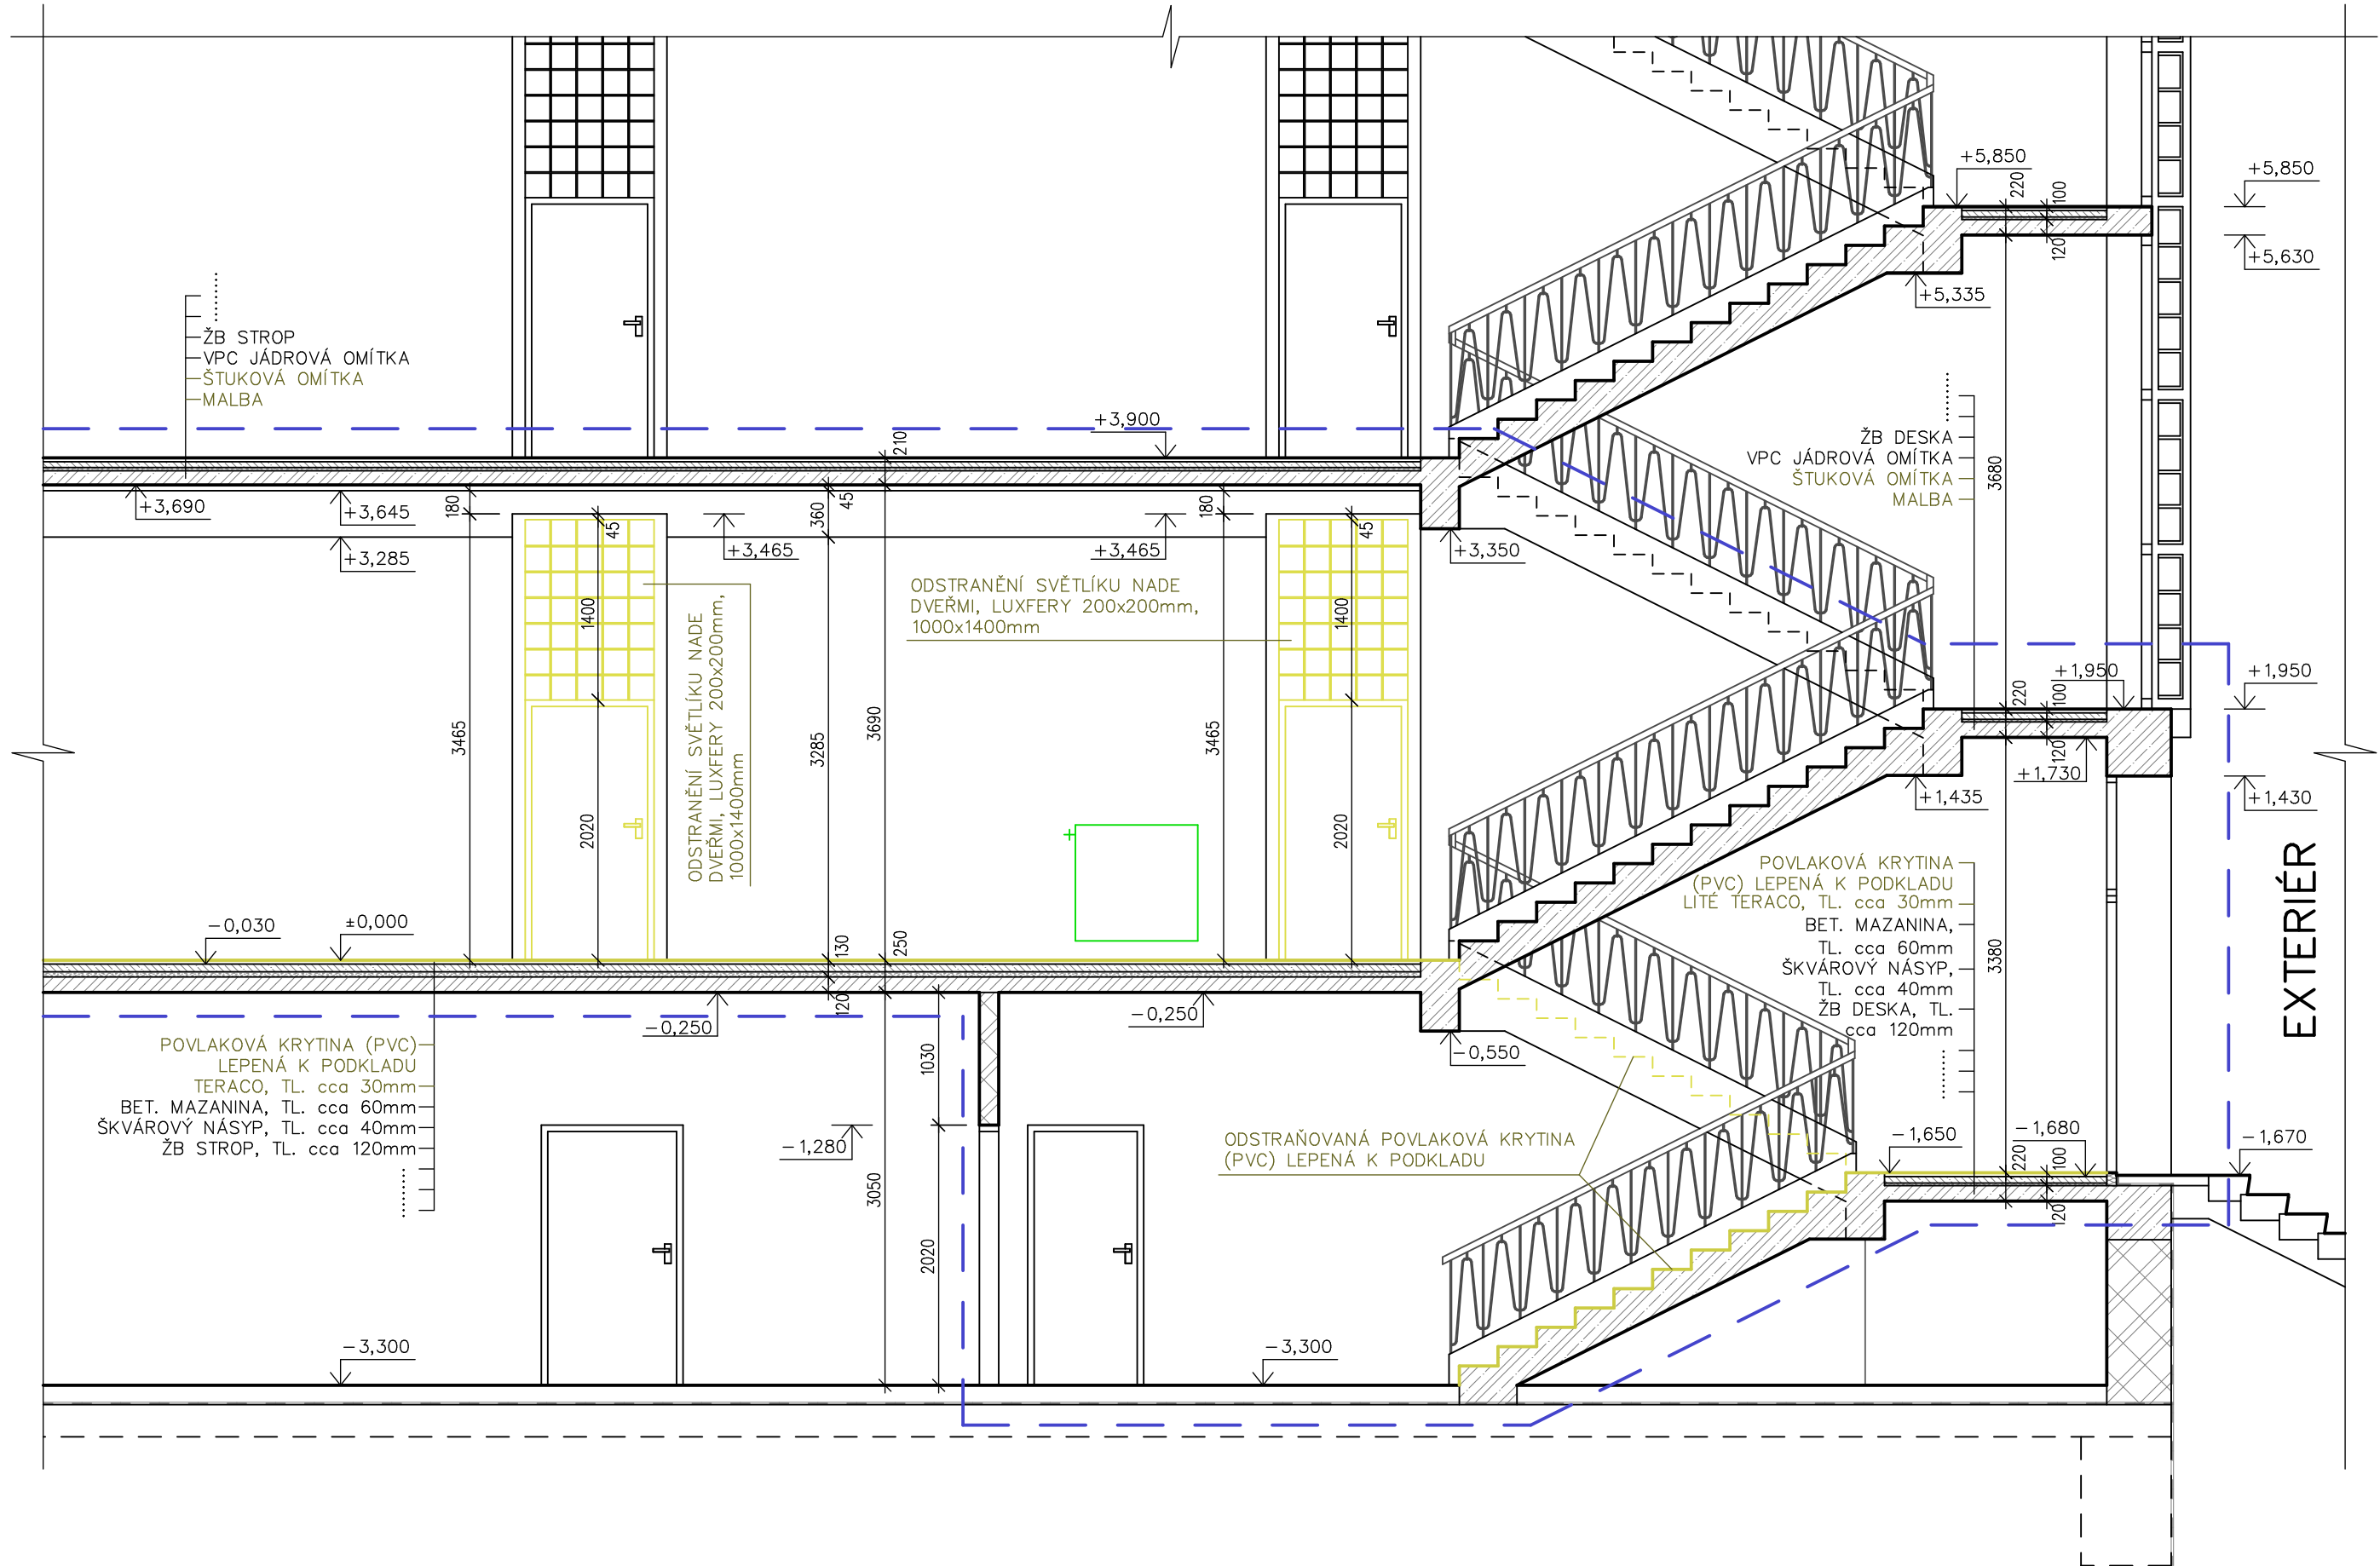

LEGENDA MATERIÁLU:

- STÁVAJÍCÍ KONSTRUKCE (PŘEDPOKLAD CIHLA PLNÁ)
- STÁVAJÍCÍ PŘEDPOKLÁDANÉ ŽELEZOBETONOVÉ KONSTRUKCE
- STÁVAJÍCÍ PŘEDPOKLÁDANÉ BETONOVÉ KONSTRUKCE
- ODSTRANĚNÍ STÁVAJÍCÍCH ČLÁNKOVÝCH LITINOVÝCH OTOPNÝCH TĚLES
- ODSTRAŇOVANÉ KONSTRUKCE
- ZÁJMOVÉ ÚZEMÍ

POZNÁMKY:

VE VŠECH ŘEŠENÝCH PROSTORÁCH BUDOU ODSTRANĚNY VŠECHNY STÁVAJÍCÍ ZAŘÍZOVACÍ PŘEDMĚTY, VČ. NÁSTĚNNÝCH A STROPNÍCH INSTALACÍ VYBAVENÍ A VŠECHNY PODLAHOVÉ KRYTINY

V ŘEŠENÝCH MÍSTNOSTECH BUDE PROVEDENO ODSTRANĚNÍ OBKLADŮ, VŠECH MALEB A ŠTUKŮ, ODSTRANĚNÍ STÁVAJÍCÍCH OTOPNÝCH TĚLES A STOUPACÍHO POTRUBÍ OS V RÁMCI ŘEŠENÉHO PODLAŽÍ (POD ÚROVNÍ STROPU 1.PP A NAD ÚROVNÍ PODLAHY 2.NP, VIZ D.1.4.2-01) A ODSTRANĚNÍ VŠECH ŽLUTĚ ZVÝRAZNĚNÝCH STAVEBNÍCH KONSTRUKCÍ

PODROBNĚJŠÍ INFORMACE, KTERÉ NEJSOU SOUČÁSTÍ VÝKRESU, VIZ TEXTOVÁ ČÁST

±0,000=314,85m n.m.

AKCE: UK FTVS - STAVEBNÍ ÚPRAVY BLOKU B - 1.NP		
INVESTOR: Univerzita Karlova, Fakulta tělesné výchovy a sportu, Jose Martího 269/31, 16252 Praha 6		
MÍSTO STAVBY: Jose Martího 269/31, 16252 Praha 6, k. ú. Velešlavín, parc. č. 302/28 a 302/7		

GENERÁLNÍ PROJEKTANT:  Graphic PRO s.r.o. Projekční kancelář Stránského 2255, 390 02 Tábor, tel: 381 210 653, IČO: 28125657	STAVEBNÍ ÚŘAD:	PRAHA 6
	KRAJ:	PRAHA
	FORMÁT:	3 A4
	DATUM:	09/2019
ZODPOVĚDNÝ PROJEKTANT: Ing. Ivana Urbánková Mob: +420 608 171 728 E-mail: urbankova@graphicpro.cz	KRESLIL: Ing. Hana Fauová Mob: +420 721 193 404 E-mail: hana.fauova@gmail.com	STUPEŇ: PROVEDENÍ STAVBY

OBJEKT: SÚ-01 INTERIÉROVÉ STAVEBNÍ ÚPRAVY BLOKU B - 1.NP D.1.1 ARCHITEKTONICKO-STAVEBNÍ ŘEŠENÍ B. VÝKRESOVÁ ČÁST	MĚŘÍTKO: 1:50	KOPIE ČÍSLO:
	OBSAH: ŘEZ E-E - BOURACÍ PRÁCE	ČÍSLO VÝKRESU: D.1.1-01 B-07