



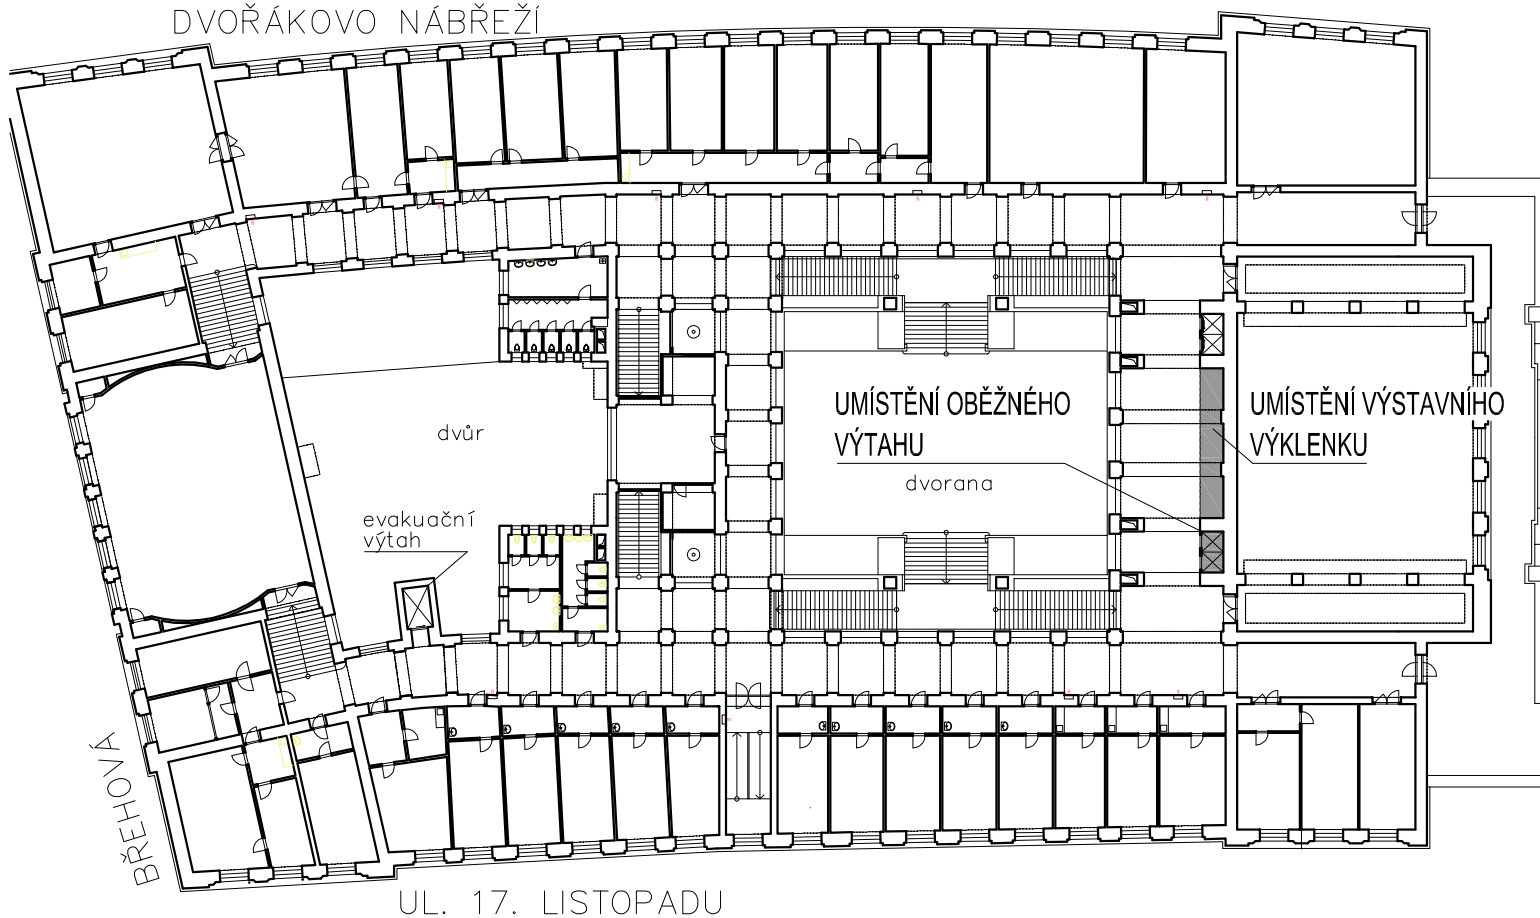

DVOŘÁKOVO NÁBŘEŽÍ

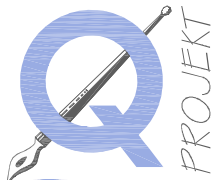

$\pm 0,000 =$ m.n.m.		VERZE:	PARE:
	GEN.PROJEKTANT : Ing. Jaroslav Borovička		
	VYPRACOVAL : Ing. Jan Macek		
	INVESTOR : Právnická Fakulta Univerzity Karlovy		
	MÍSTO : Právnická Fakulta Univerzity Karlovy, Praha 1, Náměstí Curieových 7		
	AKCE : Stavební úprava oběžného výtahu (páter nosteru)		
obsah výkresu			č. výkresu
PŮDORYS 2.NP			A.5
č. zakázky	formát	datum	měřítko
	A4	12/2016	1:500
účel		.dwg	
DPS			