

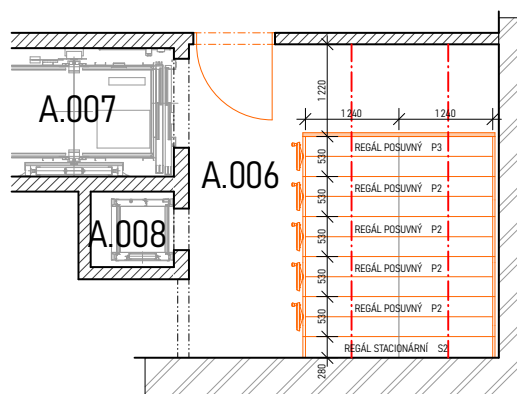



KOMPAKTNÍ REGÁLY PRO FVS UK, JINONICE

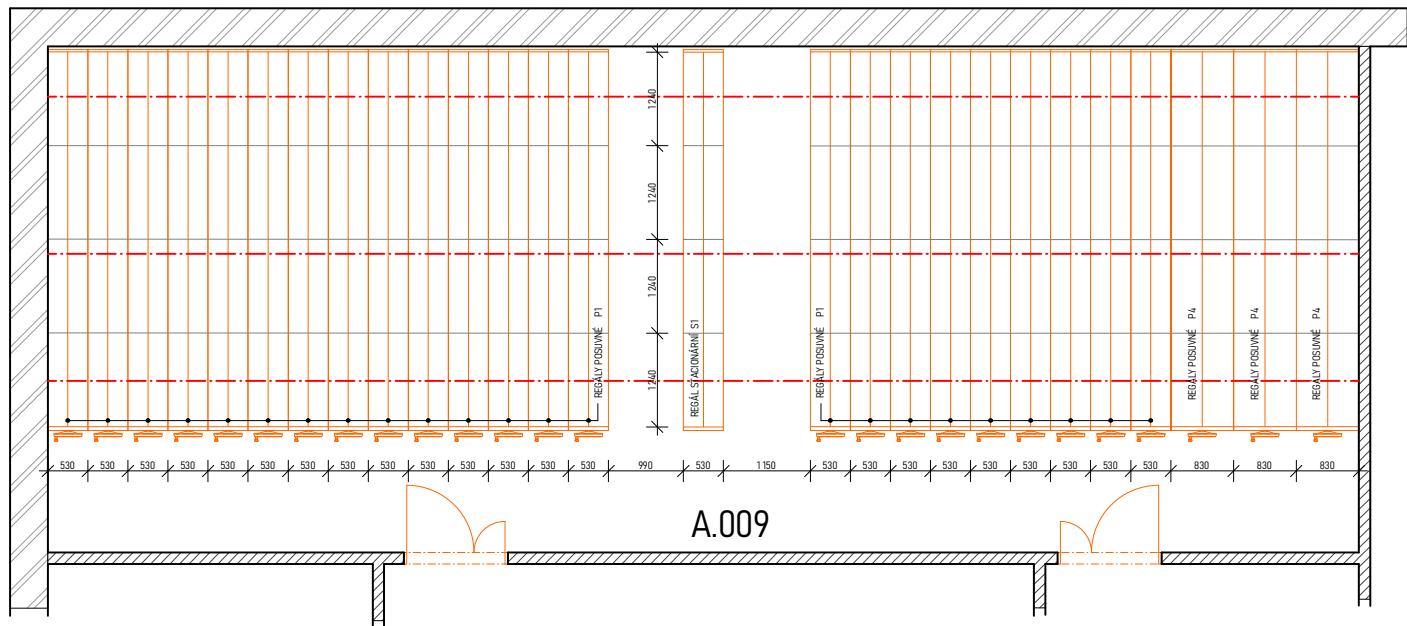

MÍSTNOST A.006 - REGÁL POSUVNÝ P2

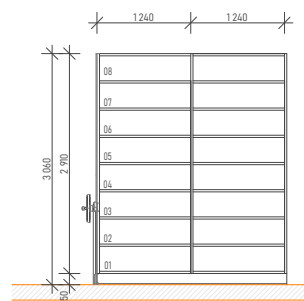

MÍSTNOST A.009 - REGÁL POSUVNÝ P1

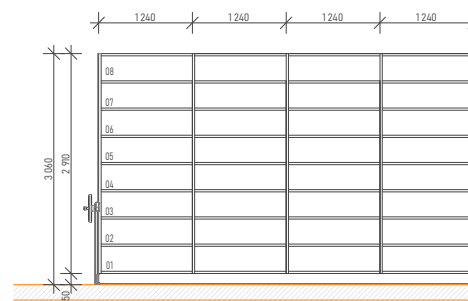

MÍSTNOST A.009 - REGÁL POSUVNÝ P4

