## PŮDORYS 1:50




## POHLED A 1:50




## POHLED B 1:50

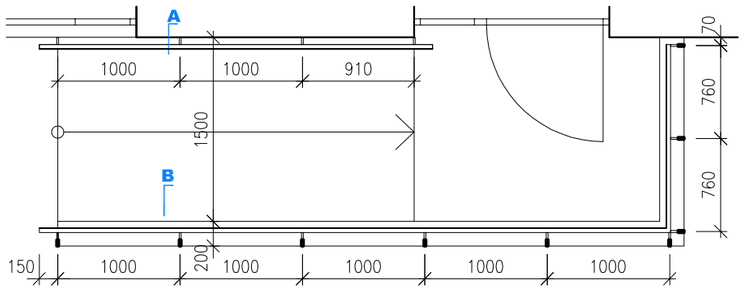


# Z-03 ZÁBRADLÍ VENKOVNÍ RAMPY 1.PP - DVŮR

| PODLAŽÍ: | 2.PP | 1.PP | 1.NP | 2.NP | 3.NP | 4.NP | 5.NP | 6.NP | CELKEM |
|---|---|---|---|---|---|---|---|---|---|
| KUSŮ: | – | 1 | – | – | – | – | – | – | 1 |
| TRØ35x2,9 | – | 29,46 | – | – | – | – | – | – | 29,46mb |
| 60x15 | – | 8,10 | – | – | – | – | – | – | 8,10mb |
| 25x15 | – | 28,50 | – | – | – | – | – | – | 2,34mb |
| P10,150x150 | – | 9 | – | – | – | – | – | – | 9ks |
| P8,200x80 | – | 4 | – | – | – | – | – | – | 4ks |
| P8,100x80 | – | 4 | – | – | – | – | – | – | 4ks |
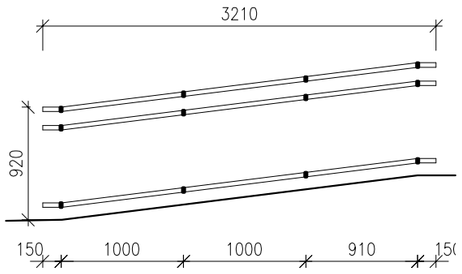
| | |
|---|---|
| POPIS: | OCELOVÁ SVAŘOVANÁ A ŠROUBOVANÁ KONSTRUKCE Z OCEL. TYČÍ A PÁSOVINY<br>OCEL: S235<br>MADLA: OCEL TRØ35x2,9MM<br>SLOUPKY: OCEL 60x15MM<br>TRNY: OCEL 25x15MM<br>KOTEVNÍ PLECH: OCEL P10 150x150MM<br>KOTVENO CHEMICKÝMI KOTVANI DO ŽELEZOBETONOVÉHO SOKLU RAMPY<br>KOTVY: 4xCH-M10 + WH COTE PROXY, třída 8.8<br>KOTEVNÍ PLECH: OCEL P8 200x80MM, P8 100x80MM<br>MADLO KOTVENO CHEMICKÝMI KOTVANI DO ZDIVA<br>KOTVY: 4xCH-M8 + WH COTE PROXY, třída 8.8 |
| ROZMĚR: | VIZ. VÝKRES |
| ÚPRAVA: | ŽÁROVĚ ZINKOVÁNO, VRCHNÍ NÁTĚR RAL 7048 Pearl Mouse Grey |
| POZN.: | GUMOVÉ KRYTKY NA ŠROUBY |

## AXONOMETRIE

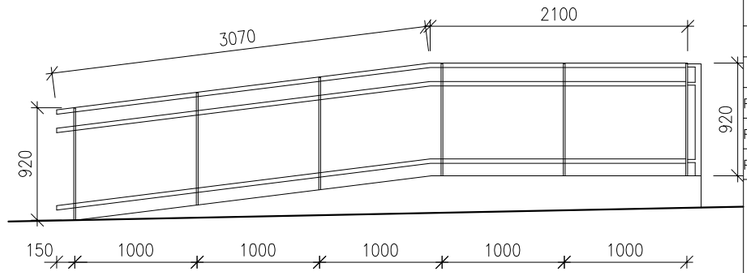


## POHLED 1:10




## ŘEZ A 1:10

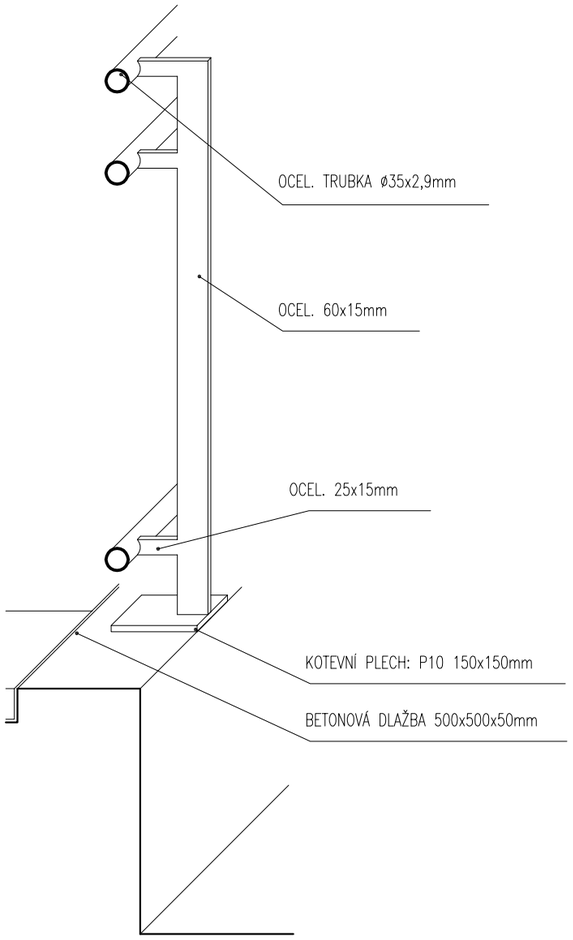


## ŘEZ B 1:10




POZNÁMKA:
DIMENZE NOSNÉ KONSTRUKCE VIZ. STATICKÁ ČÁST PROJEKTU
VEŠKERÉ KÓTY JSOU POUZE ORIENTAČNÍ, PŘED VÝROBOU A MONTÁŽÍ JE NUTNÉ ROZMĚRY OVĚŘIT NA STAVBĚ !
TABULKA VÝROBKŮ NENAHRAZUJE DÍLENSKOU DOKUMENTACI !
DÍLENSKOU DOKUMENTACI PŘEDLOŽÍ DODAVATEL STAVBY ARCHITEKTOVI KE SCHVÁLENÍ, SOUČÁSTÍ JSOU VZORKY MATERIÁLŮ, VČETNĚ POVRCHOVÝCH ÚPRAV !
VEŠKERÉ VÝROBKY UVEDENÉ NA VÝKRESE JSOU POUZE REFERENČNÍ !

| | |
|---|---|
| Stupeň PD: | DZS |
| Část: | F.1.1.2.640. SPEC. ZÁMEČNICKÝCH VÝROBKŮ |
| Měřítko: | 1:50, 1:10 |
| Datum: | 11/2013 |
| Výkres č. | 2. |