



3.NP

WI-07

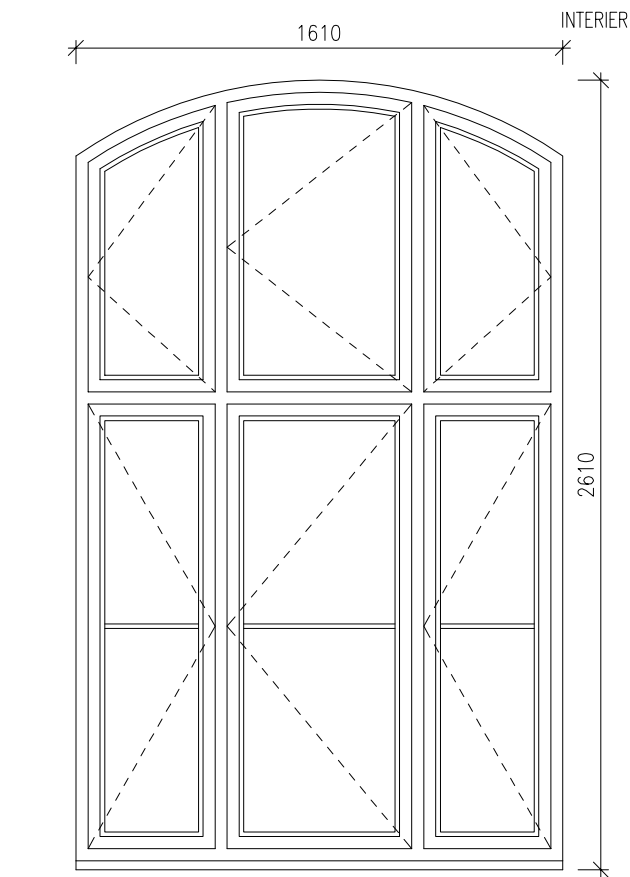


REPASE HISTORICKÉHO OKNA

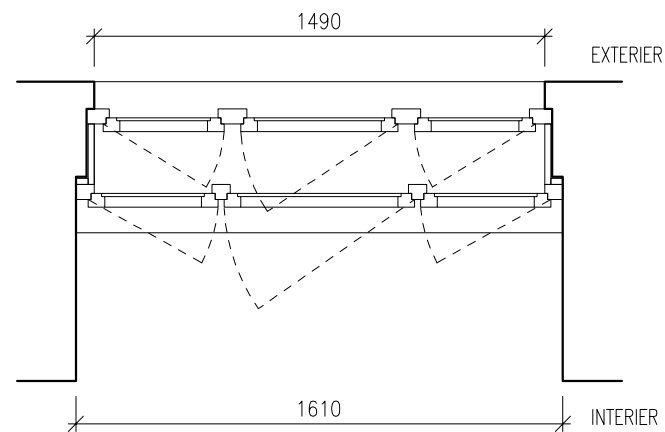


4.NP


WI-08

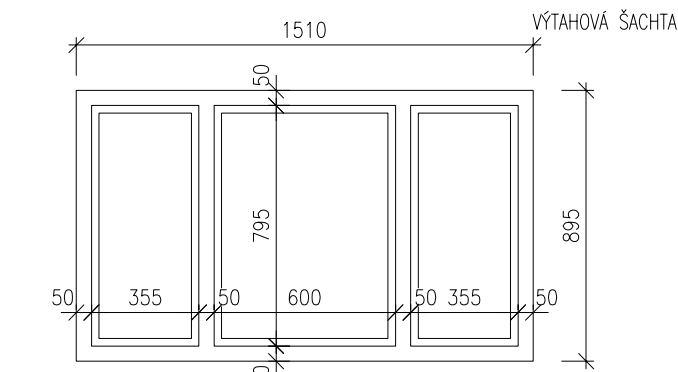

REPLIKA HISTORICKÉHO OKNA DO VÝTAHOVÉ ŠACHTY

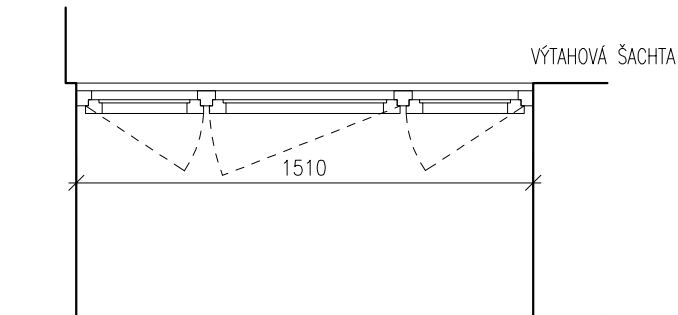


INTERIER

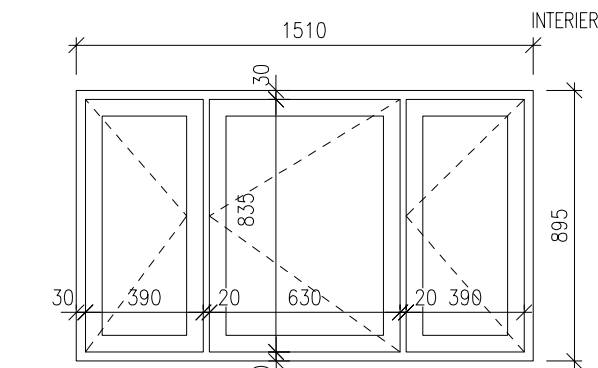


REPLIKA HISTORICKÉHO OKNA DO VÝTAHOVÉ ŠACHTY

4.NP

WI-09

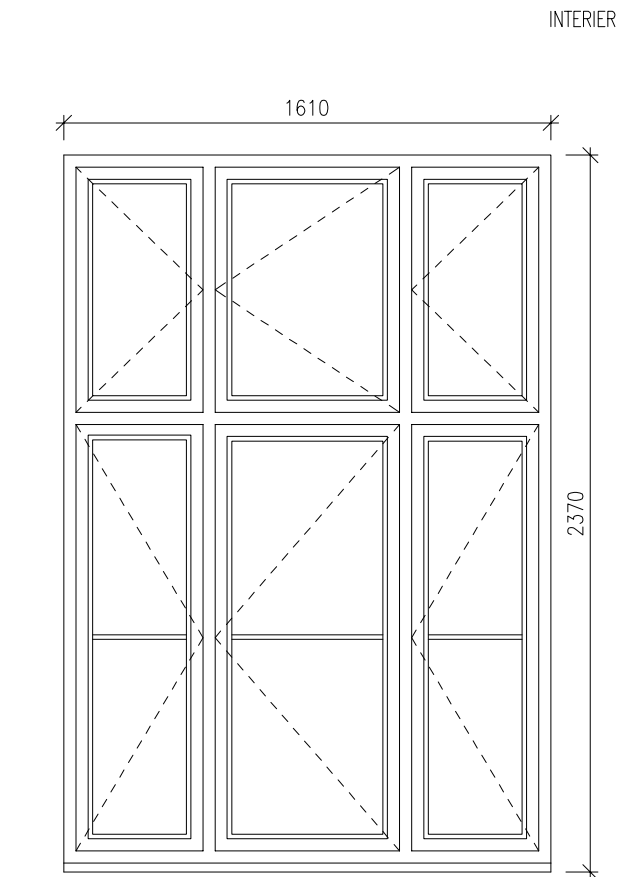

REPASE HISTORICKÉHO OKNA

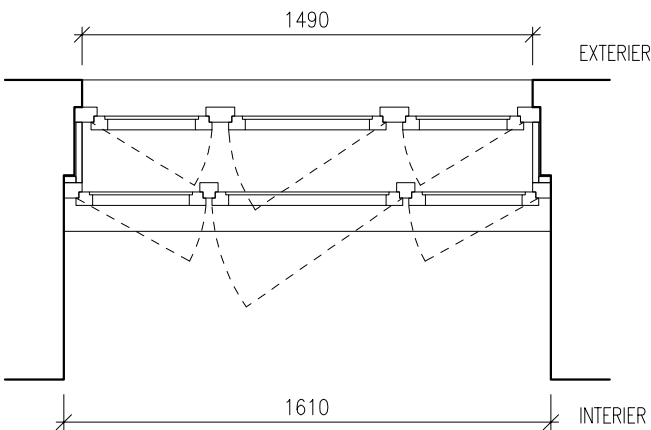

0 0,25 0,5 1m

POZNÁMKA:  
VEŠKERÉ KÓTY JSOU POUZE ORIENTAČNÍ, PŘED VÝROBOU A MONTÁŽÍ JE  
NUTNÉ ROZMĚRY OVĚŘIT NA STAVBĚ !  
TABULKA OKNA NENAHAZUJE DÍLENSKOU DOKUMENTACI !  
DÍLENSKOU DOKUMENTACI PŘEDLOŽÍ DODAVATEL STAVBY  
ARCHITEKTOVI KE SCHVÁLENÍ, SOUČÁSTÍ JSOU VZORKY MATERIÁLŮ,  
VČETNĚ POVRCHOVÝCH ÚPRAV !  
VEŠKERÉ VÝROBKY UVEDENÉ NA VÝKRESE JSOU POUZE REFERENČNÍ !

REVITALIZACE PARTERU  
HLAVNÍ BUDOVY FF UK  
VÝTAH PRO BEZBARIÉROVÉ  
PROPOJENÍ BUDOVY

Místo stavby: Náměstí Jana Palacha 2  
116 38, Praha 1

Stupeň PD: **DZS**

Architekt: G.L.Architekti s.r.o.  
Bleblava 21  
150 00, Praha 5

**GL**  
**ARCHI**  
**TEKTI**

Číslo přílohy: F.1.1.2.610. - SPECIFIKACE OKEN

Výkres: TABULKA OKEN 3.NP, 4.NP

Měřítko: 1:25 Datum: 11/2013

Výkres č.: 5.