


FFUK – REVITALIZACE PARTERU
PŮDORYS 3.NP – NAVRHOVANÝ STAV

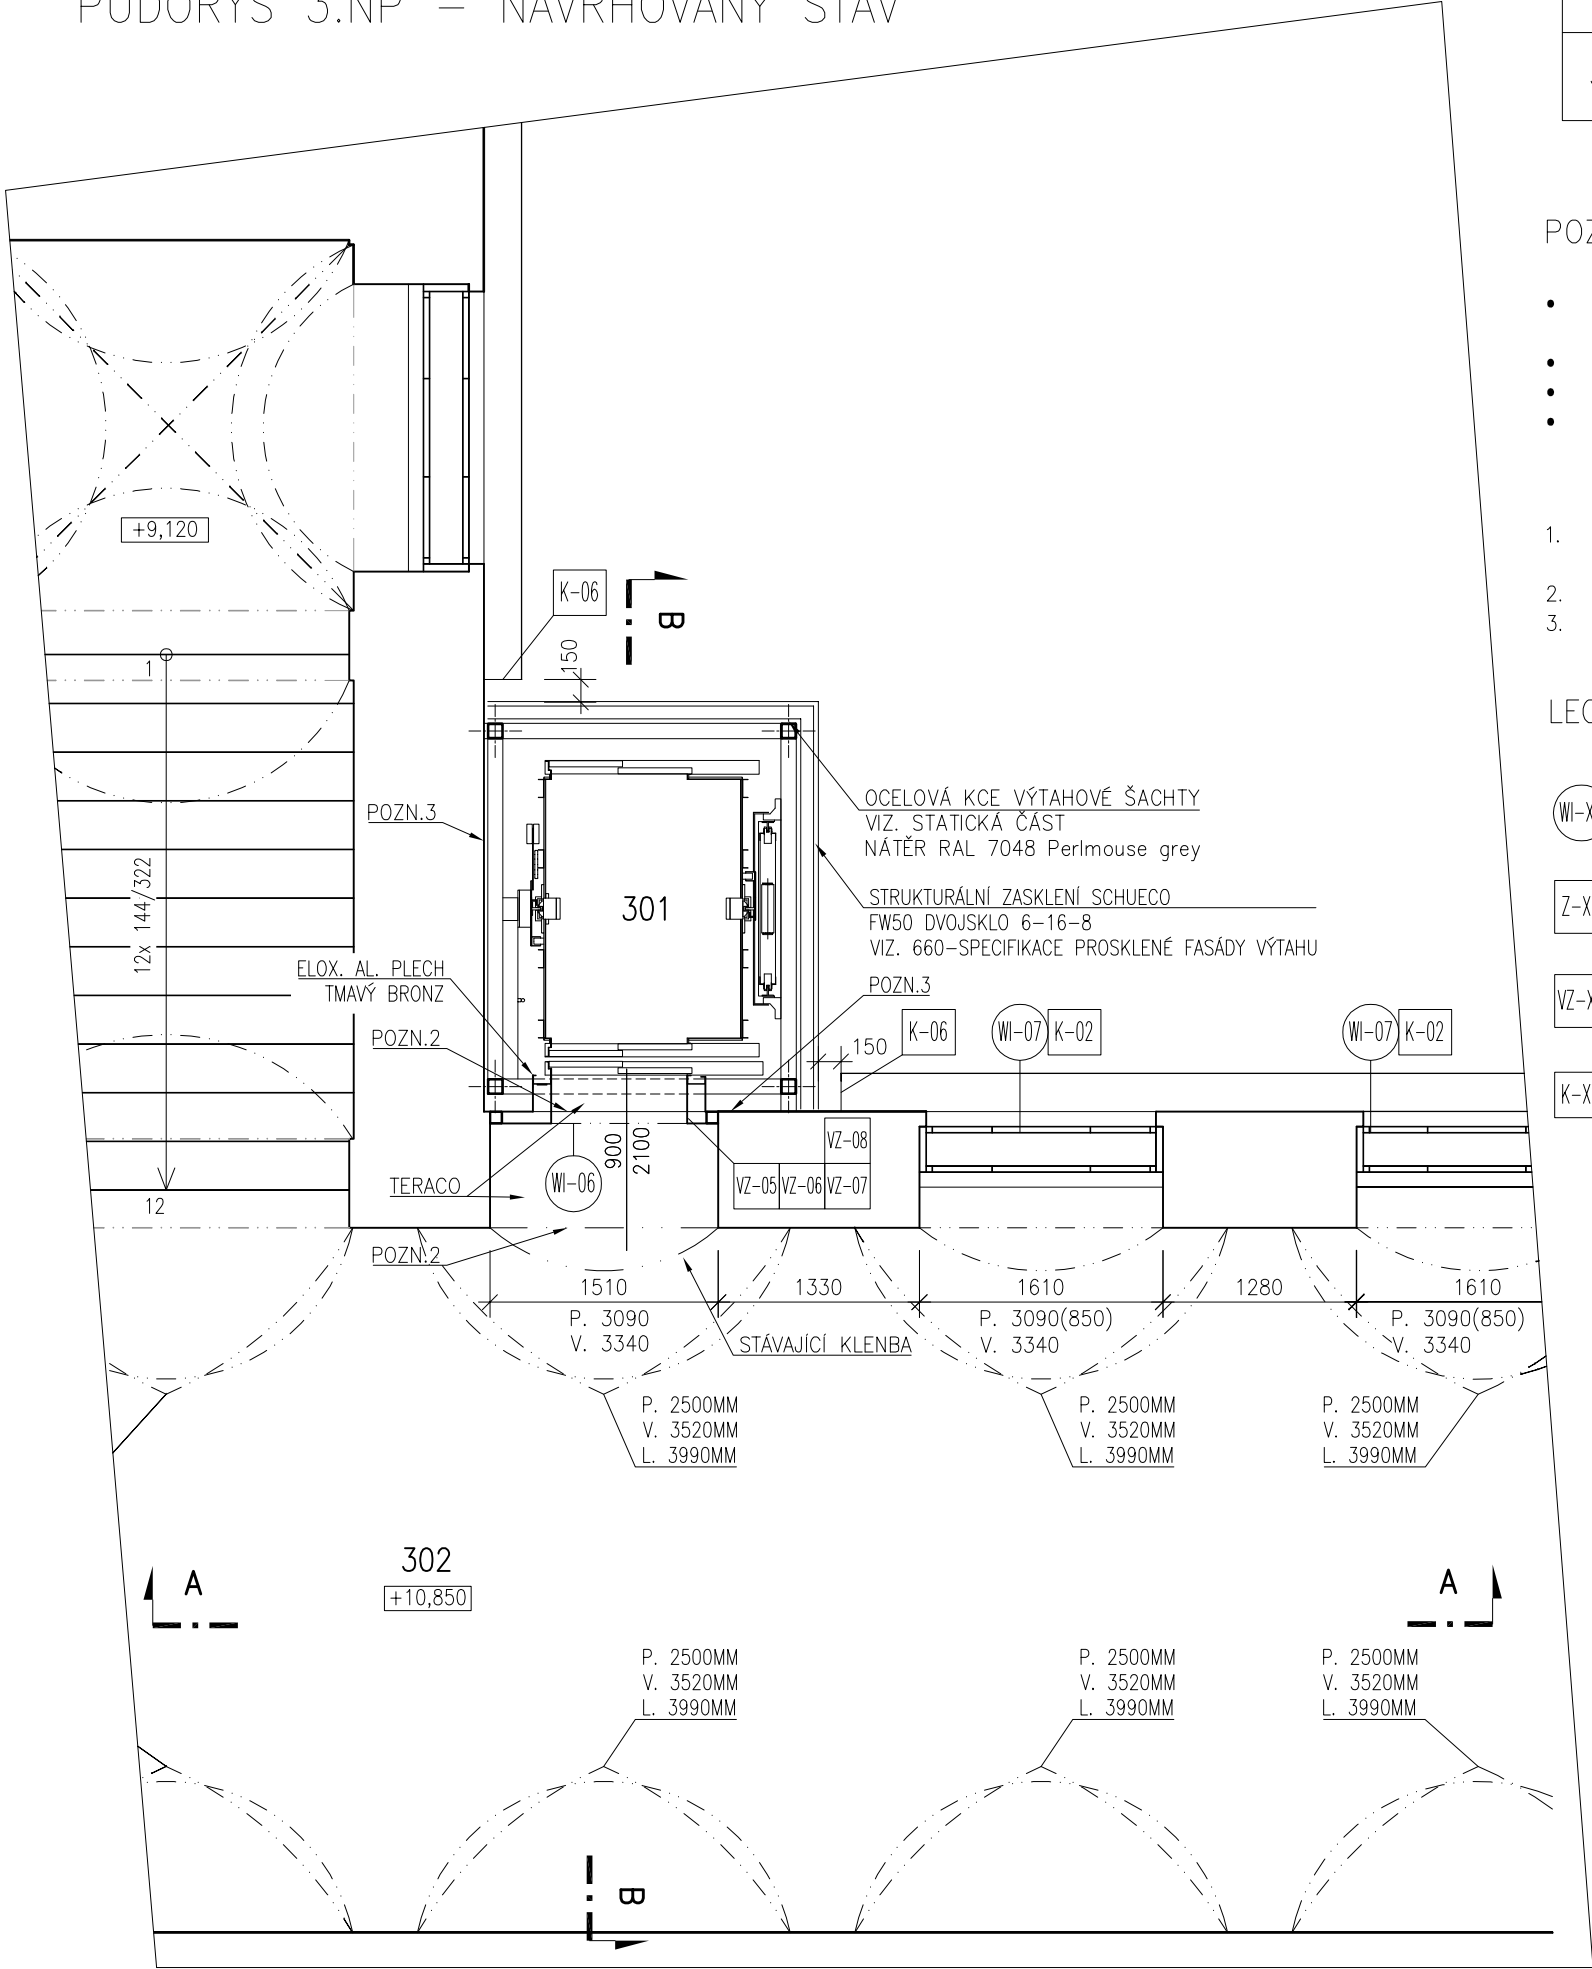

TABULKA MÍSTNOSTÍ							
OZNAČ.	NÁZEV MÍSTNOSTI	PLOCHA [m²]	SKLADBA PODLAHY	PODLAHA	STĚNY	STROPY	POZNÁMKA
301	VÝTAH	–	–	–	–	–	–
302	CHODBA	1,31	SF01	LOKÁLNĚ DOPLNĚNÉ A VYSRAVENÉ TERACO	OMÍTKA + MALBA	OMÍTKA + MALBA	POUZE VSTUP DO VÝTAHU

POZNÁMKY:

- TATO DOKUMENTACE NENAHRADZUJE DÍLENSKOU DOKUMENTACI, DÍLENSKOU DOKUMENTACI PŘEDLOŽÍ DODAVATEL STAVBY ARCHITEKTOVI A KE SCHVÁLENÍ, SOUČÁSTÍ JSOU VZORKY MATERIÁLŮ, VČETNĚ POVRCHOVÝCH ÚPRAV.
- VEŠKERÉ KÓTY JSOU ORIENTAČNÍ, PŘED VÝROBOU A MONTÁŽÍ JE NUTNÉ ROZMĚRY OVĚŘIT NA STAVBĚ.
- UVEDENÉ VÝROBKY A MATERIÁLY JSOU POUZE REFERENČNÍ.
- V PŘÍPADĚ NESROVNALOSTI MEZI JEDNOTLIVÝMI ČÁSTMI DOKUMENTACE PLATÍ:
 - a. VÝKRESY DETAILNĚJŠÍHO MĚŘÍTKA MAJÍ PŘEDNOST PŘED VÝKRESY MENŠÍHO MĚŘÍTKA
 - b. TEXTOVÁ URČENÍ MAJÍ PŘEDNOST PŘED VÝKRESY

- FASÁDA BUDE V MÍSTĚ ODSTRANĚNÝCH KONSTRUKCÍ (SCHODIŠTĚ, PŘÍSTŘEŠEK, PŘÍSTAVEK A VÝTAHOVÁ ŠACHTA) OBLOŽENA NOVÝM KERAMICKÝM OBKLADEM, SROVNATELNÝM S PŮVODNÍM. VYBRANÝ OBKLAD MUSÍ ODSOUHLASIT ARCHITEKT.
- DILATAČNÍ LIŠTA – NEREZ, PROVEDENÍ MUSÍ SCHVÁLIT ARCHITEKT
- FASÁDA BUDE V MÍSTĚ ODSTRANĚ VÝTAHOVÉ ŠACHTY DOPLNĚNA VÁPENOCEMENTOVOU OMÍTKOU SROVNATELNOU S PŮVODNÍ, BARVA MUSÍ ODPOVÍDAT STÁVAJÍCÍ FASÁDĚ.

LEGENDA OZNAČENÍ:

- WI-XX OZNAČENÍ OKEN
- Z-XX OZNAČENÍ ZÁMEČNICKÝCH VÝROBKŮ
- VZ-XX OZNAČENÍ ZÁMEČNICKÝCH VÝROBKŮ VÝTAHU
- K-XX OZNAČENÍ KLEMPÍŘSKÝCH VÝROBKŮ

0 0,5 1 2m



REVITALIZACE PARTERU
HLAVNÍ BUDOVY FFUK
VÝTAH PRO BEZBARIÉROVÉ
PROPOJENÍ BUDOVY

Místo stavby:	Náměstí Jana Palacha 2 116 38, Praha 1
Investor:	Univerzita Karlova Filozofická fakulta Náměstí Jana Palacha 2 116 38, Praha 1 IČ: 002 162 08
Kontaktní osoba:	Ing. Jan Pospíchal

Stupeň PD:

DZS

Architekt:	G.L.Architekti s.r.o. Bieblova 21 150 00, Praha 5
------------	---

Část:	F1.1. ARCHITEKTONICKÉ A STAVEBNÉ TECHNICKÉ ŘEŠENÍ
Výkres:	PŮDORYS 3.NP - NAVRHOVANÝ STAV
Měřítko:	1:50
Paré:	Výkres č.: .103