



# FFUK – REVITALIZACE PARTERU

## PŮDORYS 2.PP – BOURACÍ PRÁCE

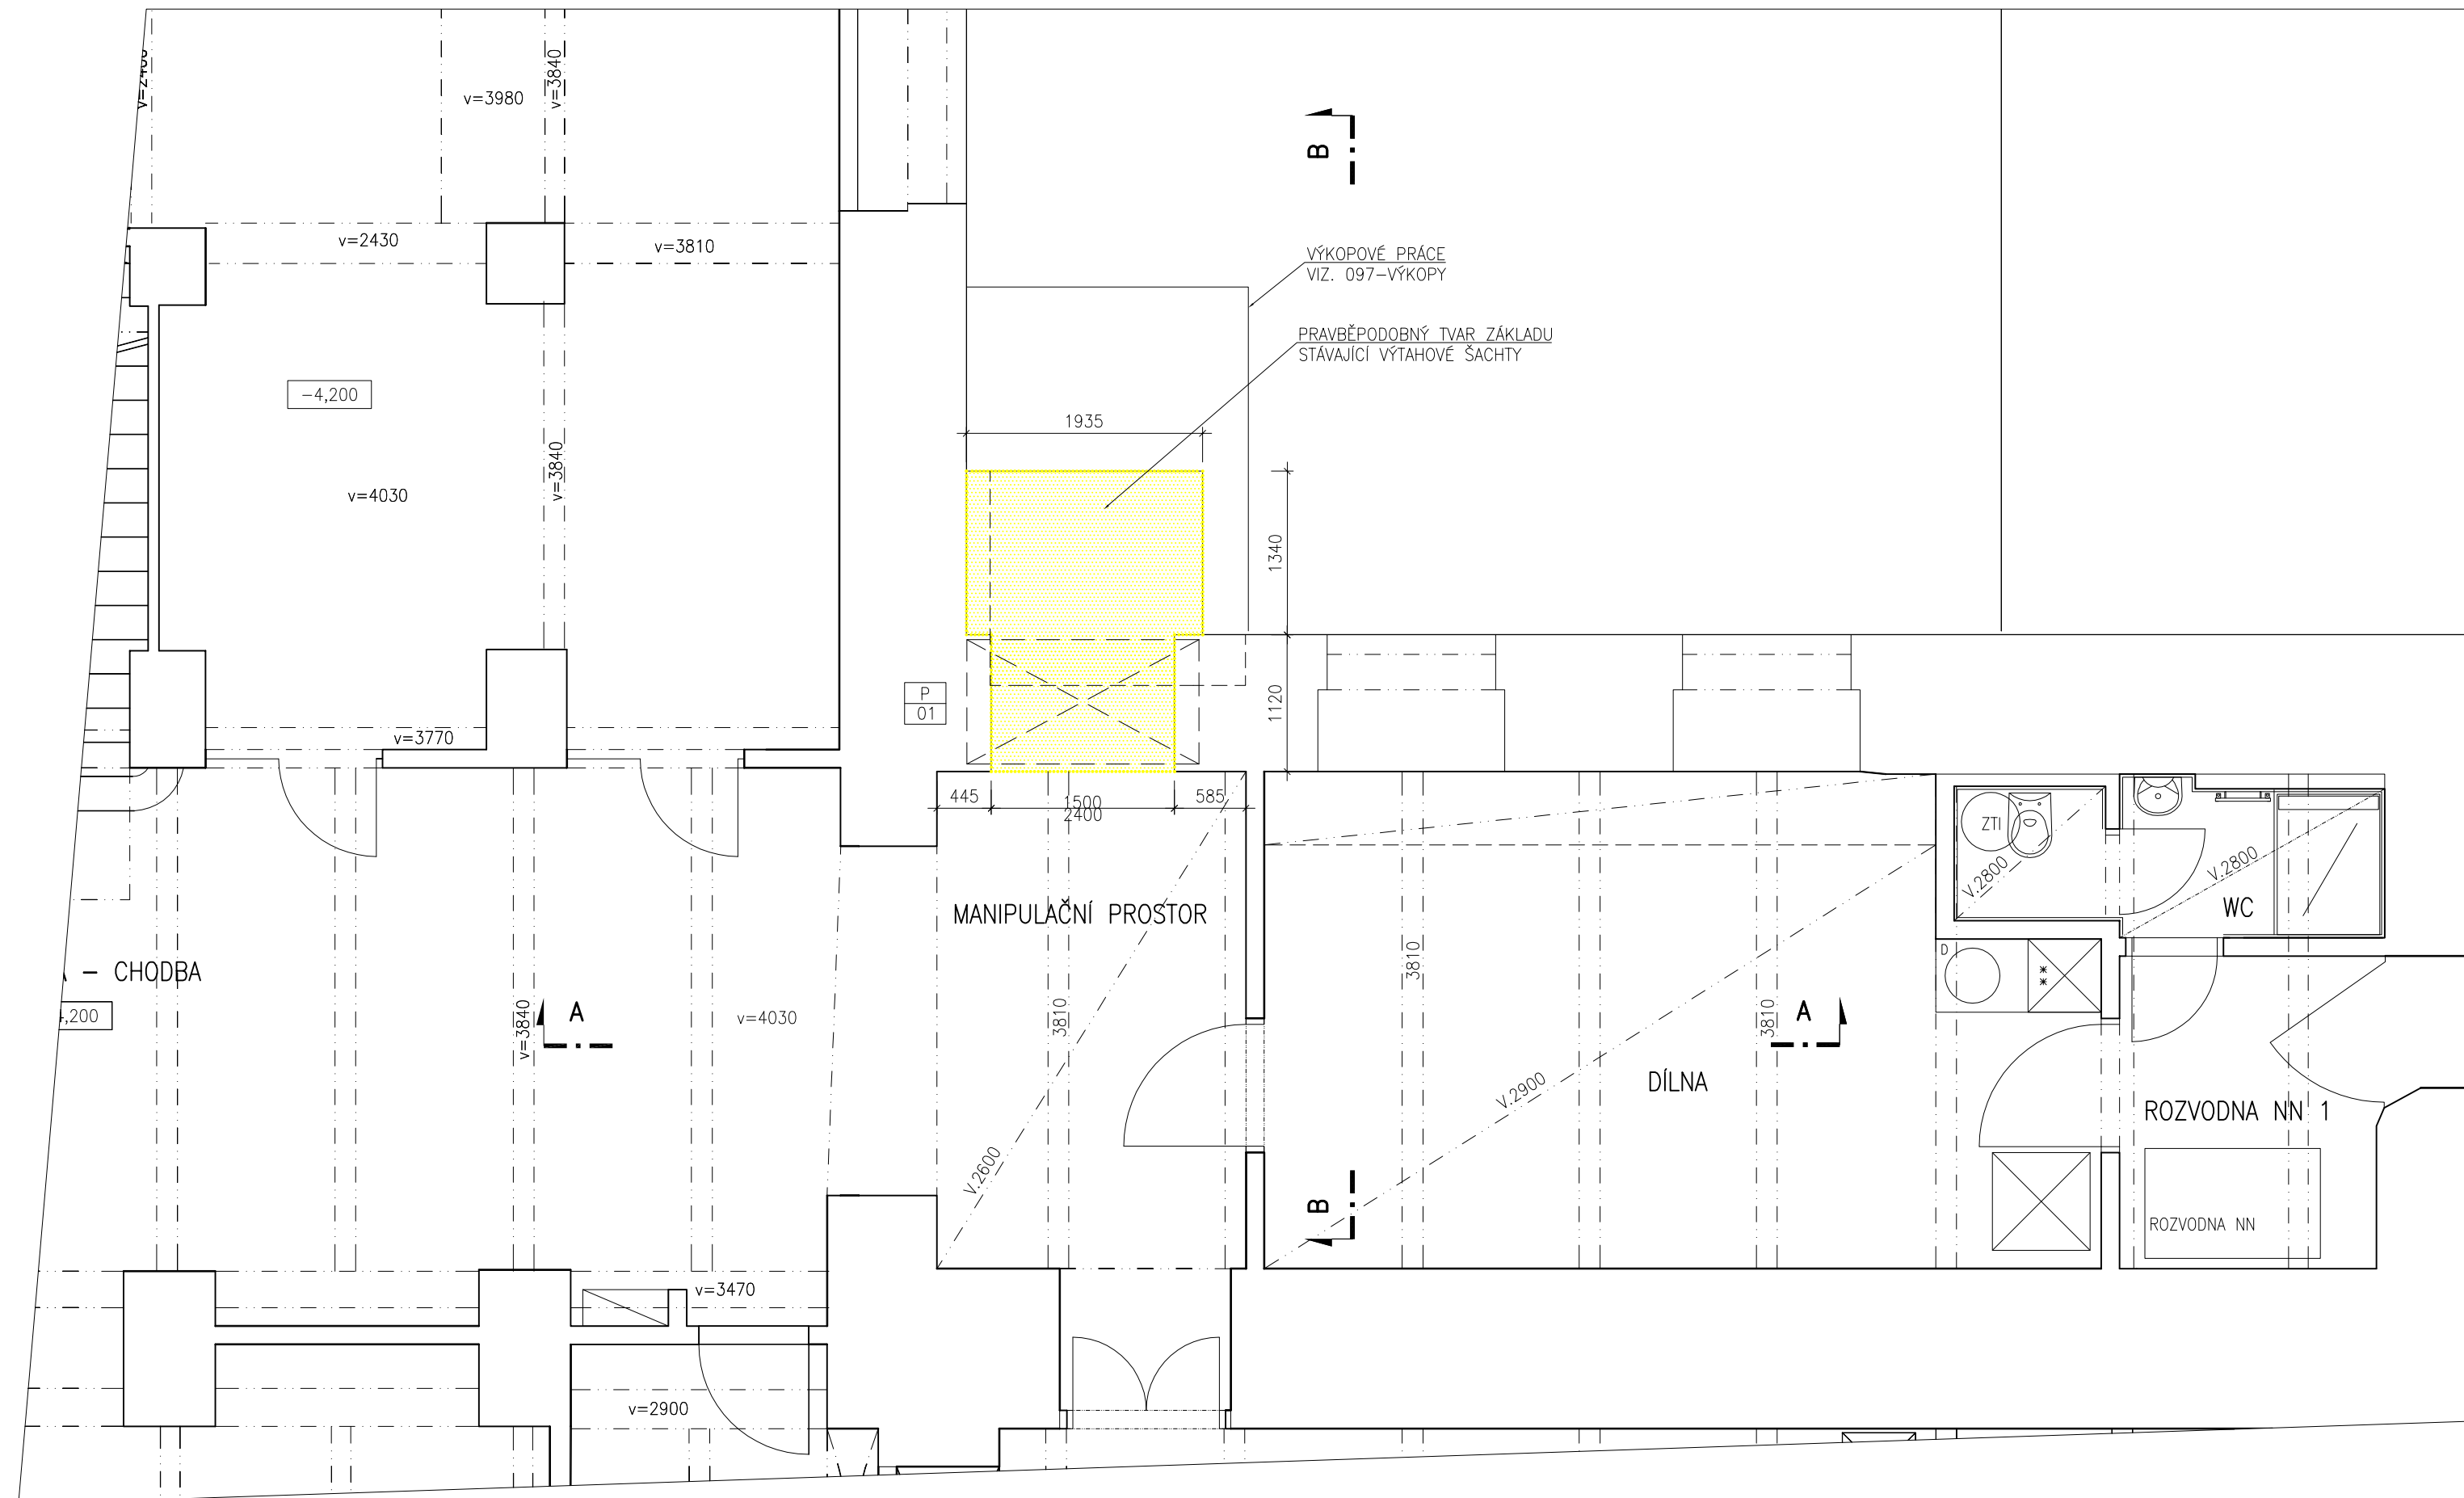

TABULKA MÍSTNOSTÍ		
OZNAČ.	PLOCHA [m <sup>2</sup> ]	PODLAHA
SKLAD	42,02	—
SKLAD	24,86	—
CHODBA	27,84	—
MANIPULAČNÍ PROSTOR	14,33	—
ROZVOD VODY	12,77	—
ROZVODNA NN 1	4,81	—
ROZVODNA NN 2	31,60	—
DÍLNA	26,03	—
WC	4,17	—
TRAFOSTANICE	26,18	—

LEGENDA HMOT :

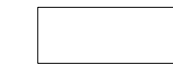


STÁVAJÍCÍ KONSTRUKCE

BOURACÍ PRÁCE VE ZDĚNÝCH KONSTRUKCÍCH

TABULKA PŘEKLADŮ						
ČÍSLO	POPIS	DÉLKA	POČET VE ZDUVU	POČET	CELKEM	POZNÁMKA
01	IPN 140	1900	5	1	5	MIN ULOŽENÍ 200mm

## POZNÁMKY:

- V PŘÍPADĚ NESROVNALOSTI MEZI JEDNOTLIVÝMI ČÁSTMI DOKUMENTACE PLATÍ:
  - a. VÝKRESY DETAILNĚJŠÍHO MĚŘÍTKA MAJÍ PŘEDNOST PŘED VÝKRESY MENŠÍHO MĚŘÍTKA
  - b. TEXTOVÁ URČENÍ MAJÍ PŘEDNOST PŘED VÝKRESY

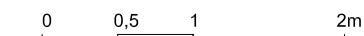

<h1 style="text-align: center;">REVITALIZACE PARTERU HLAVNÍ BUDOVY FFUK VÝTAH PRO BEZBARIÉROVÉ PROPOJENÍ BUDOVY</h1>	
Místo stavby:	Náměstí Jana Palacha 2 116 38, Praha 1
Investor:	Univerzita Karlova Filozofická fakulta Náměstí Jana Palacha 2 116 38, Praha 1 IČ: 002 162 08
Kontaktní osoba:	Ing. Jan Pospíchal
<div style="background-color: #008000; color: white; padding: 10px; text-align: center;"> <b>Stupeň PD:</b>   <span style="font-size: 2em; font-weight: bold;">DZS</span> </div>	
Architekt: <b>GL —</b> <b>ARCHI</b> <b>TEKTI</b>	G.L.Architekti s.r.o. Bieblova 21 150 00, Praha 5
<b>Část:</b> F1.1. ARCHITEKTONICKÉ A STAVEBNÉ TECHNICKÉ ŘEŠENÍ	
<b>Výkres:</b> PŮDORYS 2.PP – BOURACÍ PRÁCE	
Měřítko:	Datum:
1:100	11/2013
Paré:	Výkres č.:  1098