


PŮDORYS 1.NP - A.3
TOTOŽNÉ OHRANIČENÍ STAVENIŠTĚ PRO 2.NP, 3.NP, 4.NP, 5.NP

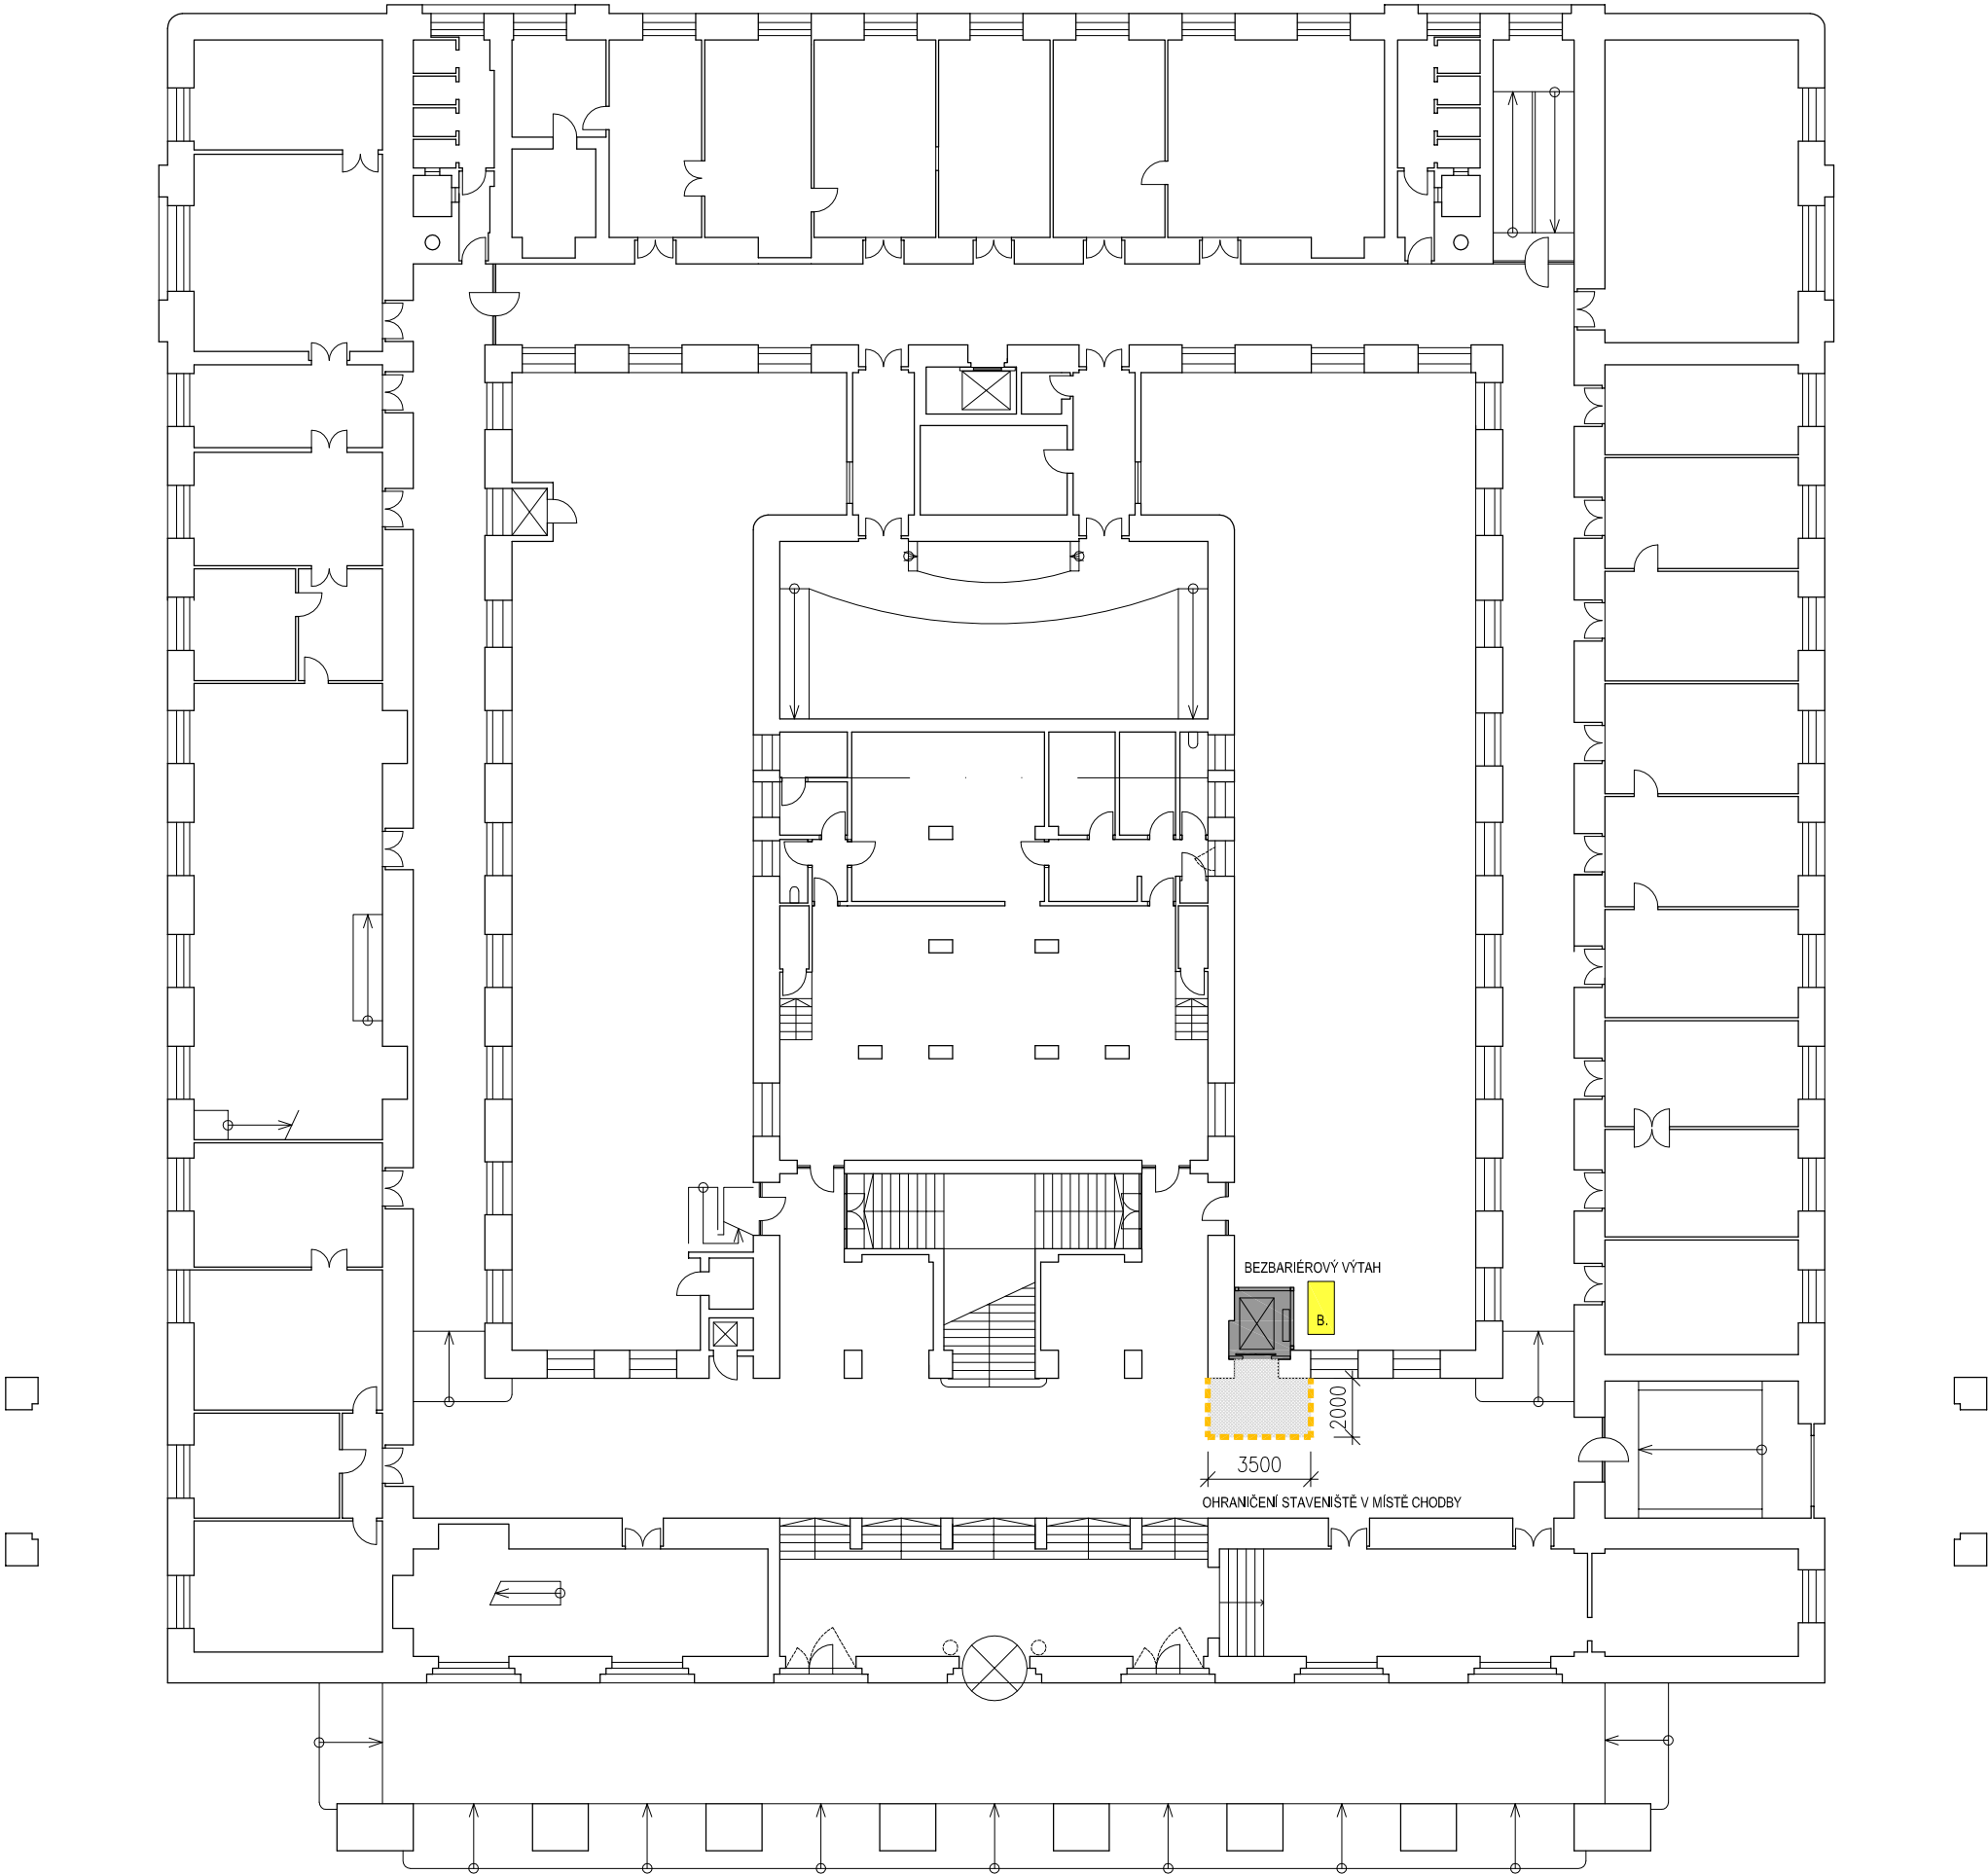


LEGENDA:

PLOCHA:

- STAVBA
- PROSTORY ČÁSTEČNĚ DOTČENÉ STAVBOU
- SKLAD MATERIÁLU
- STAVBY ZAŘÍZENÍ STAVENIŠTĚ
- A. MOBILNÍ WC
- B. PROSTOR PRO SVISLOU DOPRAVU MATERI.

GRAFICKÉ ZNAČKY

- HRANICE STAVENIŠTĚ
- VJEZD A VÝJEZD NA STAVENIŠTĚ
- ODVODNĚNÍ STAVENIŠTĚ
- PŘÍPOJKA VODOVODU PRO STAVBU

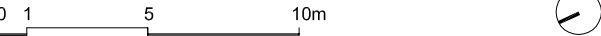

REVITALIZACE PARTERU HLAVNÍ BUDOVY FFUK VÝTAH PRO BEZBARIÉROVÉ PROPOJENÍ BUDOVY	
Místo stavby:	Náměstí Jana Palacha 2 116 38, Praha 1
Investor:	Univerzita Karlova Filozofická fakulta Náměstí Jana Palacha 2 116 38, Praha 1 IČ: 002 162 08
Kontaktní osoba:	Ing. Jan Pospíchal
Stupeň PD:	DZS
Architekt:	G.L.Architekti s.r.o. Bieblova 21 150 00, Praha 5
Část:	E. PROJEKT ORGANIZACE VÝSTAVBY
2. VÝKRESOVÁ ČÁST	
Měřítko:	1:250
Datum:	11/2013
Výkres č.	A.3