




KATEDRA 201 - 11

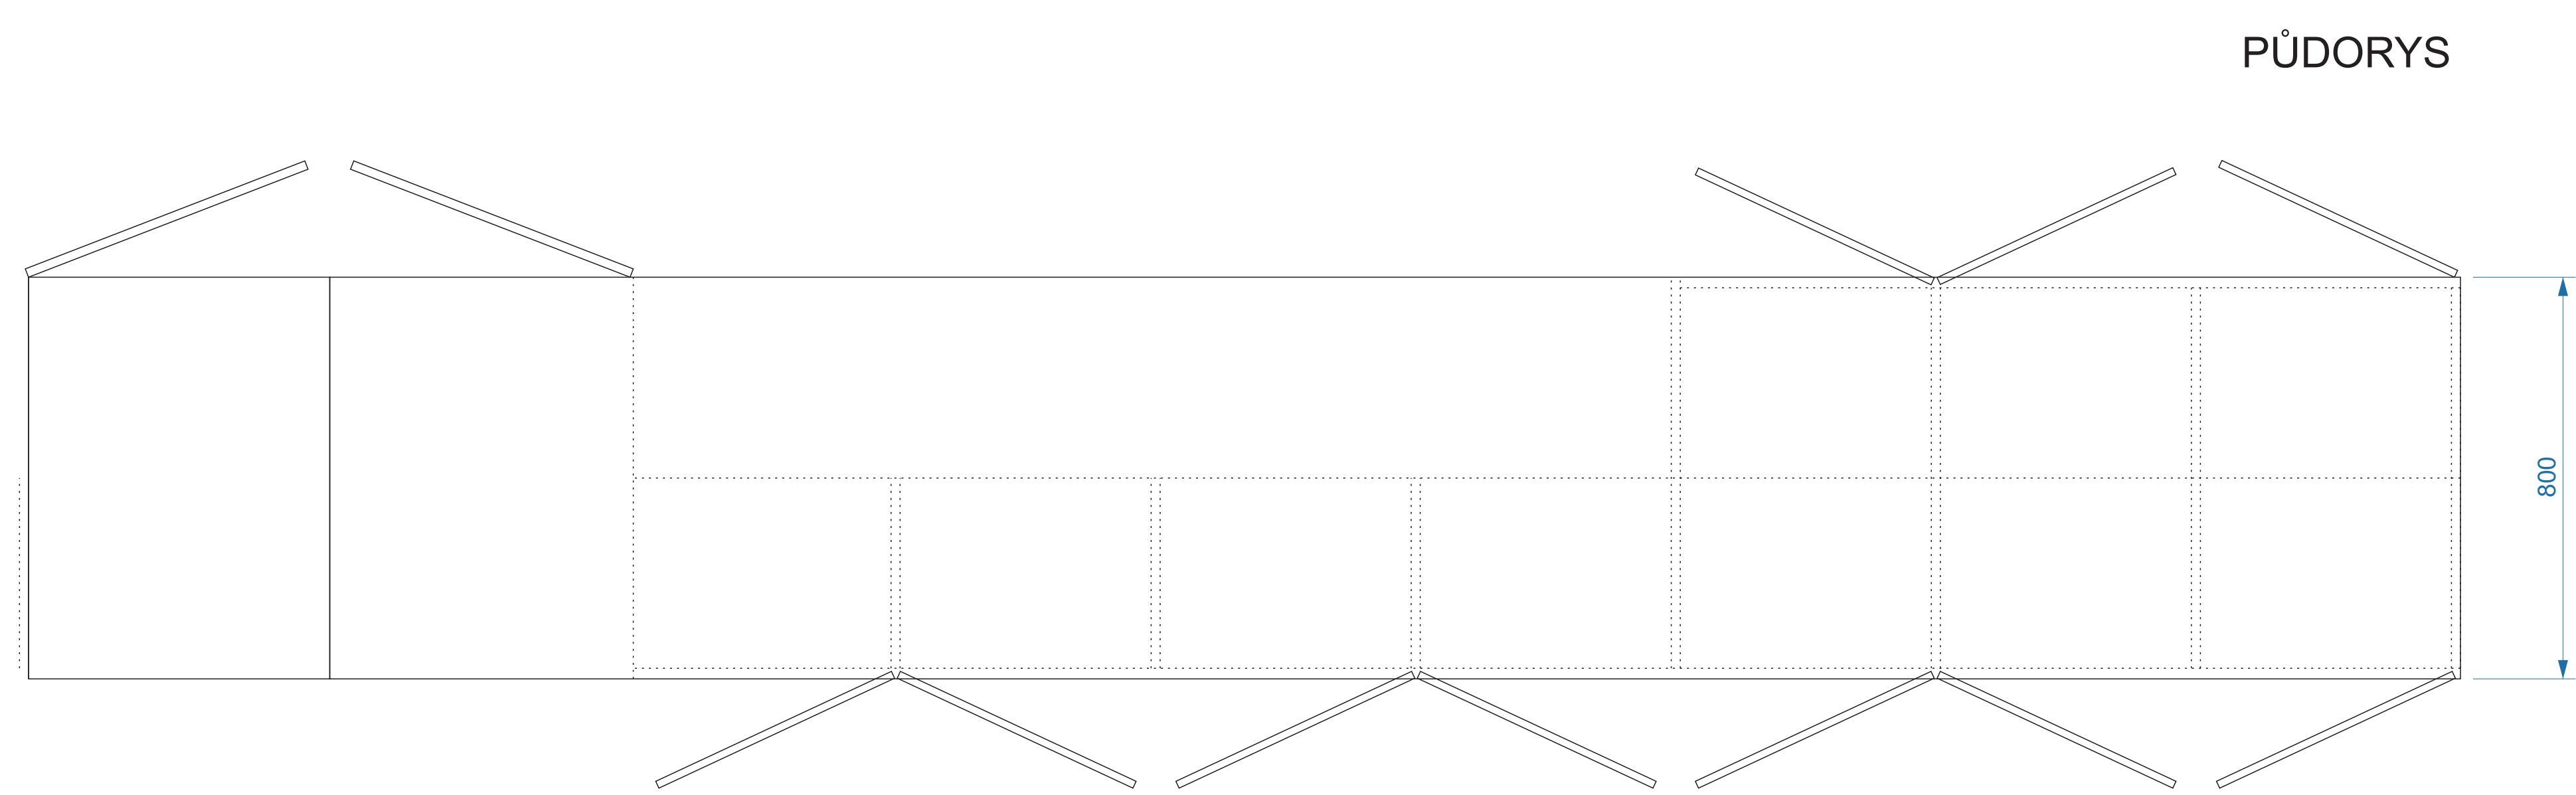


PŘEDNÍ POHLED - BEZ DVÍŘEK

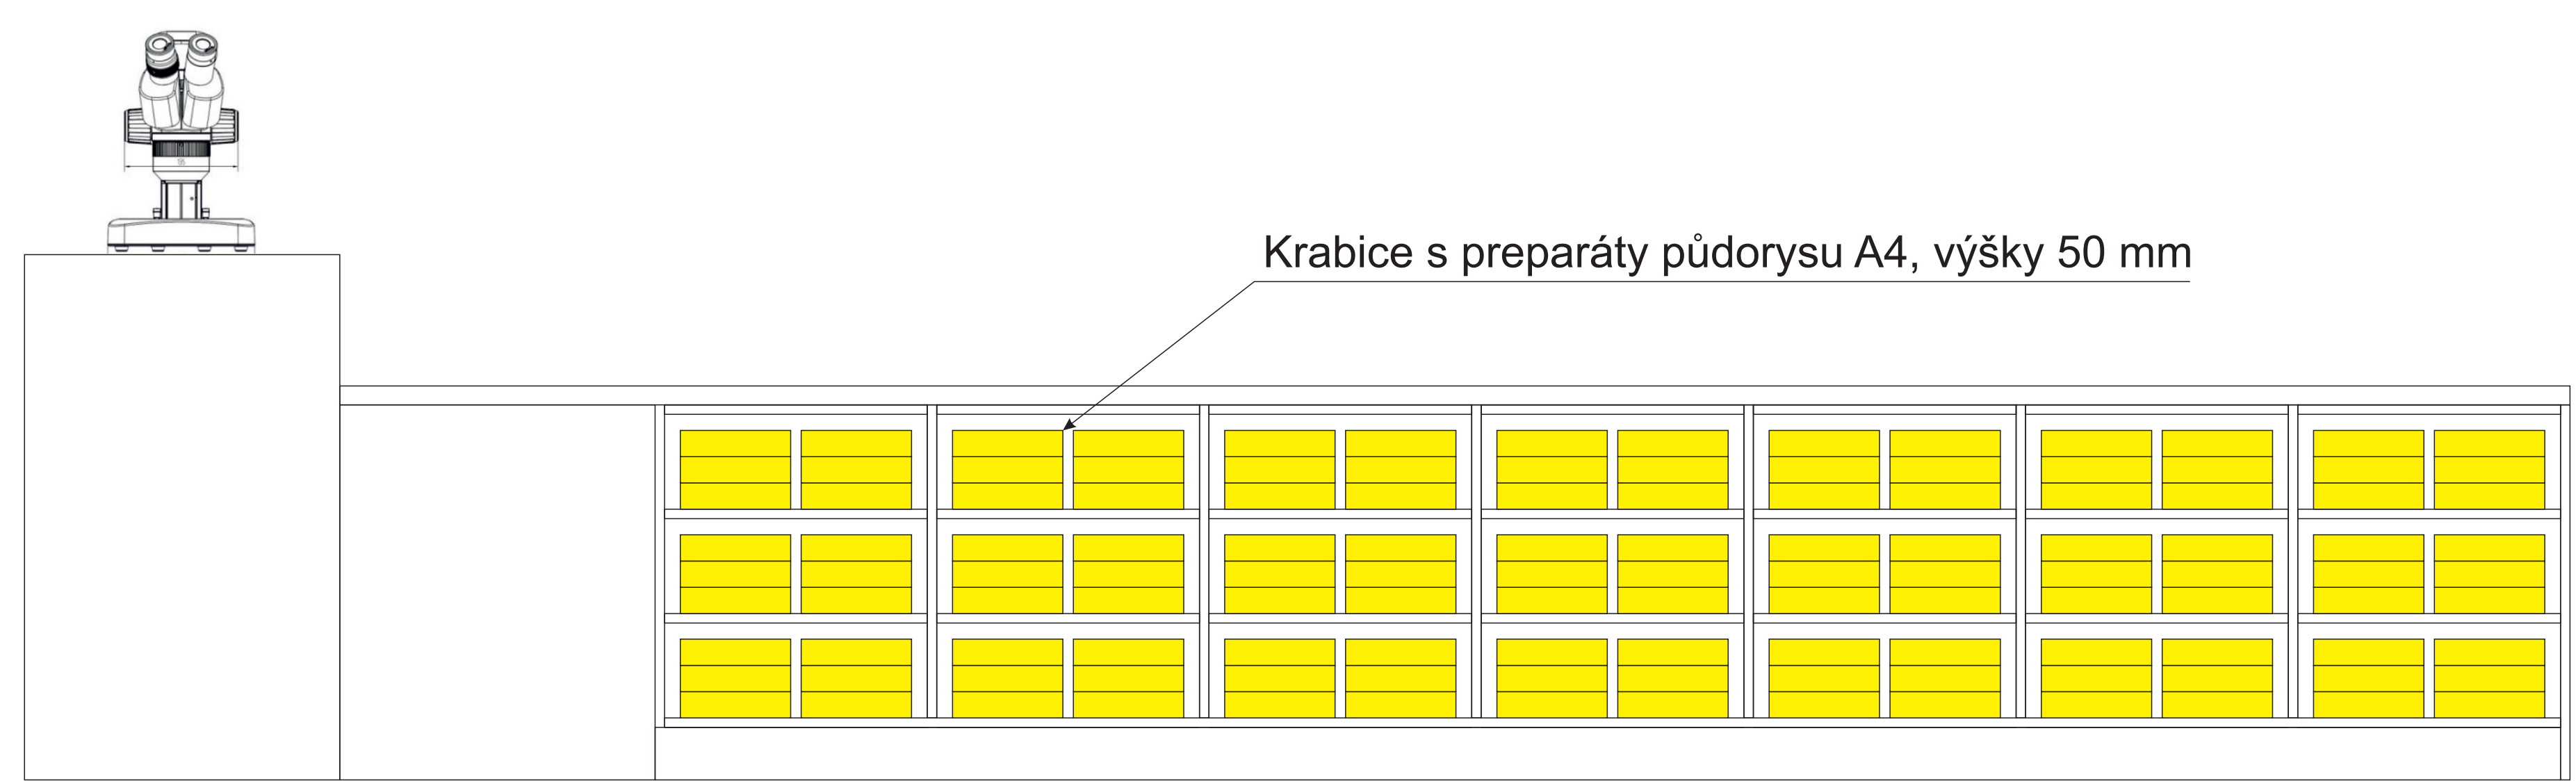


PŘEDNÍ POHLED - ZAVŘENÁ DVÍŘKA

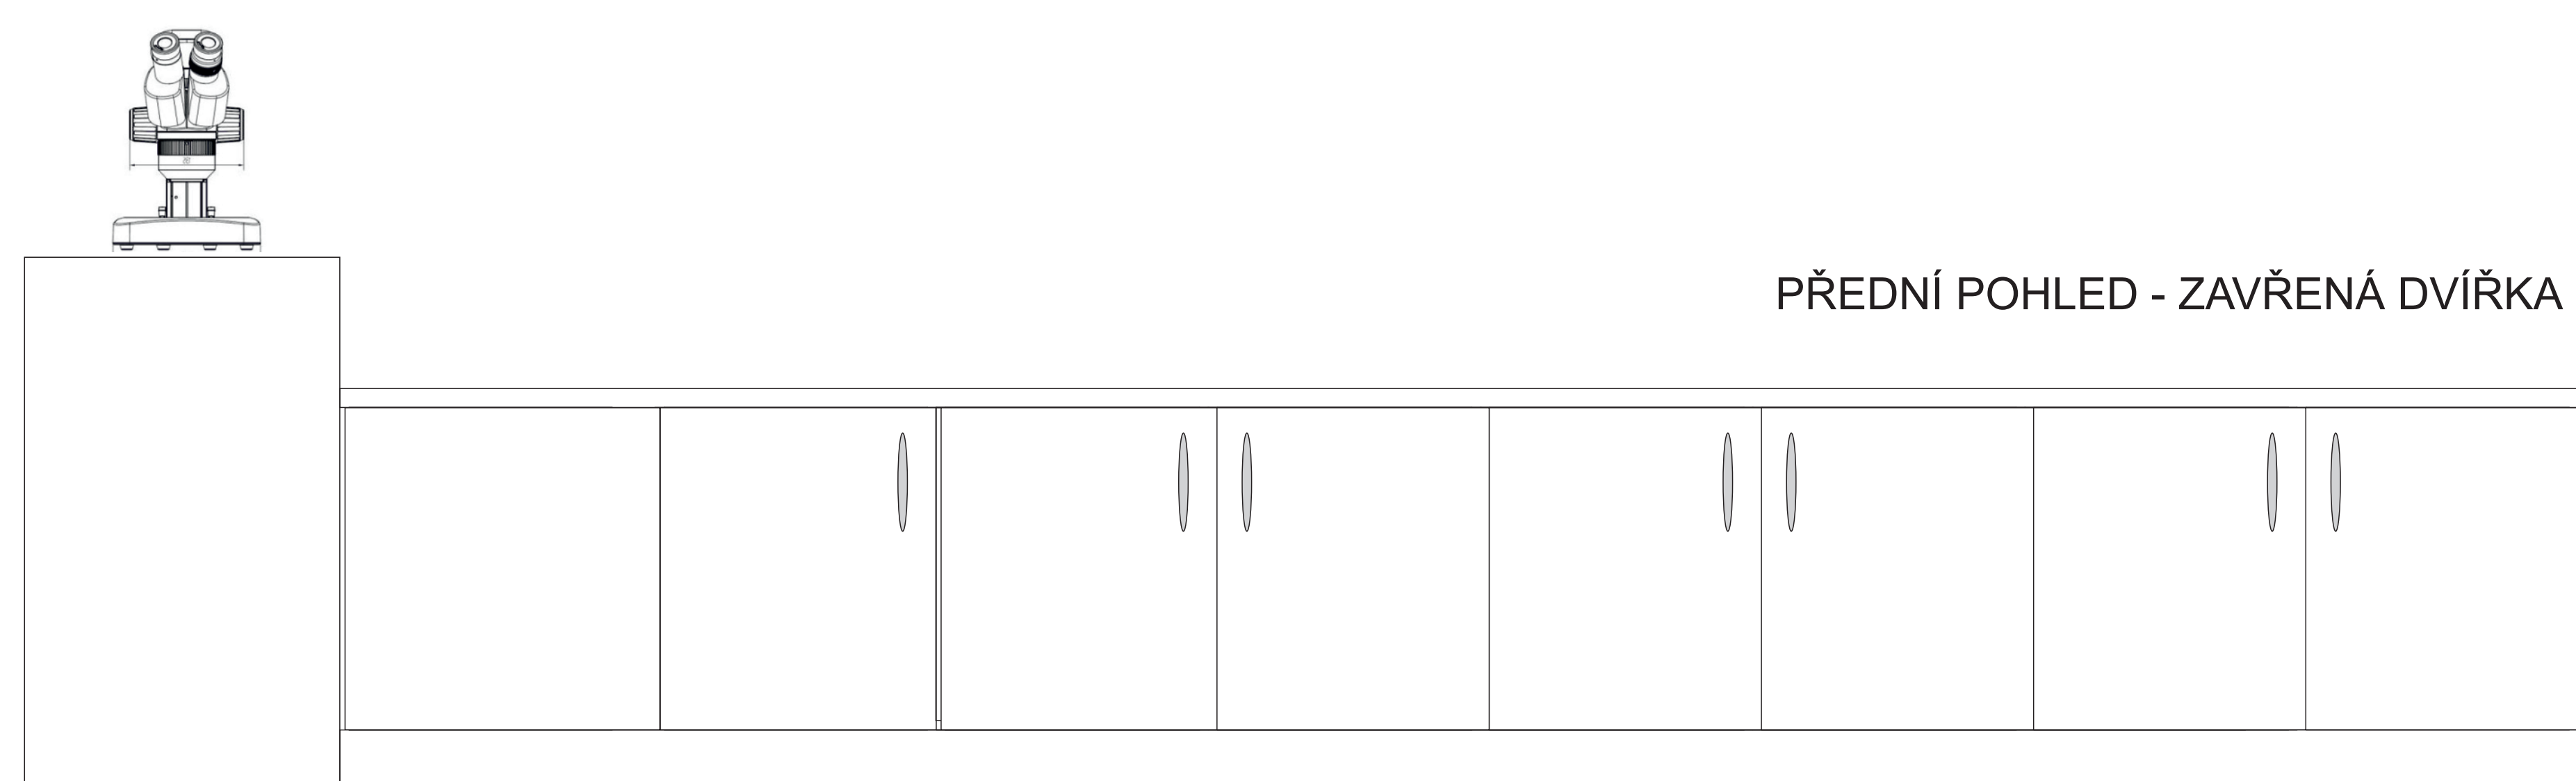


ZADNÍ POHLED

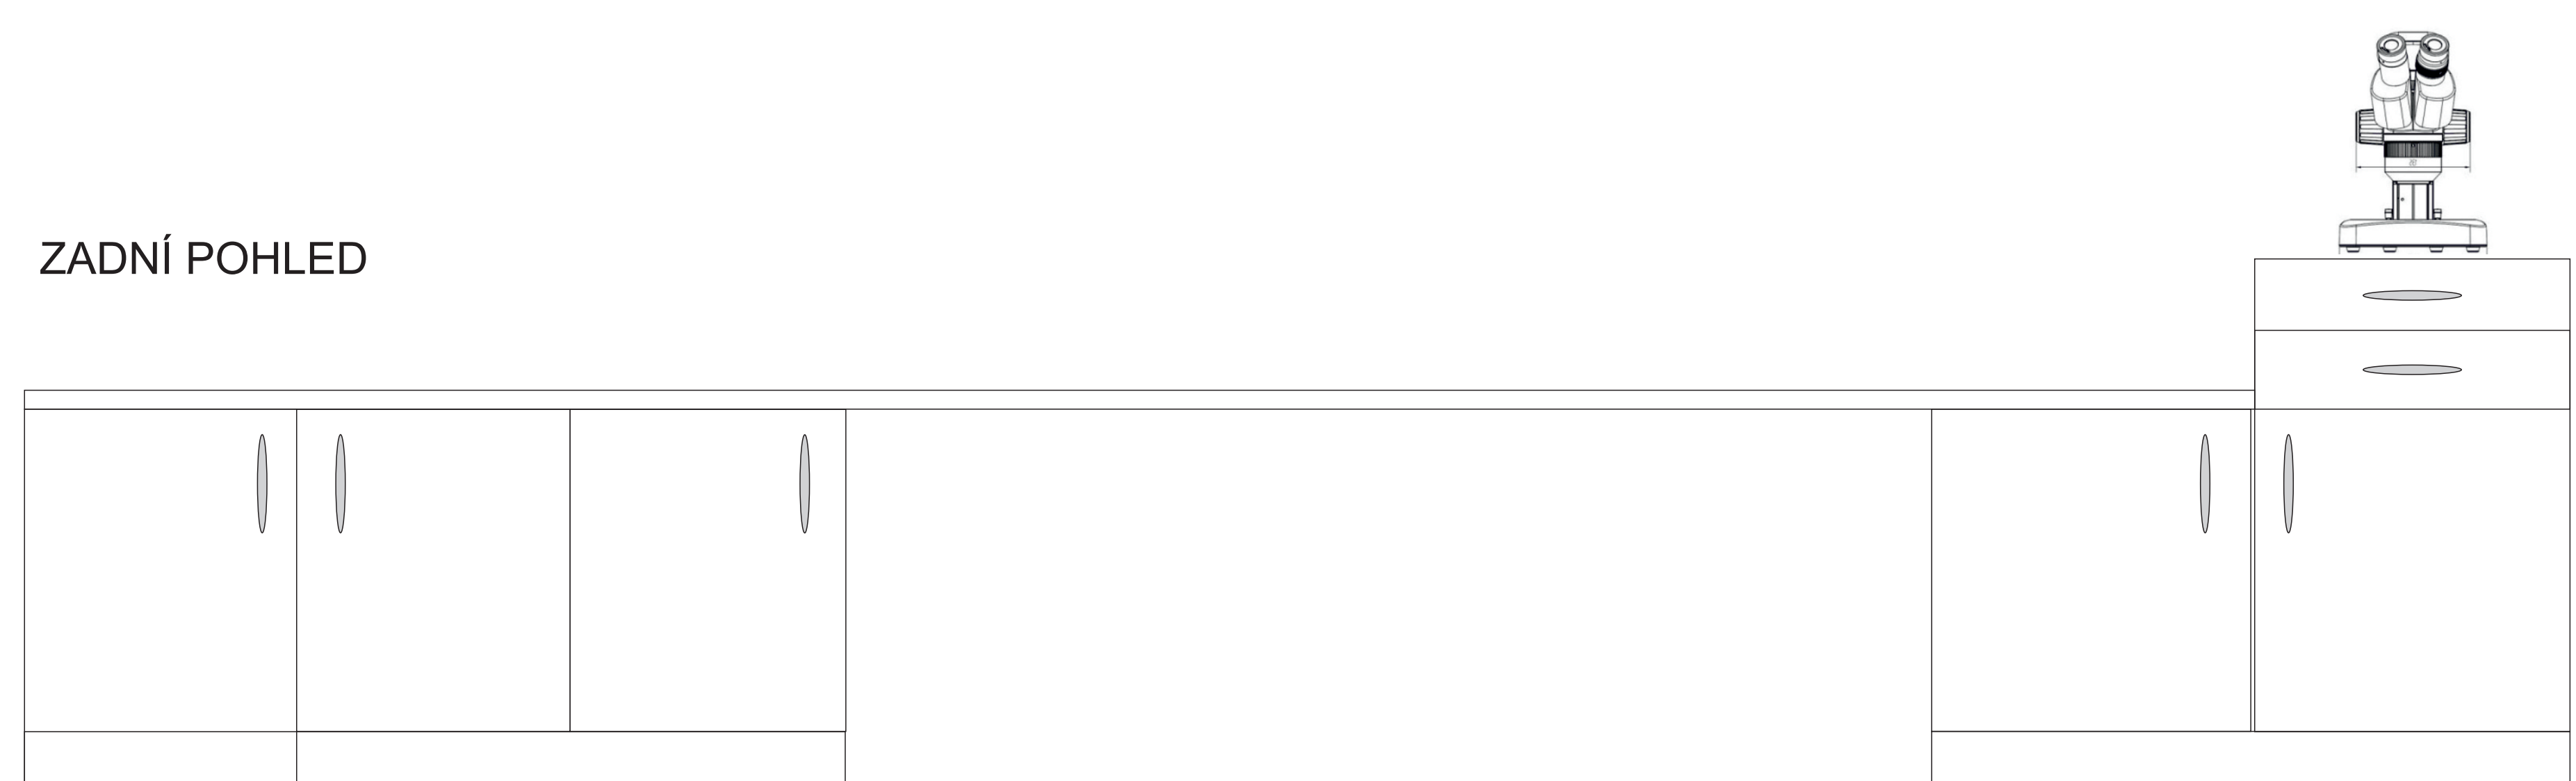

PŮDORYS

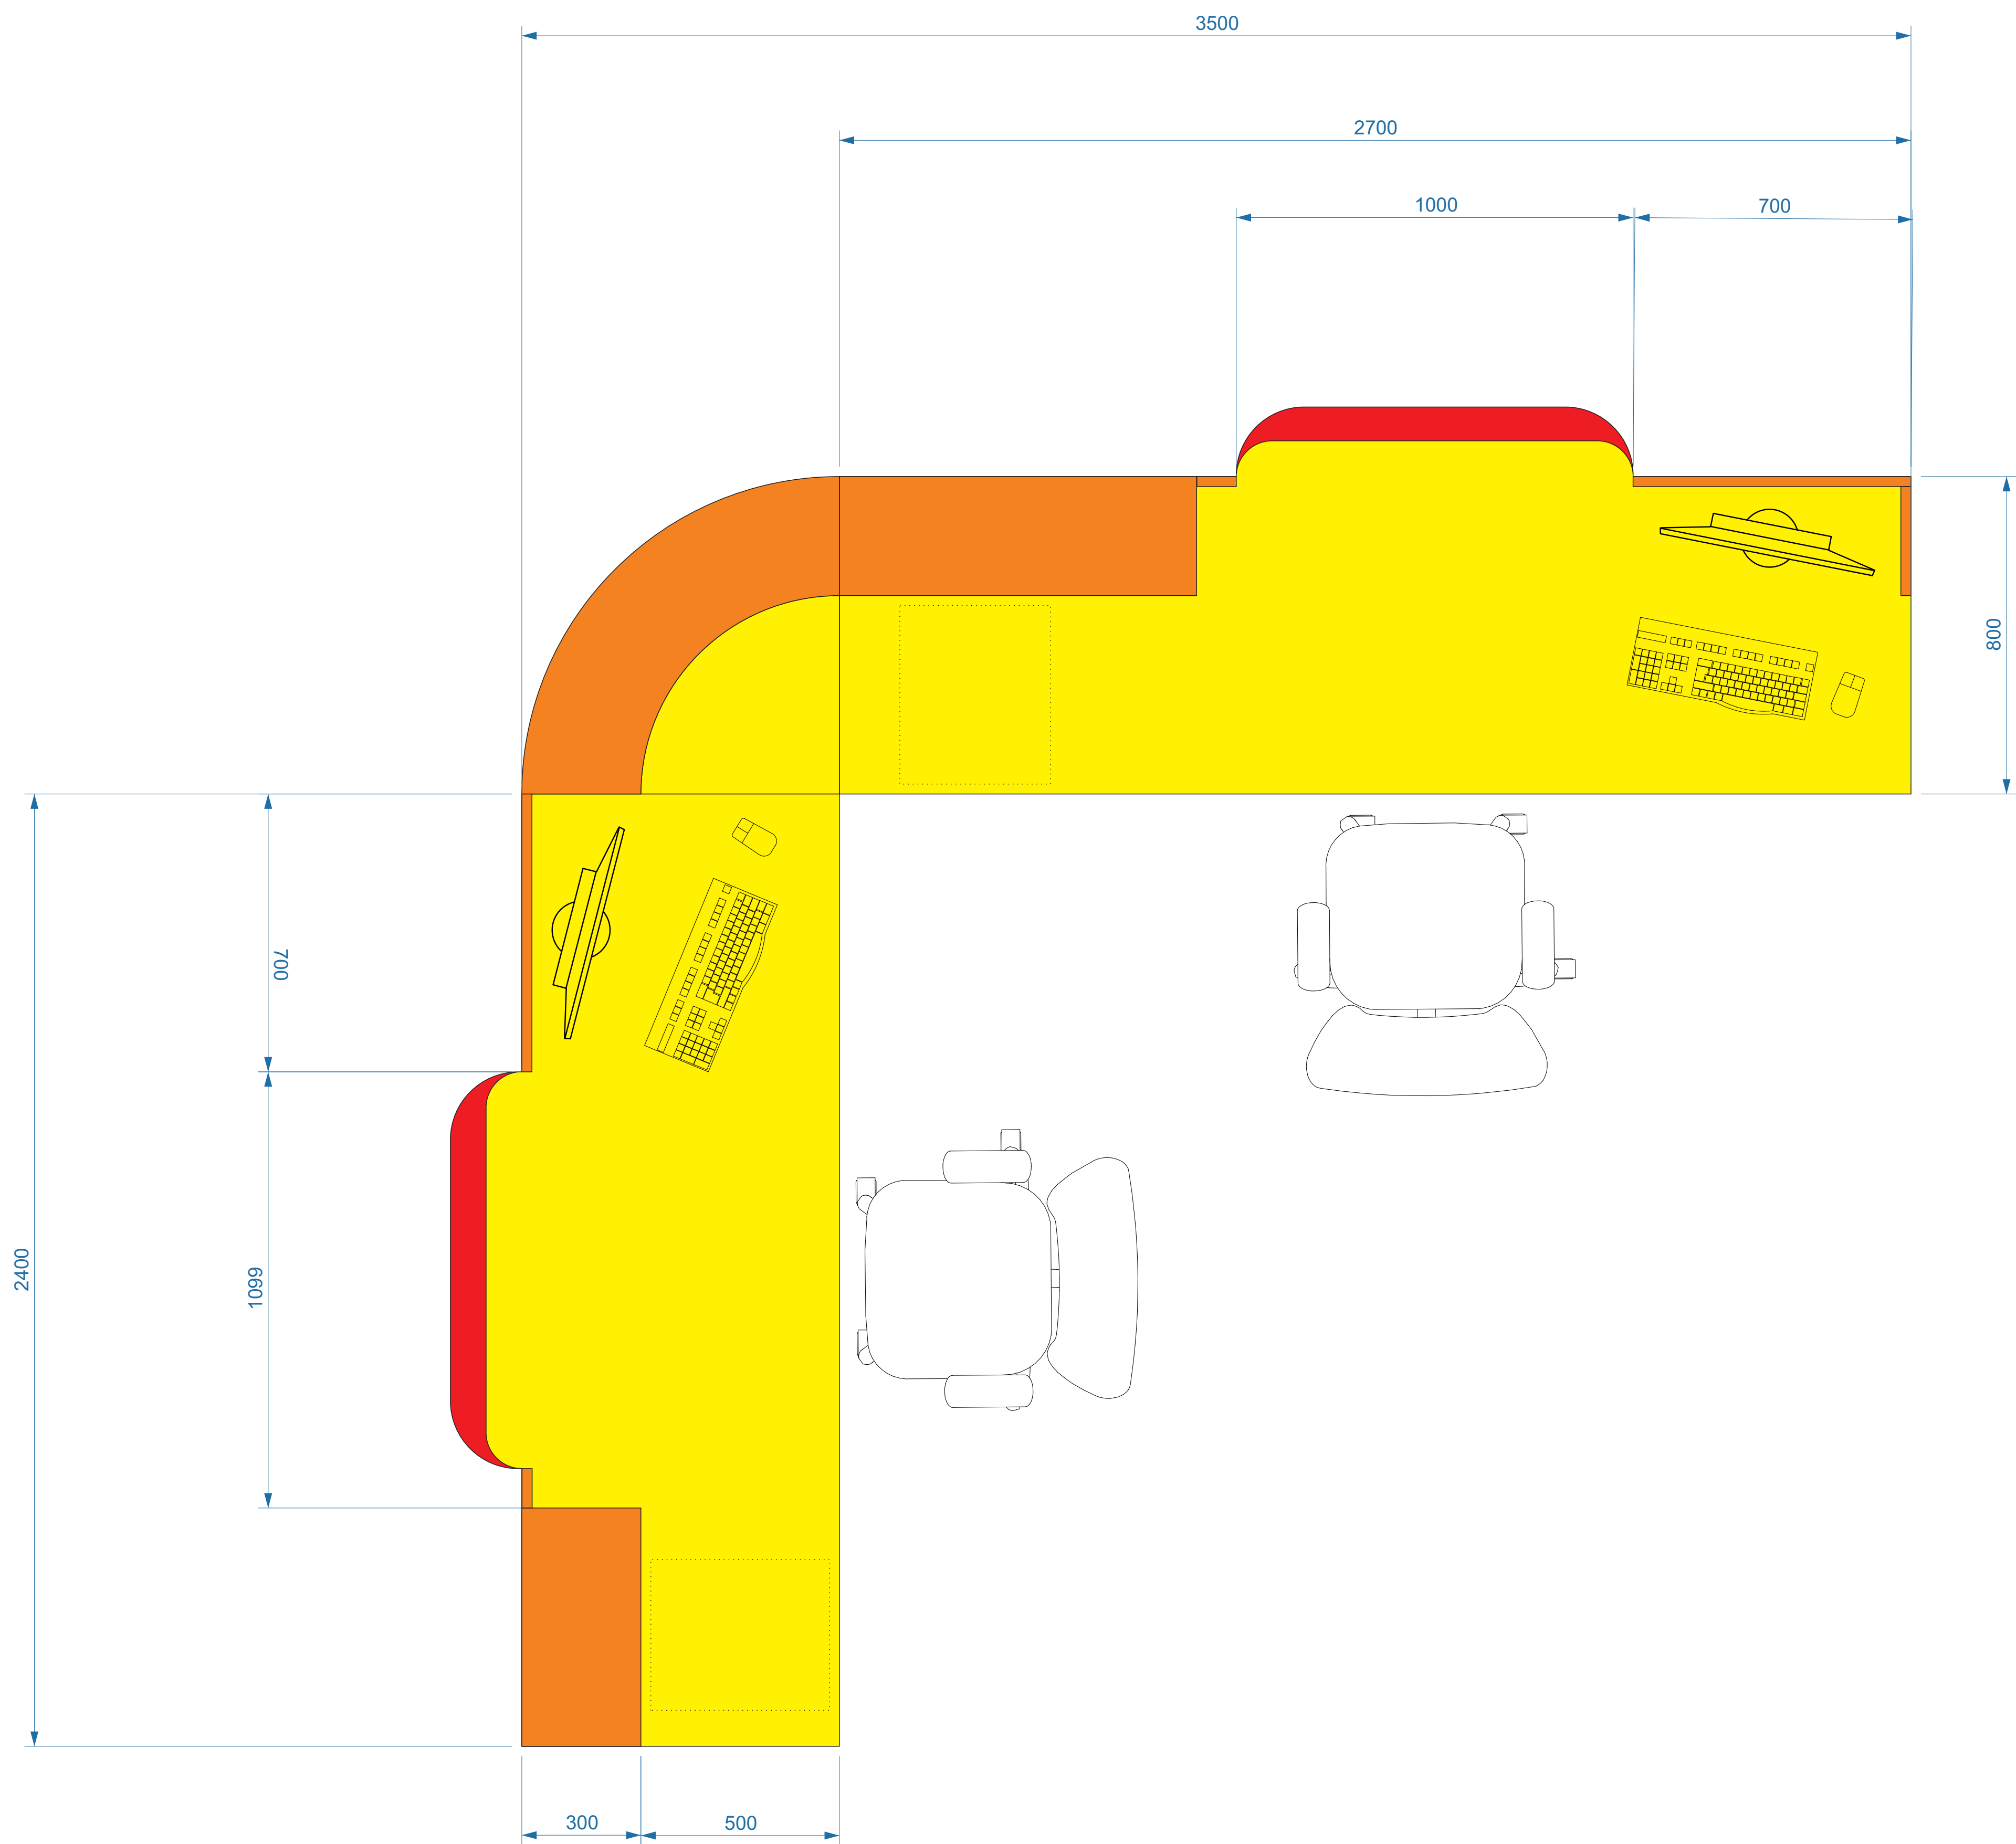

PŘEDNÍ POHLED

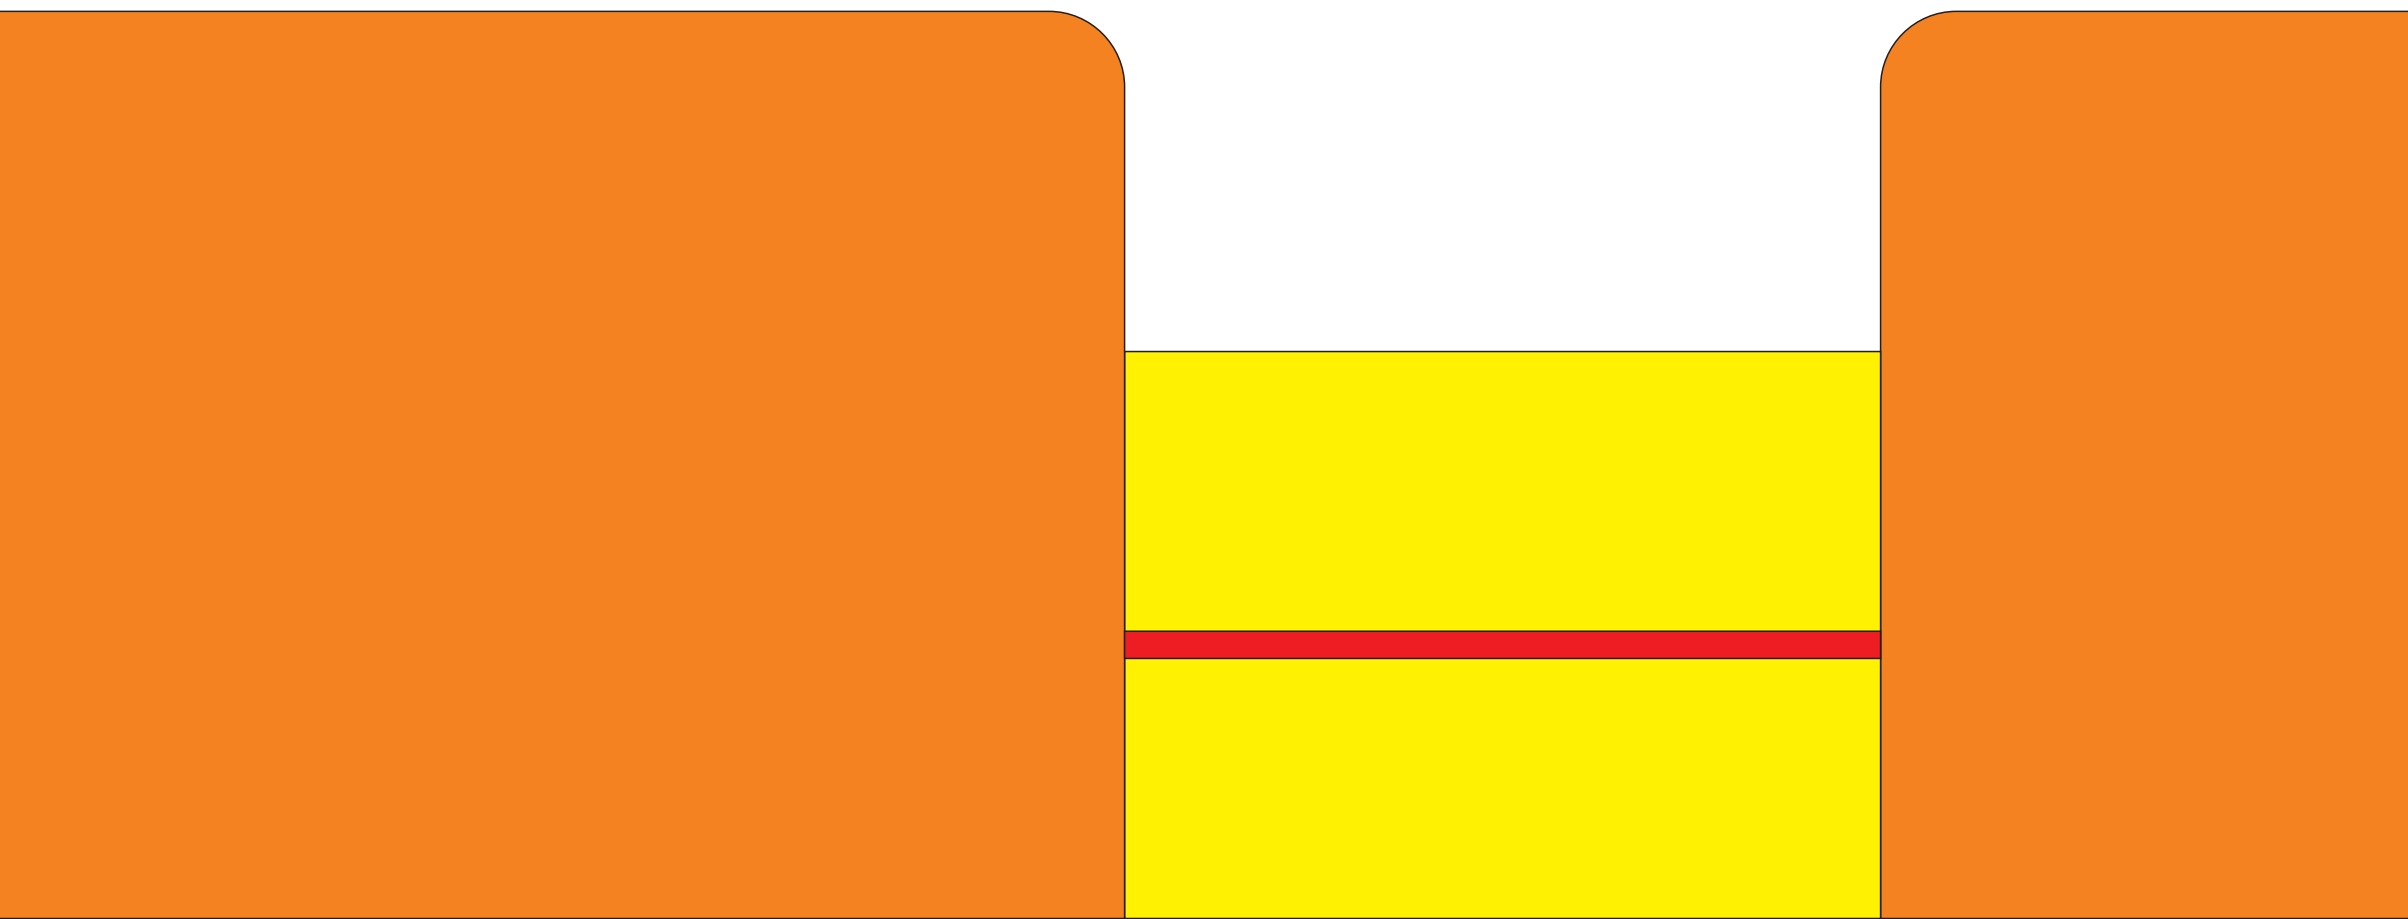

POHLED Z BOKU

