



VÝUKOVÁ KUCHYNĚ - 4.25


Pohled západní

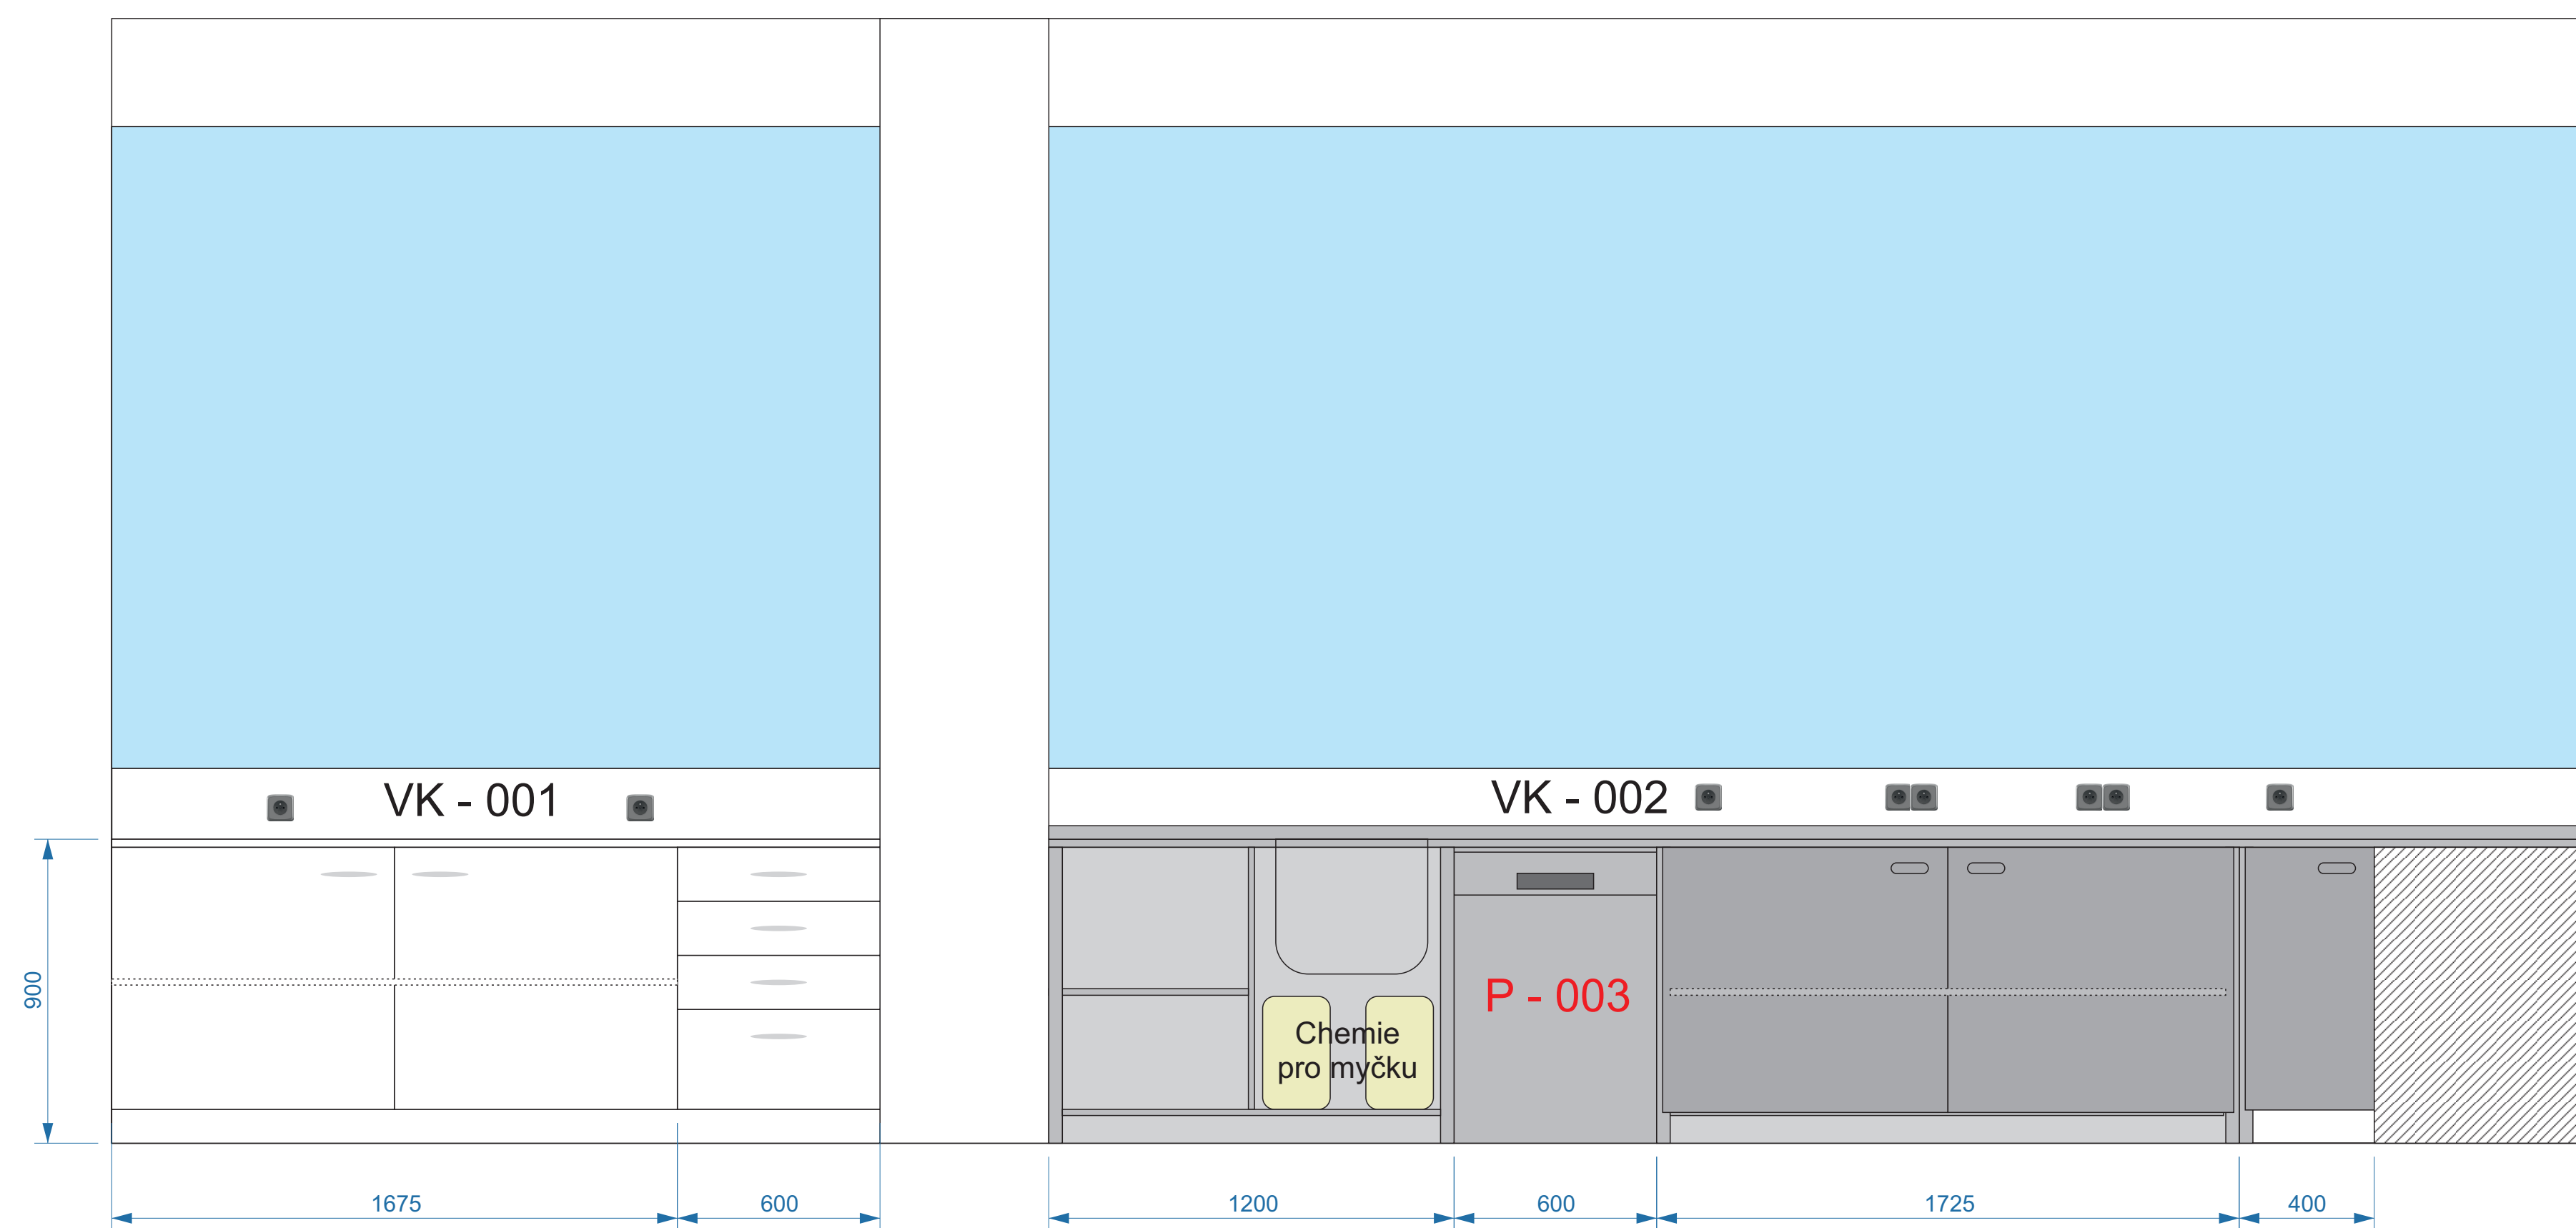

Pohled východní

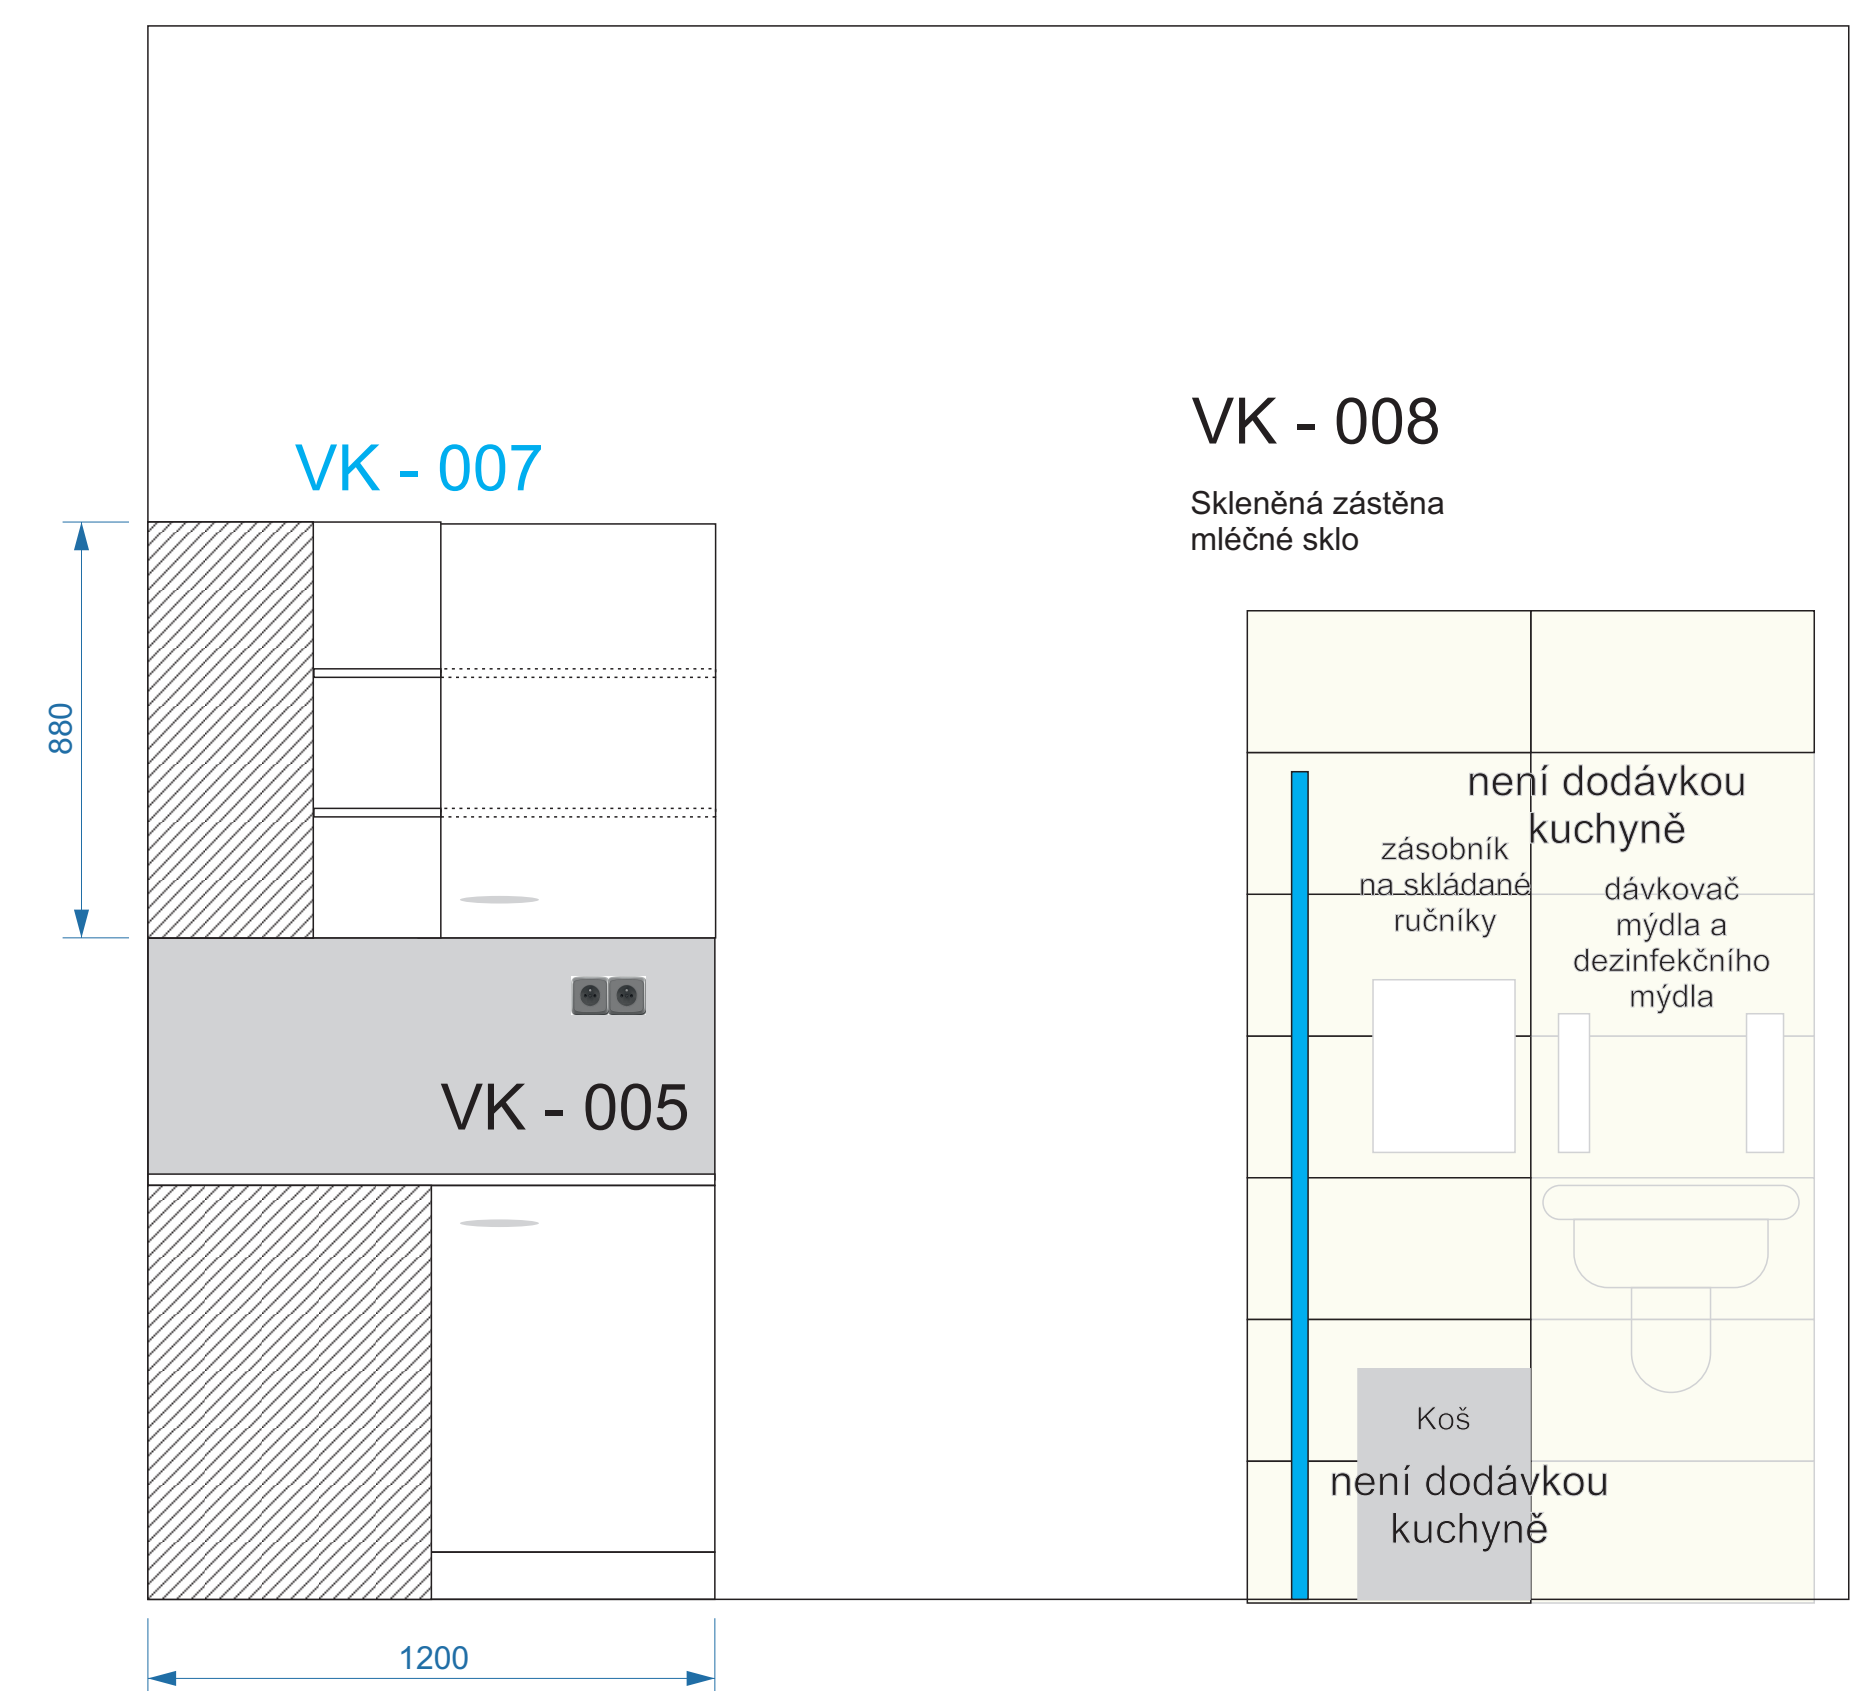

Pohled severní

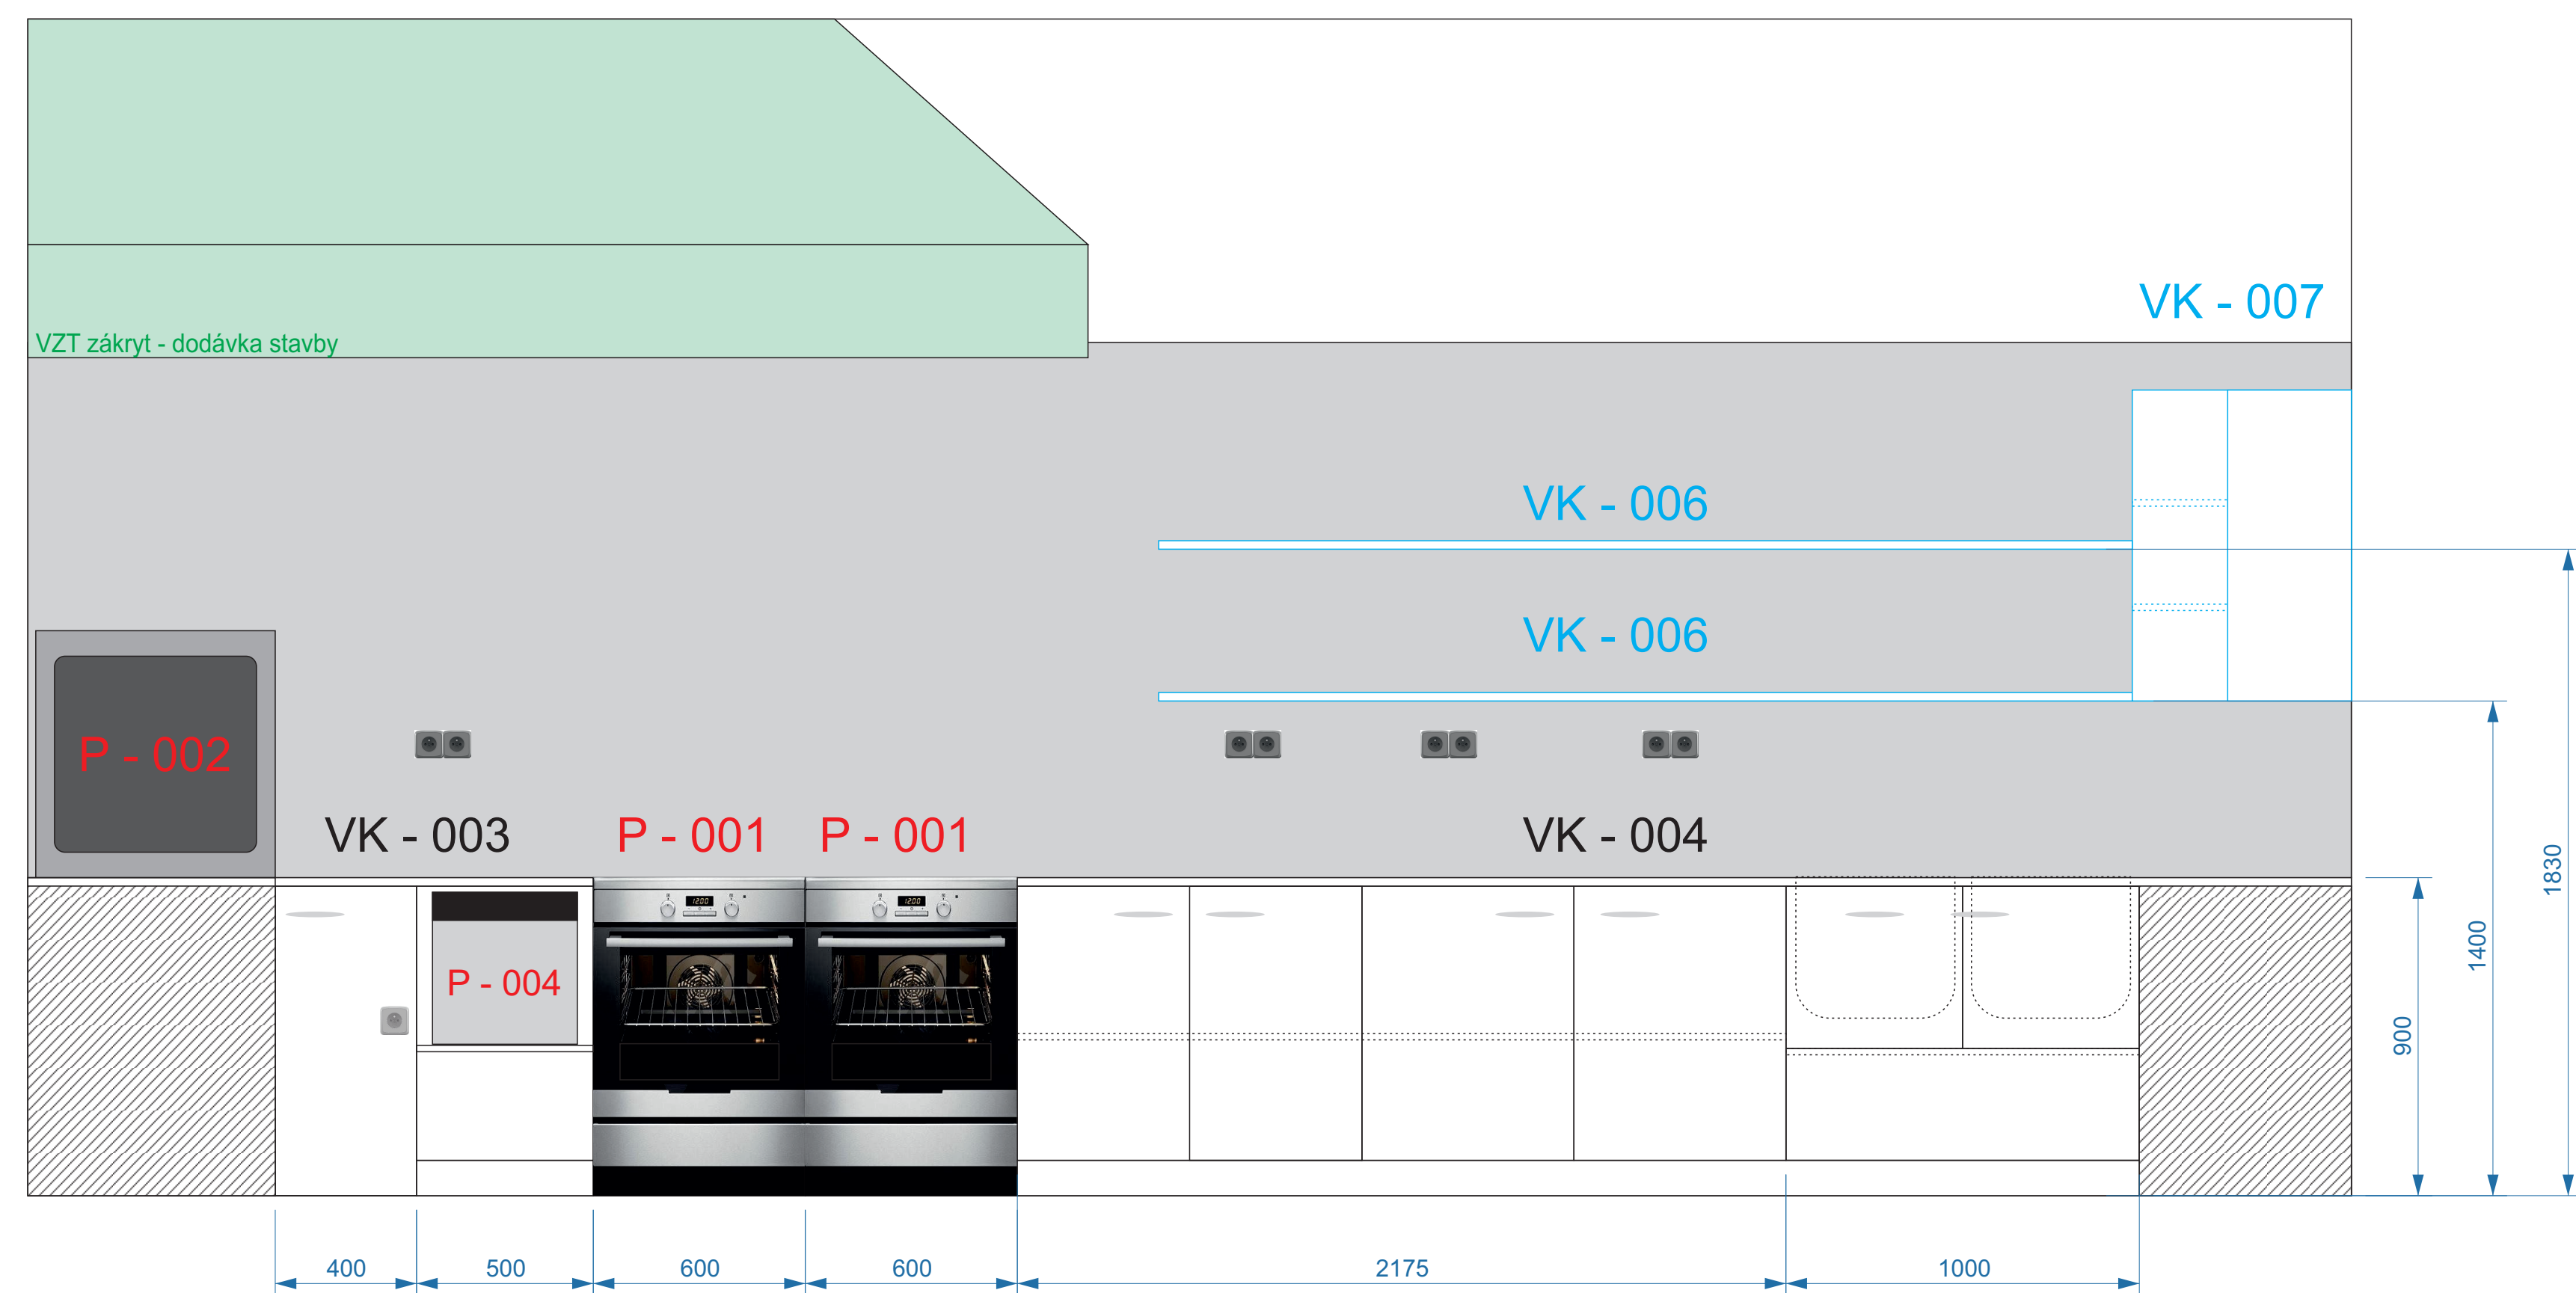

VÝUKOVÁ KUCHYNĚ - 4.25 PŮDORYS

