ROZKRESLENÍ KOPÍROVACÍHO PULTU 031-11, 097-11, 096-11

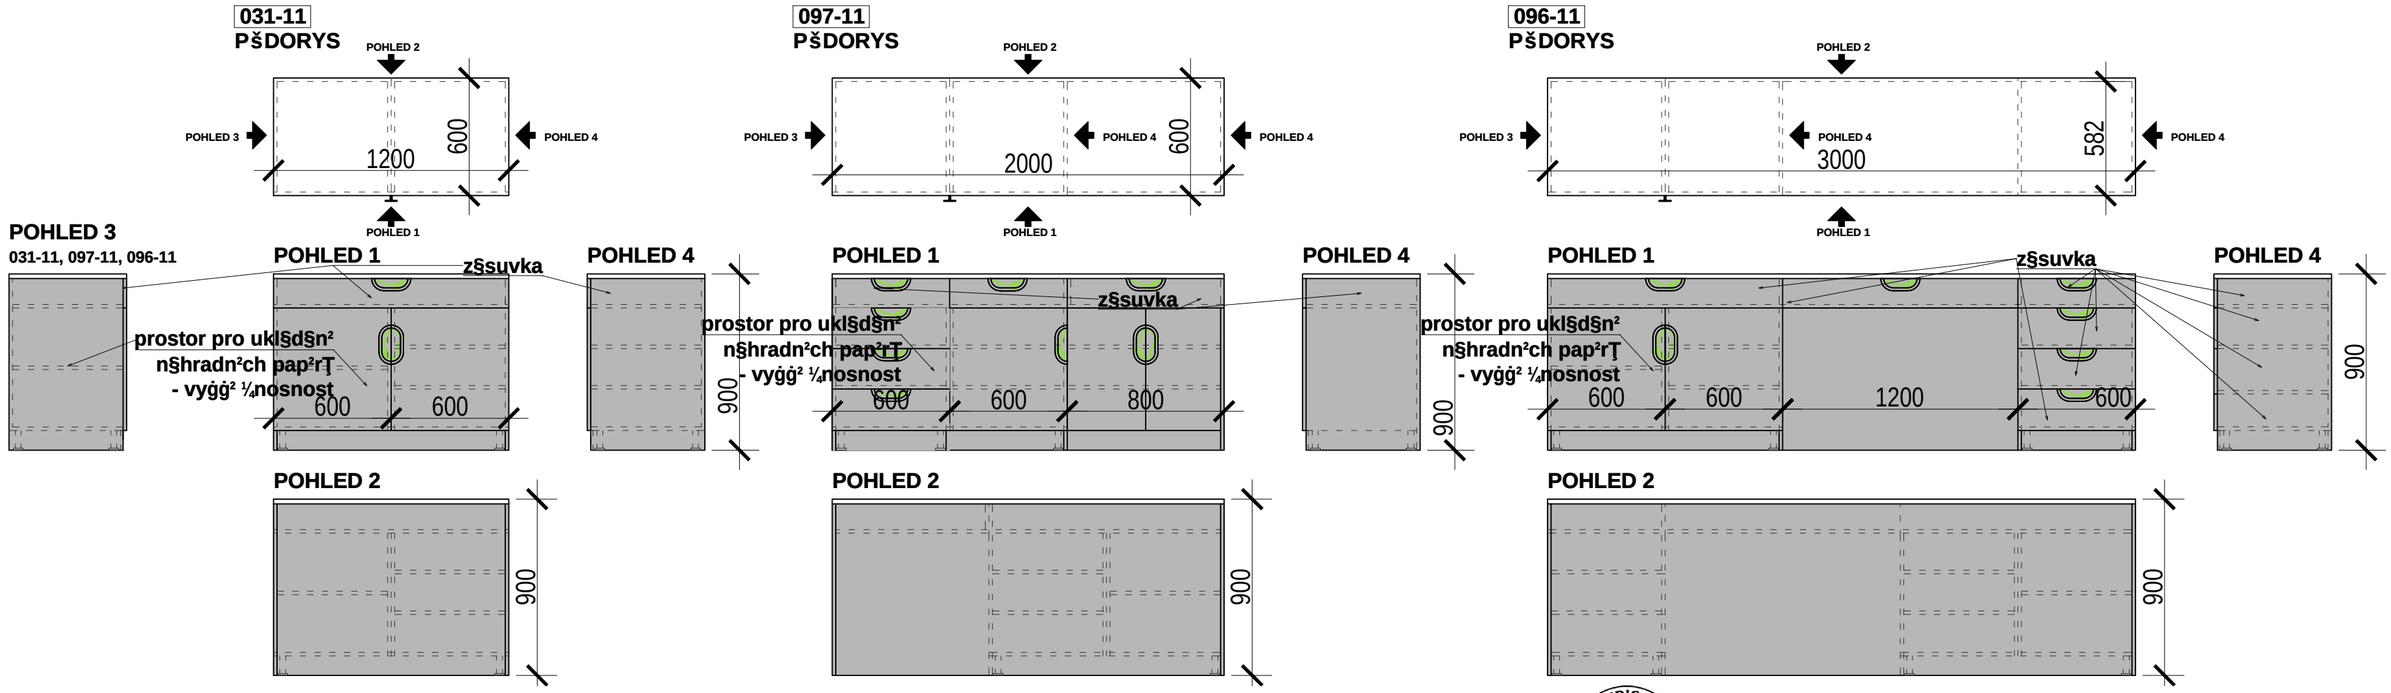

Univerzita Karlova v Praze
Lékařská fakulta v Plzni
se sídlem Husova 3, 306 05 Plzeň
IČ: 00216208

.		
.		
Z1	UnimeC–II.etapa–úprava projektové dokumentace	08/2020
ZMĚNA		DATUM

JTSK

±0,000 = 342,5 m n.m. Bpv

PROJEKTOVÁ, INŽENÝRSKÁ A KONZULTAČNÍ ORGANIZACE
CERTIFIKÁT ISO 9001 DIČ CZ60193280
VPÚ DECO PRAHA a.s., PODBABSKÁ 1014/20, 160 00 PRAHA 6 www.vpupraha.cz

VPÚ DECO PRAHA a.s.

PROJEKTANT	VYPRACOVAL	KONTROLA	HIP
Ing.arch.K.Mašková	Ing.arch.A.Nesvadbová	Ing.arch.K.Mašková	Ing. P. Brázda, Ph.D.

ATELIÉR POZEMNÍCH STAVEB

AKCE
UniMeC – II. etapa
Lékařská fakulta UK v Plzni
SO 111 – Ústavy a společná zařízení
Díl T00 – Interiér

ČÍSLO ZAKÁZKY	2–0423–00/40
DOKUMENTACE	DPS
MĚŘÍTKO	1:25
DATUM	12/2017
POČET FORMÁTŮ	4x A4

OBSAH PŘÍLOHY
Výkres kopírovacího pultu

ČÁST	ČÍSLO PŘÍLOHY	ČÍSLO KOPIE
D	24	

KÓD UMC_DPS_D_111_A00_P02_T20

DOKUMENTACI LZE UŽÍVAT POUZE VE SMYSLU PŘÍSLUŠNÉ SMLOUVY O DÍLO. VÝKRES, ČI JEHO ČÁST, MŮŽE BÝT KOPÍROVÁN NEBO JINÝM ZPŮSOBEM ROZŠÍŘOVÁN POUZE PO PŘEDCHOZÍM SOUHLASU VPÚ DECO PRAHA a.s.